

**ПОСТАНОВЛЕНИЕ АДМИНИСТРАЦИИ ГОРОДА МЕГИОНА**
от 02.06.2020 г. №1078**ОБ ОТМЕНЕ ПОСТАНОВЛЕНИЯ**
АДМИНИСТРАЦИИ ГОРОДА
ОТ 28.05.2020 №1037

Руководствуясь статьей 48 Федерального закона от 06.10.2003 №131-ФЗ "Об общих принципах организации местного самоуправления в Российской Федерации", статьей 45 устава города Мегиона:

1.Считать утратившим силу постановление администрации города от 28.05.2020 "О назначении публичных слушаний на территории городского округа город Мегион".

2.Опубликовать настоящее постановление в газете "Мегионские новости" и разместить на официальном сайте администрации города в сети Интернет.

3.Контроль за выполнением постановления возложить на первого заместителя главы города И.Г. Алчинова.

О.А. ДЕЙНЕКА,
глава города Мегиона

ПОСТАНОВЛЕНИЕ АДМИНИСТРАЦИИ ГОРОДА МЕГИОНА
от 05.06.2020 г. №1084**ОБ УТВЕРЖДЕНИИ АДМИНИСТРАТИВНОГО**
РЕГЛАМЕНТА ПРЕДОСТАВЛЕНИЯ МУНИЦИПАЛЬНОЙ УСЛУГИ
"ВЫДАЧА РАЗРЕШЕНИЯ НА УСТАНОВКУ НЕКАПИТАЛЬНЫХ
НЕСТАЦИОНАРНЫХ СООРУЖЕНИЙ, ПРОИЗВЕДЕНИЙ
МОΝУМЕНТАЛЬНО-ДЕКОРАТИВНОГО ИСКУССТВА"

В соответствии с Федеральными законами от 06.10.2003 №131-ФЗ "Об общих принципах организации местного самоуправления в Российской Федерации", от 27.07.2010 №210-ФЗ "Об организации предоставления государственных и муниципальных услуг", руководствуясь статьёй 43 устава города Мегиона, постановлением администрации города Мегиона от 01.10.2015 №2461 "Об утверждении порядка выдачи разрешения на установку некапитальных нестационарных сооружений, произведений монументально-декоративного искусства на территории городского округа город Мегион":

1.Утвердить Административный регламент предоставления муниципальной услуги "Выдача разрешения на установку некапитальных нестационарных сооружений, произведений монументально-декоративного искусства", согласно приложению.

2.Признать, утратившим силу:

2.1.Постановление администрации города Мегиона от 03.11.2016 №2657 "Об утверждении Административного регламента предоставления муниципальной услуги "Выдача разрешения на установку некапитальных нестационарных сооружений, произведений монументально-декоративного искусства";

2.2.Постановление администрации города Мегиона от 18.05.2017 №922 "О внесении изменений в постановление администрации города от 03.11.2016 №2657 "Об утверждении Административного регламента предоставления муниципальной услуги "Выдача разрешения на установку некапитальных нестационарных сооружений, произведений монументально-декоративного искусства";

2.3.Постановление администрации города Мегиона от 22.02.2018 №387 "О внесении изменений в постановление администрации города от 03.11.2016 №2657 "Об утверждении Административного регламента предоставления муниципальной услуги "Выдача разрешения на установку некапитальных нестационарных сооружений, произведений монументально-декоративного искусства" (с изменениями)";

2.4.Постановление администрации города Мегиона от 03.05.2018 №868 "О внесении изменений в постановление администрации города от 03.11.2016 №2657 "Об утверждении Административного регламента предоставления муниципальной услуги "Выдача разрешения на установку некапитальных нестационарных сооружений, произведений монументально-декоративного искусства" (с изменениями)";

2.5.Постановление администрации города Мегиона от 28.09.2018 №2046 "О внесении изменений в постановление администрации города от 03.11.2016 №2657 "Об утверждении Административного регламента предоставления муниципальной услуги "Выдача разрешения на установку некапитальных нестационарных сооружений, произведений монументально-декоративного искусства" (с изменениями)";

2.6.Постановление администрации города Мегиона от 28.01.2019 №116 "О внесении изменений в приложение к постановлению администрации города от 03.11.2016 №2657 "Об утверждении Административного регламента предоставления муниципальной услуги "Выдача разрешения на установку некапитальных нестационарных сооружений, произведений монументально-декоративного искусства" (с изменениями)".

3.Управлению информационной политики администрации города опубликовать постановление в газете "Мегионские новости" и разместить на официальном сайте администрации города Мегиона в сети Интернет.

4.Настоящее постановление вступает в силу после его официального опубликования.

5.Контроль за выполнением постановления возложить на заместителя главы города.

О.А. ДЕЙНЕКА,
глава города Мегиона

Приложение к постановлению администрации города
от 05.06.2020 г. №1084**АДМИНИСТРАТИВНЫЙ РЕГЛАМЕНТ**
предоставления муниципальной услуги**"Выдача разрешения на установку некапитальных нестационарных сооружений,**
произведений монументально-декоративного искусства"

1.Общие положения
Предмет регулирования административного регламента

1.Настоящий Административный регламент устанавливает срок последовательность административных процедур и административных действий управления архитектуры и градостроительства администрации города Мегиона (далее - Управление), предоставляющего муниципальную услугу "Выдача разрешения на установку некапитальных нестационарных сооружений, произведений монументально-декоративного искусства" (далее соответственно - уполномоченный орган, муниципальная услуга), по запросу заявителя либо его уполномоченного представителя в пределах, установленных нормативными правовыми актами Российской Федерации полномочий в соответствии с требованиями Федерального закона от 27.07.2010 №210-ФЗ "Об организации предоставления государственных и муниципальных услуг" (далее - Федеральный закон №210-ФЗ), а также устанавливает порядок взаимодействия уполномоченного органа с заявителями, иными органами власти, учреждениями и организациями в процессе предоставления муниципальной услуги.

Круг заявителей

2.Заявителями на получение муниципальной услуги являются юридические лица, физические лица, в том числе индивидуальные предприниматели, планирующие установку некапитальных нестационарных сооружений, произведений монументально-декоративного искусства.

3.При предоставлении муниципальной услуги от имени заявителя могут выступать лица, уполномоченные на представление интересов заявителя в соответствии с законодательством Российской Федерации.

Требования к порядку информирования о правилах предоставления муниципальной услуги

4.Информирование о правилах предоставления муниципальной услуги осуществляется посредством размещения информации: в информационно-телекоммуникационной сети Интернет (далее - сеть Интернет), в том числе на официальном сайте администрации города Мегиона (<https://admmeleon.ru>); в федеральной государственной информационной системе "Единый портал государственных и муниципальных услуг (функций)" (<http://www.gosuslugi.ru>) (далее - Единый портал); в региональной информационной системе Хан-

ты-Мансийского автономного округа - Югры "Портал государственных и муниципальных услуг (функций) Ханты-Мансийского автономного округа - Югры" (<http://86.gosuslugi.ru>) (далее - региональный портал);

на информационном стенде уполномоченного органа, в форме информационных (текстовых) материалов.

5.Информация по вопросам предоставления муниципальной услуги, сведения о ходе предоставления муниципальной услуги предоставляются заявителю в следующих формах (по выбору):

устной (при личном обращении заявителя и по телефону);

письменной (при письменном обращении заявителя по почте, электронной почте, факсу).

6.Информирование осуществляют специалисты службы градостроительной документации Управления (далее - служба градостроительной документации).

Продолжительность информирования при личном обращении заявителя не должна превышать 15 минут, по телефону 10 минут.

Ответ на письменное обращение по вопросу получения информации о порядке предоставления муниципальной услуги направляется заявителю в течение 15 (пятнадцати) календарных дней с момента регистрации обращения, информации о ходе предоставления муниципальной услуги - в течение 3 (трех) рабочих дней с момента регистрации обращения.

Время ожидания в очереди при личном обращении заявителя за информацией о правилах предоставления муниципальной услуги не должно превышать 15 минут.

7.Информирование заявителей о порядке предоставления муниципальной услуги, о ходе выполнения запроса о ее предоставлении, а также по иным вопросам, связанным с предоставлением муниципальной услуги, осуществляется многофункциональными центрами предоставления государственных и муниципальных услуг, расположенными на территории Ханты-Мансийского автономного округа - Югры (далее соответственно - МФЦ), в соответствии с регламентом их работы.

Информацию о местах нахождения и графиках работы МФЦ заявитель может получить на портале МФЦ автономного округа по адресу: <http://mfc.admhmao.ru>.

8.Информация о порядке и сроках предоставления муниципальной услуги, размещенная на Едином и региональном порталах, на официальном сайте администрации города, предоставляется заявителю бесплатно.

Доступ к информации по вопросам предоставления муниципальной услуги, в том числе о ходе, сроках и порядке ее предоставления, осуществляется без выполнения заявителем каких-либо требований, в том числе без использования программного обеспечения, установка которого на технические средства заявителя требует заключения лицензионного или иного соглашения с правообладателем программного обеспечения, предусматривающего взимание платы, регистрацию или авторизацию заявителя или предоставление им персональных данных.

9.Информация о месте нахождения и графике работы уполномоченного органа (службы градостроительной документации Управления) размещена на информационных стендах в местах предоставления муниципальной услуги и в сети Интернет на официальном сайте администрации города Мегиона, Едином и региональном порталах, а также может быть получена по телефону 8(34643)96344.

10.Информацию о местах нахождения и графиках работы органов государственной власти, участвующих в предоставлении муниципальной услуги заявитель может получить:

на официальном сайте (<http://www.rosreestr.ru>) - об Управлении Федеральной службы государственной регистрации, кадастра и картографии по автономному округу;

на официальном сайте (<https://www.nalog.ru>) - об Управлении Федеральной налоговой службы по автономному округу.

11.На информационных стендах в местах предоставления муниципальной услуги, на официальном сайте администрации города Мегиона в сети Интернет размещается следующая информация:

справочная информация (место нахождения, график работы, справочные телефоны, адреса официального сайта администрации города Мегиона, электронной почты уполномоченного органа и службы градостроительной документации Управления, обеспечивающего предоставление муниципальной услуги);

справочная информация (место нахождения, график работы МФЦ);

перечень документов необходимых для предоставления муниципальной услуги;

перечень нормативных правовых актов, регулирующих предоставление муниципальной услуги;

досудебный (внесудебный) порядок обжалования решений и действий (бездействия) уполномоченного органа, а также его должностных лиц, муниципальных служащих, МФЦ и его работников;

бланк заявления о предоставлении муниципальной услуги и образцы его заполнения.

12.В случае внесения изменений в порядок предоставления муниципальной услуги специалисты службы градостроительной документации Управления в срок, не превышающий 3 (трех) рабочих дней со дня вступления в силу таких изменений, обеспечивают размещение информации в сети Интернет (на официальном сайте администрации города Мегиона, Едином и региональном порталах) и на информационных стендах, находящихся в местах предоставления муниципальной услуги.

II. Стандарт предоставления муниципальной услуги

Наименование муниципальной услуги

13.Выдача разрешения на установку некапитальных нестационарных сооружений, произведений монументально-декоративного искусства (далее также - разрешение).

Наименование органа, предоставляющего муниципальную услугу

14.Муниципальная услуга предоставляется управлением архитектуры и градостроительства администрации города Мегиона.

Предоставление муниципальной услуги обеспечивает служба градостроительной документации управления архитектуры и градостроительства администрации города Мегиона.

При предоставлении муниципальной услуги уполномоченный орган осуществляет межведомственное информационное взаимодействие с:

Управлением Федеральной службы государственной регистрации, кадастра и картографии по автономному округу;

Управлением Федеральной налоговой службы по автономному округу.

За получением муниципальной услуги заявитель может обратиться

в МФЦ. Предоставление муниципальной услуги в МФЦ осуществляется

в соответствии с настоящим Административным регламентом на основании заключенного соглашения о взаимодействии.

Результат предоставления муниципальной услуги

15.Результатом предоставления муниципальной услуги является выдача (направление) заявителю:

а) разрешения на установку некапитальных нестационарных сооружений, произведений монументально-декоративного искусства;

б) разрешения на установку некапитальных нестационарных сооружений, произведений монументально-декоративного искусства с отметкой о продлении срока действия разрешения;

в) письменного мотивированного отказа в выдаче разрешения на установку некапитальных нестационарных сооружений, произведений монументально-декоративного искусства;

г) письменного мотивированного отказа в выдаче разрешения на установку некапитальных нестационарных сооружений, произведений монументально-декоративного искусства с отметкой о продлении срока действия;

д) закрытие разрешения на установку некапитальных нестационарных сооружений, произведений монументально-декоративного искусства.

Мотивированный отказ в выдаче разрешения на установку некапитального нестационарного сооружения, произведения монументально-декоративного искусства выдается в форме письма, мотивированный отказ в выдаче разрешения на установку некапитального нестационарного сооружения, произведения монументально-декоративного искусства с пометкой о продлении срока действия разрешения выдается в форме письма, подготовленного на официальном бланке уполномоченного органа за подписью руководителя уполномоченного органа либо лица, его замещающего.

Срок предоставления муниципальной услуги

16.Муниципальная услуга предоставляется в срок не позднее 10 (десяти) календарных дней со дня со дня регистрации заявления о предоставлении муниципальной услуги в уполномоченном органе, в срок предоставления муниципальной услуги входит срок направления межведомственных запросов, получения на них ответов, в том числе и срок выдачи (направления) документов, являющихся результатом предоставления муниципальной услуги.

В случае обращения заявителя за получением муниципальной услуги в МФЦ срок предоставления муниципальной услуги исчисляется со дня регистрации заявления о предоставлении муниципальной услуги в уполномоченном органе.

Правовые основания для предоставления муниципальной услуги

17.Перечень нормативных правовых актов, регулирующих предоставление муниципальной услуги, размещен на Едином портале и (или) региональном портале, а также на официальном сайте администрации города Мегиона.

Предоставление муниципальной услуги осуществляем в соответствии с:

Градостроительным кодексом Российской Федерации (с изменениями);

Федеральным законом от 06.10.2003 №131-ФЗ "Об общих принципах организации местного самоуправления в Российской Федерации" (с изменениями);

Федеральным законом от 09.02.2009 №8-ФЗ "Об обеспечении доступа к информации о деятельности государственных органов и органов местного самоуправления";

Федеральный закон от 02.05.2006 №59-ФЗ "О порядке рассмотрения обращений граждан Российской Федерации";

Федеральный закон от 27.07.2006 №152-ФЗ "О персональных данных";

Федеральным законом от 27.07.2010 №210-ФЗ "Об организации предоставления государственных и муниципальных услуг" (с изменениями);

Федеральным законом от 06.04.2011 №63-ФЗ "Об электронной подписи";

постановлением Правительства Ханты-Мансийского автономного округа - Югры от 11.07.2014 №257-п "Об установлении перечня случаев, при которых не требуется получение разрешения на строительство на территории Ханты-Мансийского автономного округа - Югры" (с изменениями);

уставом города Мегиона, принятым решением Думы города Мегиона от 28.06.2005 №30 (с изменениями);

решением Думы города Мегиона от 18.09.2018 №297 "О Перечне услуг, которые являются необходимыми и обязательными для предоставления органами местного самоуправления муниципальных услуг и предоставляются организациями, участвующими в предоставлении муниципальных услуг и порядке определения размера платы за оказание этих услуг" (с изменениями);

решением Думы города Мегиона от 22.06.2018 №278 "О Правилах благоустройства территории городского округа город Мегион" (с изменениями);

постановлением администрации города Мегиона от 31.07.2014 №1836 "Об утверждении перечня муниципальных услуг предоставляемых в многофункциональном центре на территории городского округа город Мегион" (с изменениями);

постановлением администрации города Мегиона от 01.10.2015 №2461 "Об утверждении порядка выдачи разрешения на установку некапитальных нестационарных сооружений, произведений монументально-декоративного искусства на территории городского округа город Мегион" (с изменениями);

постановлением администрации города от 28.06.2013 №1523 "Об утверждении порядка подачи и рассмотрения жалоб на решения и действия (бездействие) органов администрации города Мегиона, предоставляющих государственные и муниципальные услуги, и их должностных лиц, муниципальных служащих, муниципального казенного учреждения "многофункциональный центр оказания государственных и муниципальных услуг" и его работников";

настоящим Административным регламентом. Искерпывающий перечень документов, необходимых для предоставления муниципальной услуги

18.Искерпывающий перечень документов, необходимых в соответствии с законодательными и иными нормативными правовыми актами для выдачи разрешения, которые заявитель должен представить самостоятельно:

1) заявление о выдаче разрешения на установку некапитальных нестационарных сооружений, произведений монументально-декоративного искусства по форме, приведенной в приложении 1 к Порядку выдачи разрешений на установку некапитальных нестационарных сооружений, произведений монументально-декоративного искусства на территории городского округа город Мегион, утверждённому постановлением администрации города от 01.10.2015 №2461 (с изменениями), в котором указывается способ получения заявителем документов, являющихся результатом предоставления муниципальной услуги;

2) документ, подтверждающий полномочия представителя (в случае, если от имени заявителя выступает доверенное лицо);

3) материалы, содержащиеся в проектной документации:

а) пояснительная записка;

б) схема планировочной организации земельного участка, которая выполненная в соответствии с информацией, указанной в градостроительном плане земельного участка;

в) архитектурные решения (фасады в цветном исполнении, перспективное изображение или фотомонтаж);

г) проект организации строительства.

4) согласие на обработку персональных данных в соответствии с частью 3 статьи 7 Федерального закона №210-ФЗ.

19.Искерпывающий перечень документов, необходимых для продления срока действия разрешения:

1) заявление о продлении срока действия разрешения на установку некапитальных нестационарных сооружений, произведений монументально-декоративного искусства по форме, приведенной в приложении 3 к Порядку выдачи разрешений на установку некапитальных нестационарных сооружений, произведений монументально-декоративного искусства на территории городского округа город Мегион, утверждённому постановлением администрации города от 01.10.2015 №2461 (с изменениями), в котором указывается способ получения заявителем документов, являющихся результатом предоставления муниципальной услуги;

2) документ, подтверждающий полномочия представителя (в случае, если от имени заявителя выступает доверенное лицо);

3) оригинал разрешения;

4) документ о внесении изменений в проект организации строительства в части определения новых сроков осуществления работ.

5) согласие на обработку персональных данных в соответствии с частью 3 статьи 7 Федерального закона №210-ФЗ.

20.Искерпывающий перечень документов, необходимых для закрытия разрешения:

1) заявление о закрытии разрешения на установку некапитальных нестационарных сооружений, произведений монументально-декоративного искусства в свободной форме на имя руководителя уполномо-

ченного органа, в котором указывается способ получения заявителем документов, являющихся результатом предоставления муниципальной услуги;

2) исполнительная контрольно-геодезическая съемка;

3) оригинал разрешения на установку некапитальных нестационарных сооружений, произведений монументально-декоративного искусства на территории городского округа город Мегион;

4) документ, подтверждающий полномочия представителя (в случае, если от имени заявителя выступает доверенное лицо).

5) согласие на обработку персональных данных в соответствии с частью 3 статьи 7 Федерального закона №210-ФЗ.

21.Искерпывающий перечень документов (их копии или содержащиеся в них сведения), запрашиваемых и получаемых в порядке межведомственного информационного взаимодействия уполномоченного органа, если они не были представлены заявителем по собственной инициативе:

1) данные о заявителе (государственная регистрация юридического лица, или государственная регистрация физического лица, в качестве индивидуального предпринимателя);

2) сведения из Единого государственного реестра недвижимости, если заявитель является собственником, или иным законным владельцем земельного участка (другого недвижимого имущества).

Документы, указанные в подпункте 1 настоящего пункта, заявитель может получить, обратившись в Управление Федеральной налоговой службы по автономному округу.

Документы, указанные в подпункте 2 настоящего пункта, заявитель может получить, обратившись в Управление Федеральной службы государственной регистрации, кадастра и картографии по автономному округу.

22.Непредставление заявителем документов и информации, которые он вправе представить по собственной инициативе, не является основанием для отказа ему в предоставлении муниципальной услуги.

23.В случае, если для предоставления муниципальной услуги необходима обработка персональных данных лица, не являющегося заявителем, и если в соответствии с федеральным законом обработка таких персональных данных может осуществляться с согласия указанного лица, при обращении за получением муниципальной услуги заявитель дополнительно представляет документы, подтверждающие получение согласия указанного лица или его законного представителя на обработку персональных данных указанного лица. Документы, подтверждающие получение согласия, могут быть представлены в том числе в форме электронного документа. Действие настоящей части не распространяется на лиц, признанных безвестно отсутствующими, и на разыскиваемых лиц, место нахождения которых не установлено уполномоченным федеральным органом исполнительной власти.

24.Способы получения заявителем заявления о предоставлении муниципальной услуги:

на информационном стенде в месте предоставления муниципальной услуги;

у специалиста структурного подразделения Управления;

у работника МФЦ;

на официальном сайте администрации города Мегиона;

на Едином и региональном порталах.

25.Заявление о предоставлении муниципальной услуги подаётся заявителем:

в уполномоченный орган или в МФЦ лично; почтовым отправлением с описью вложения прилагаемых документов.

26.В соответствии с требованиями пунктов 1, 2, 3, 4 части 1 статьи 7 Федерального закона №210-ФЗ запрещается требовать от заявителя (представителя заявителя):

предоставления документов и информации или осуществления действий, представление или осуществление которых не предусмотрено нормативными правовыми актами, регулирующими отношения, возникающие в связи с предоставлением муниципальной услуги;

предоставления документов и информации, в том числе подтверждающих внесение заявителем платы за предоставление муниципальной услуги, которые находятся в распоряжении органов, предоставляющих муниципальные услуги, иных государственных органов, органов местного самоуправления либо подведомственных государственным органам или органам местного самоуправления организаций, участвующих в предоставлении предусмотренных частью 1 статьи 1 Федерального закона №10-ФЗ государственных и муниципальных услуг, в соответствии с нормативными правовыми актами Российской Федерации, нормативными правовыми актами автономного округа, муниципальными правовыми актами, за исключением документов, включенных в определенный частью 6 статьи 7 указанного федерального закона перечень документов. Заявитель вправе представить указанные документы и информацию в уполномоченный орган по собственной инициативе;

осуществления действий, в том числе согласований, необходимых для получения муниципальной услуги и связанных с обращением в иные государственные органы, организации, за исключением получения услуг и получения документов и информации, предоставляемых в результате предоставления таких услуг, включенных в Перечень услуг, которые являются необходимыми и обязательными для предоставления муниципальных услуг, утверждённый решением Думы города Мегиона от 18.09.2018 №297"О перечне услуг, которые являются необходимыми и обязательными для предоставления муниципальных услуг и предоставляются организациями, участвующими в предоставлении муниципальных услуг и порядке определения размера платы за оказание услуг".

предоставления документов и информации, отсутствие и (или) недостоверность которых не указывались при первоначальном отказе в приеме документов, необходимых для предоставления муниципальной услуги, либо в предоставлении муниципальной

услуги, за исключением следующих случаев:

изменение требований нормативных правовых актов, касающихся предоставления муниципальной услуги, после первоначальной подачи заявления о предоставлении муниципальной услуги;

наличие ошибок в заявлении о предоставлении муниципальной услуги и документах, поданных заявителем после первоначального отказа в приеме документов, необходимых для предоставления муниципальной услуги, либо в предоставлении муниципальной услуги и не включенных в представленный ранее комплект документов;

истечение срока действия документов или изменение информации после первоначального отказа в приеме документов, необходимых для предоставления муниципальной услуги, либо в предоставлении муниципальной услуги;

выявление документально подтвержденного факта (признаков) ошибочного или противоправного действия (бездействия) должностного лица уполномоченного органа, муниципального служащего, работника МФЦ при первоначальном отказе в приеме документов, необходимых для предоставления муниципальной услуги, либо в предоставлении муниципальной услуги, о чём в письменном виде за подписью руководителя уполномоченного органа, руководителя МФЦ при первоначальном отказе в приеме документов, необходимых для предоставления муниципальной услуги, уведомляется заявитель, а также приносятся извинения за доставленные неудобства.

Искерпывающий перечень оснований для отказа в приеме документов, необходимых для предоставления муниципальной услуги

27.Основания для отказа в приеме документов, необходимых для предоставления муниципальной услуги, законодательством Российской Федерации, законодательством автономного округа, муниципальными правовыми актами не предусмотрены.

Искерпывающий перечень оснований для приостановления и (или) отказа в предоставлении муниципальной услуги

28.Основания для приостановления предоставления муниципальной услуги законодательством Российской Федерации, законодательством автономного округа, муниципальными правовыми актами не предусмотрены.

29.Основания для отказа в предоставлении муниципальной услуги:

29.1.Основания для отказа в выдаче разрешения:

отсутствие документов, предусмотренных пунктом 18 настоящего Административного регламента.

29.2.Основания для отказа в продлении разрешения:

отсутствие документов, предусмотренных пунктом 18 настоящего Административного регламента.

29.3.Основания для отказа в закрытии разрешения:

1) отсутствие документов, предусмотренных пунктом 20 настоящего Административного регламента;

2) несоответствие выполненным работ проектным решениям.

Перечень услуг, необходимых и обязательных для предоставления муниципальной услуги, в том числе сведения о документе (документах), выдаваемом (выдаваемых) организациями, участвующими в предоставлении муниципальной услуги

30.Услугами, необходимыми и обязательными для предоставления муниципальной услуги являются:

материалы, содержащиеся в проектной документации, которые предоставляются заявителем самостоятельно.

Порядок, размер и основания взимания платы за предоставление услуг, необходимых и обязательных для предоставления муниципальной услуги, включая информацию о методах расчета размера такой платы

31.Порядок и размер платы за предоставление услуги, указанной в пункте 30 настоящего Административного регламента, определяется соглашением заявителя и организации, предоставляющей эту услугу.

Размер платы, взимаемой за предоставление муниципальной услуги, и способы ее взимания

32.Плата за предоставление муниципальной услуги не взимается.

Максимальный срок ожидания в очереди при подаче запроса о предоставлении муниципальной услуги и при получении результата предоставления муниципальной услуги

33.Максимальный срок ожидания в очереди при подаче заявления о предоставлении муниципальной услуги и при получении результата предоставления муниципальной услуги не должен превышать 15 минут.

Срок регистрации запроса заявителя о предоставлении муниципальной услуги

34.В случае личного обращения заявителя в уполномоченный орган, заявление регистрируется специалистом, ответственным за делопроизводство в электронном документообороте в день его подачи в течение 15 минут.

35.Заявление, поступившее в адрес уполномоченного органа посредством направления почтой, посредством МФЦ, регистрируется специалистом, ответственным за делопроизводство в системе электронного документооборота в течение 1 (одного) рабочего дня с момента поступления в уполномоченный орган.

36.Срок и порядок регистрации заявления о предоставлении муниципальной услуги МФЦ осуществляется в соответствии с регламентом его работы, в день поступления заявления. При обращении заявителя в МФЦ обеспечивается передача заявления в уполномоченный орган в порядке и сроки, установленные соглашением о взаимодействии между МФЦ и уполномоченным органом, но не позднее следующего рабочего дня со дня регистрации заявления.

Требования к помещениям, в которых предоставляется муниципальная услуга, к залу ожидания, местам для заполнения запросов о предоставлении муниципальной услуги, к местам ожидания и приема заявителей, размещению и оформлению визуаль-

ной, текстовой и мультимедийной информации о порядке предоставления муниципальной услуги

37.Здание, в котором предоставляется муниципальная услуга, должно быть расположено с учётом пешеходной доступности для заявителей от остановок общественного транспорта, оборудовано отдельным входом для свободного доступа заявителей.

Здание должно быть оборудовано пандусами, расширенными проходами, позволяющими обеспечить беспрепятственный доступ инвалидов, включая инвалидов, использующих кресла-коляски.

Помещения, в которых предоставляется муниципальная услуга, должны соответствовать санитарно-эпидемиологическим требованиям, правилам пожарной безопасности, нормам охраны труда.

Рабочее место муниципального служащего, предоставляющего муниципальную услугу, оборудуется персональным компьютером с возможностью доступа к необходимым информационным базам данных и печатающим устройствам, позволяющим своевременно и в полном объеме получать справочную информацию по вопросам предоставления услуги и организовать предоставление муниципальной услуги в полном объеме.

Места ожидания должны соответствовать комфортным условиям для заявителей.

Места ожидания оборудуются столами, стульями или скамьями (банкетками), информационными стендами, информационными терминалами, обеспечиваются писчей бумагой и канцелярскими принадлежностями в количестве, достаточном для оформления документов заявителями.

Информационные стенды, информационные терминалы размещаются на видном, доступном месте в любом из форматов: настенных стендах, напольных или настольных стойках, призваны обеспечить заявителей искерпывающей информацией. Стенды должны быть оформлены в едином стиле, надписи сделаны черным шрифтом на белом фоне.

Оформление визуальной, текстовой и мультимедийной информации о муниципальной услуге должно соответствовать оптимальному зрительному и слуховому восприятию этой информации заявителями.

На информационных стендах, информационном терминале и в сети Интернет размещается информация, указанная в пункте 11 настоящего Административного регламента.

Показатели доступности и качества муниципальной услуги

38.Показателями доступности муниципальной услуги являются:

устное или письменное информирование заявителей по вопросам предоставления муниципальной услуги, в том числе посредством официального сайта администрации города Мегиона, Единого и регионального порталов;

возможность получения заявителем муниципальной услуги в МФЦ;

размещение формы заявления на Едином и региональном порталах;

в том числе с возможностью его копирования и заполнения в электронном виде.

39.Показателями качества муниципальной услуги являются:

соблюдение должностными лицами уполномоченного органа, предоставляющими муниципальную услугу, сроков предоставления муниципальной услуги;

соблюдение времени ожидания в очереди при подаче заявления о предоставлении муниципальной услуги и при получении результата предоставления муниципальной услуги;

отсутствие обоснованных жалоб заявителей на качество предоставления муниципальной услуги, действия (бездействия) должностных лиц и решений, принимаемых (осуществленных) в ходе предоставления муниципальной услуги.

Особенности предоставления муниципальной услуги в многофункциональных центрах предоставления государственных и муниципальных услуг

40.МФЦ предоставляет муниципальную услугу по принципу "одного окна", при этом взаимодействие с уполномоченным органом происходит без участия заявителя, в соответствии с нормативными правовыми актами и соглашением о взаимодействии с МФЦ.

МФЦ осуществляет приём и регистрацию заявления о предоставлении муниципальной услуги, а также направление межведомственных запросов и получение их ответов.

Особенности предоставления муниципальной услуги в электронной форме

41.При предоставлении муниципальной услуги в электронной форме заявителю обеспечивается:

получение информации о порядке и сроках предоставления муниципальной услуги (в том числе посредством официального сайта администрации города Мегиона);

досудебное (внесудебное) обжалование решений и действий (бездействий) уполномоченного органа.

Информация и сведения о муниципальной услуге доступны через Единый и региональные порталы.

В случае возможности обращения за муниципальной услугой

в электронной форме в разделе "Личный кабинет" Единого или регионального порталов заполняется заявление в электронной форме и направляется заявителем по электронным каналам связи.

Информирование о ходе предоставления муниципальной услуги осуществляется при использовании раздела "Личный кабинет" Единого или регионального порталов.

В случае возможности обращения за муниципальной услугой в электронной форме заявитель формирует заявление посредством заполнения электронной формы в разделе "Личный кабинет" Единого или регионального порталов. В случае, если предусмотрена личная идентификация заявителя, то заявление и прилагаемые документы должны быть подписаны электронной подписью заявителя.

В случае предоставления муниципальной услуги в электронной форме административные процедуры по приёму и регистрации заявления и документов осуществляются в следующем порядке:

все документы внешнего пользования изготавливаются в форме электронного документа и подпи-

сываются электронной подписью уполномоченного лица;

для всех входящих документов на бумажных носителях изготавливаются электронные образы.

Требования к средствам электронной подписи при предоставлении муниципальной услуги в электронной форме устанавливаются в соответствии с Федеральным законом от 06.04.2011 № 63-ФЗ "Об электронной подписи".

III. Состав, последовательность и сроки выполнения административных процедур, требования к порядку их выполнения, в том числе особенности выполнения административных процедур в электронной форме

42. Предоставление муниципальной услуги включает в себя следующие административные процедуры:

приём и регистрация заявления о предоставлении муниципальной услуги;

формирование и направление межведомственных запросов в органы власти (организации), участвующие в предоставлении муниципальной услуги, получение ответов на них;

проверка представленных документов и принятие решения о предоставлении или об отказе в предоставлении муниципальной услуги;

выдача (направление) заявителю документов, являющихся результатом предоставления муниципальной услуги.

Приём и регистрация заявления о предоставлении муниципальной услуги

43. Основанием для начала административной процедуры является поступление в уполномоченный орган заявления о предоставлении муниципальной услуги.

Должностным лицом, ответственным за приём и регистрацию заявления о предоставлении муниципальной услуги, является специалист уполномоченного органа ответственный за делопроизводство.

Содержание административных действий, входящих в состав административной процедуры: приём и регистрация заявления о предоставлении муниципальной услуги, при личном обращении также выдача расписки, составленной в двух экземплярах, один из которых вручается заявителю, другой - приобщается к принятым документам.

Критерий принятия решения о приёме и регистрации заявления: наличие заявления о предоставлении муниципальной услуги. Максимальный срок выполнения административной процедуры 1 (один) рабочий день от даты предоставления заявления в уполномоченный орган, в случае личного обращения заявителя с заявлением - в течение 15 минут.

Результатом выполнения административной процедуры является зарегистрированное заявление о предоставлении муниципальной услуги.

Способ фиксации результата выполнения административной процедуры: факт регистрации заявления о предоставлении муниципальной услуги фиксируется в системе электронного документооборота с проставлением в заявлении отметки о регистрации. Зарегистрированное заявление о предоставлении муниципальной услуги и прилагаемые к нему документы передаются специалисту службы градостроительной документации Управления, ответственного за формирование и направление межведомственных запросов.

Формирование и направление межведомственных запросов, получение на них ответов

44. Основанием для начала административной процедуры является поступление специалисту службы градостроительной документации Управления, ответственному за формирование и направление межведомственных запросов, зарегистрированного заявления о предоставлении муниципальной услуги.

Должностным лицом, ответственным за формирование и направление межведомственных запросов, получение на них ответов, является специалист службы градостроительной документации Управления.

Административные действия, входящие в состав настоящей административной процедуры, выполняемые специалистом, ответственным за формирование и направление межведомственных запросов:

проверка представленных документов на соответствие перечням, указанным в пунктах 18, 19, 20 настоящего Административного регламента; при отсутствии документов, которые могут быть представлены заявителем по собственной инициативе - формирование и направление межведомственных запросов - в течение 1 (одного) рабочего дня с момента поступления зарегистрированного заявления к специалисту, ответственному за формирование, направление межведомственных запросов;

передача заявления о предоставлении муниципальной услуги, прилагаемых к нему документов, ответов, полученных на межведомственные запросы, специалисту, ответственному за предоставление муниципальной услуги - в течение 1 (одного) рабочего дня с момента поступления ответов на межведомственные запросы.

Критерием для принятия решения о направлении межведомственных запросов является непредставление заявителем документов, которые он вправе представить по собственной инициативе, указанных в пункте 21 настоящего Административного регламента.

Максимальный срок выполнения административной процедуры 3 (три) рабочих дня со дня поступления зарегистрированного заявления о предоставлении муниципальной услуги и прилагаемых к нему документов к специалисту, ответственному за формирование и направление межведомственных запросов.

Результатами выполнения данной административной процедуры являются полученные ответы на межведомственные запросы, содержащие документы или сведения об отсутствии (наличии) оснований для отказа в предоставлении муниципальной услуги, указанные в пункте 29 настоящего Административного регламента.

Способ фиксации результата выполнения административной процедуры: полученный ответ на межведомственный запрос регистрируется в журнале регистрации ответов на межведомственные запросы и приобщается к документам заявителя.

После регистрации полученные ответы на межведомственные запросы, а также зарегистрированное заявление о предоставлении муниципальной услуги и прилагаемые к нему документы передаются специалисту службы градостроительной документации Управления, ответственному за предоставление муниципальной услуги.

Проверка представленных документов и принятие решения о предоставлении или об отказе в предоставлении муниципальной услуги

45. Основанием для начала административной процедуры является поступление зарегистрированного заявления о предоставлении муниципальной услуги и документов, ответов на межведомственные запросы.

Сведения о должностном лице, ответственным за выполнение административного действия, входящего в состав административной процедуры: специалист службы градостроительной документации Управления, ответственный за предоставление муниципальной услуги.

Содержание административных действий, входящих в состав административной процедуры: проверка представленных документов;

принятие решения о предоставлении (об отказе в предоставлении) муниципальной услуги; оформление документов, являющихся результатом предоставления муниципальной услуги.

Критерий принятия решения: наличие (отсутствие) оснований для отказа, предусмотренных пунктом 29 настоящего Административного регламента.

Результат административной процедуры: подписанное решение о предоставлении (об отказе в предоставлении) муниципальной услуги.

Максимальный срок выполнения административной процедуры составляет 3 (три) рабочих дня со дня поступления зарегистрированного заявления о предоставлении муниципальной услуги, зарегистрированных ответов на межведомственные запросы (в случае их направления) ответственному должностному лицу уполномоченного органа.

Зарегистрированное решение передается специалисту службы градостроительной документации Управления для выдачи (направления) заявителю.

Выдача (направление) заявителю документов, являющихся результатом предоставления муниципальной услуги

46. Основанием для начала исполнения процедуры является поступление документа, являющегося результатом предоставления муниципальной услуги, к специалисту службы градостроительной документации Управления, ответственному за выдачу (направление) заявителю результата предоставления муниципальной услуги.

Должностным лицом, ответственным за направление (выдачу) результата предоставления муниципальной услуги, является специалист службы градостроительной документации Управления, ответственный за выдачу (направление) заявителю результата предоставления муниципальной услуги.

Состав административных действий, входящих в состав административной процедуры, выполняемых ответственным должностным лицом: определение способа выдачи (направления) заявителю результата предоставления муниципальной услуги, после чего - обеспечение выдачи (направления) заявителю результата предоставления муниципальной услуги в соответствии со способом, указанным в заявлении.

Критерием принятия решения о выдаче (направлении) результата муниципальной услуги является наличие оформленного документа, являющегося результатом предоставления муниципальной услуги.

Результатом выполнения административной процедуры является выдача (направление) заявителю документа, являющегося результатом предоставления муниципальной услуги, способом, указанным в заявлении.

Максимальный срок выполнения административной процедуры составляет 1 (один) рабочий день со дня подписания уполномоченным должностным лицом либо лицом, его замещающим, документа, являющегося результатом предоставления муниципальной услуги.

Способ фиксации результата выполнения административной процедуры:

в случае выдачи документа, являющегося результатом предоставления муниципальной услуги, нарочно заявителю, запись о выдаче документа заявителю подтверждается подписью заявителя в журнале выдачи документов;

в случае направления заявителю документа, являющегося результатом предоставления муниципальной услуги, почтой, электронной почтой, получение заявителем документов подтверждается уведомлением о вручении и записью в системе электронного документооборота;

в случае выдачи документа, являющегося результатом предоставления муниципальной услуги, в МФЦ, запись о выдаче документа заявителю отбражается в соответствии с порядком ведения документооборота, принятым в МФЦ.

IV. Формы контроля за исполнением административного регламента

Порядок осуществления текущего контроля за соблюдением и исполнением ответственными должностными лицами положений административного регламента и иных правовых актов, устанавливающих требования к предоставлению муниципальной услуги, а также принятием ими решений

47. Текущий контроль за соблюдением и исполнением ответственными должностными лицами положений настоящего Административного регламента и иных нормативных правовых актов, устанавливающих требования к предоставлению муниципальной услуги, осуществляется руководителем уполномоченного органа, либо лицом его замещающим.

Порядок и периодичность осуществления плановых и внеплановых проверок полноты и качества предоставления муниципальной услуги, порядок и формы контроля полноты и качества предоставления муниципальной услуги, в том числе со стороны граждан, их объединений и организаций

48. Плановые проверки полноты и качества предоставления муниципальной услуги проводятся руководителем уполномоченного органа либо лицом, его замещающим.

Периодичность проведения плановых проверок полноты и качества предоставления муниципальной услуги устанавливается в соответствии с решением руководителя уполномоченного органа, либо лицом, его замещающим.

Внеплановые проверки полноты и качества предоставления муниципальной услуги проводятся руководителем уполномоченного органа либо лицом, его замещающим, на основании жалобы заявителя на решения или действия (бездействие) должностных лиц уполномоченного органа, принятые или осуществленные в ходе предоставления муниципальной услуги.

Рассмотрение жалобы заявителя осуществляется в соответствии с разделом V настоящего Административного регламента.

В случае проведения внеплановой проверки по конкретному обращению, обратившемуся направляется информация о результатах проверки, проведенной по обращению и о мерах, принятых в отношении виновных лиц.

Результаты проверки оформляются в виде акта, в котором отмечаются выявленные недостатки и указываются предложения по их устранению.

49. Контроль полноты и качества предоставления муниципальной услуги со стороны граждан, их объединений, организаций осуществляется с использованием соответствующей информации, размещаемой на официальном сайте администрации города Мегиона, а также в форме письменных и устных обращений в адрес уполномоченного органа.

Ответственность должностных лиц органа местного самоуправления за решения и действия (бездействие), принимаемые (осуществляемые) ими в ходе предоставления муниципальной услуги

50. Должностные лица уполномоченного органа несут персональную ответственность в соответствии с законодательством Российской Федерации за решения и действия (бездействия), принимаемые (осуществляемые) в ходе предоставления муниципальной услуги.

Персональная ответственность специалистов закрепляется в их должностных инструкциях в соответствии с требованиями действующего законодательства.

В соответствии со статьёй 9.6 Закона автономного округа от 11.06.2010 №102-оз "Об административных правонарушениях" должностные лица уполномоченного органа, работники МФЦ несут административную ответственность за нарушение настоящего Административного регламента, вызывшееся в нарушении срока регистрации запроса заявителя о предоставлении муниципальной услуги, срока предоставления муниципальной услуги, в неоднократных отказах в приеме у заявителя документов, предусмотренных для предоставления муниципальной услуги, предоставлении муниципальной услуги, исправлении допущенных опечаток и ошибок в выданных в результате предоставления муниципальной услуги документах либо нарушении установленного срока осуществления таких исправлений, в превышении максимального срока ожидания в очереди при подаче запроса о предоставлении муниципальной услуги, а равно при получении результата предоставления муниципальной услуги (за исключением срока подачи запроса в МФЦ), в нарушении требований к помещениям, в которых предоставляется муниципальная услуга, к залу ожидания, местам для заполнения запросов о предоставлении муниципальной услуги, информационным стендам с образцами их заполнения и перечнем документов, необходимых для предоставления муниципальной услуги (за исключением требований, установленных к помещениям МФЦ).

VDосудебный (внесудебный) порядок обжалования решений и действий (бездействия) органа, предоставляющего муниципальную услугу, многофункционального центра, а также должностных лиц,

51. Заявитель имеет право на досудебное (внесудебное) обжалование действий (бездействия) и решений, органа, предоставляющего муниципальную услугу, его должностных лиц муниципальных служащих, МФЦ, работников МФЦ.

52. Заявитель, права и законные интересы которого нарушены, имеет право обратиться с жалобой, в том числе в следующих случаях:

1) нарушения срока регистрации запроса заявителя о предоставлении муниципальной услуги, запроса, указанного в статье 15.1 Федерального закона №210-ФЗ;

2) нарушение срока предоставления муниципальной услуги. В указанном случае досудебное (внесудебное) обжалование заявителем решений и действий (бездействия) МФЦ, работника МФЦ возможно в случае, если на МФЦ, решения и действия (бездействия) которого обжалуются, возложена функция по предоставлению соответствующих муниципальных услуг в полном объеме в порядке, определенном частью 1.3 статьи 16 Федерального закона №210-ФЗ;

3) требования у заявителя документов или информации либо осуществления действий, представление или осуществление которых не предусмотрено нормативными правовыми актами Российской Федерации, нормативными правовыми актами Ханты-Мансийского автономного округа - Югры, муниципальными правовыми актами для предоставления муниципальной услуги у заявителя;

4) отказ в приеме документов, предоставление которых предусмотрено нормативными правовыми актами Российской Федерации, нормативными правовыми актами Ханты-Мансийского автономного округа - Югры, муниципальными правовыми актами для предоставления муниципальной услуги у заявителя;

5) отказ в предоставлении муниципальной услуги, если основания отказа не предусмотрены федеральными законами и принятыми в соответствии с ними иными нормативными правовыми актами Российской Федерации, законами и иными нормативными правовыми актами субъектов Российской Федерации, муниципальными правовыми актами. В указанном случае досудебное (внесудебное) обжалование заявителем решений и действий (бездействия) МФЦ, работника МФЦ возможно в случае, если на МФЦ, решения и действия (бездействия) которого обжалуются, возложена функция по предоставлению соответствующих муниципальных услуг в полном объеме в порядке, определенном частью 1.3 статьи

16 Федерального закона №210-ФЗ;

6) затребование с заявителя при предоставлении муниципальной услуги платы, не предусмотренной нормативными правовыми актами Российской Федерации, нормативными правовыми актами Ханты-Мансийского автономного округа - Югры, муниципальными правовыми актами;

7) отказ органа, предоставляющего муниципальную услугу, его должностных лиц, предоставляющих муниципальную услугу, МФЦ, работника МФЦ, организаций, предусмотренных частью 1.1 статьи 16 Федерального закона №210-ФЗ или их работников в исправлении допущенных ими опечаток и ошибок в выданных в результате предоставления муниципальной услуги документах либо нарушение установленного срока таких исправлений. В указанном случае досудебное (внесудебное) обжалование заявителем решений и действий (бездействия) МФЦ, работника МФЦ возможно в случае, если на МФЦ, решения и действия (бездействия) которого обжалуются, возложена функция по предоставлению соответствующих государственных или муниципальных услуг в полном объеме в порядке, определенном частью 1.3 статьи 16 Федерального закона №210-ФЗ;

8) нарушение срока или порядка выдачи документов по результатам предоставления муниципальной услуги;

9) приостановление предоставления муниципальной услуги, если основания приостановления не предусмотрены федеральными законами и принятыми в соответствии с ними иными нормативными правовыми актами Российской Федерации, законами и иными нормативными правовыми актами субъектов Российской Федерации, муниципальными правовыми актами. В указанном случае досудебное (внесудебное) обжалование заявителем решений и действий (бездействия) МФЦ, работника МФЦ возможно в случае, если на МФЦ, решения и действия (бездействия) которого обжалуются, возложена функция по предоставлению муниципальных услуг в полном объеме в порядке, определенном частью 1.3 статьи 16 Федерального закона №210-ФЗ;

10) требование у заявителя при предоставлении муниципальной услуги документов или информации, отсутствие и (или) недостоверность которых не указывались при первоначальном отказе в приеме документов, необходимых для предоставления муниципальной услуги, либо в предоставлении муниципальной услуги, за исключением случаев, предусмотренных пунктом 4 части 1 статьи 7 Федерального закона №210-ФЗ. В указанном случае досудебное (внесудебное) обжалование заявителем решений и действий (бездействия) МФЦ, работника МФЦ возможно в случае, если на МФЦ, решения и действия (бездействия) которого обжалуются, возложена функция по предоставлению муниципальных услуг в полном объеме в порядке, определенном частью 1.3 статьи 16 Федерального закона №210-ФЗ.

53. Жалоба подается в письменной форме на бумажном носителе, в электронной форме в орган, предоставляющий муниципальную услугу, МФЦ либо в соответствующий орган государственной власти (орган местного самоуправления) публично-правового образования, являющийся учредителем МФЦ (далее - учредитель МФЦ), а также в организации, предусмотренные частью 1.1 статьи 16 Федерального закона №210-ФЗ. Жалобы на решения и действия (бездействия) руководителя органа, предоставляющего муниципальную услугу, подаются в вышестоящий орган (при его наличии) либо в случае его отсутствия рассматриваются непосредственно руководителем органа, предоставляющего муниципальную услугу. Жалобы на решения и действия (бездействия) работника МФЦ подаются руководителю этого МФЦ. Жалобы на решения и действия (бездействия) многофункционального центра подаются учредителю МФЦ или должностному лицу, уполномоченному нормативным правовым актом субъекта Российской Федерации. Жалобы на решения и действия (бездействия) работников организаций, предусмотренных частью 1.1 статьи 16 Федерального закона №210-ФЗ, подаются руководителям этих организаций.

54. Жалоба на решения и действия (бездействия) органа, предоставляющего муниципальную услугу, должностного лица органа, предоставляющего муниципальную услугу, или муниципального служащего, руководителя органа, предоставляющего муниципальную услугу, может быть направлена по почте, через МФЦ, с использованием информационно-телекоммуникационной сети Интернет, официального сайта администрации города Мегиона, предоставляющего муниципальную услугу, Единого портала государственных и муниципальных услуг либо регионального портала государственных и муниципальных услуг, а также может быть принята при личном приеме заявителя. Жалоба на решения и действия (бездействия) МФЦ, работника МФЦ может быть направлена по почте, с использованием информационно-телекоммуникационной сети Интернет, официального сайта МФЦ, Единого портала государственных и муниципальных услуг либо регионального портала государственных и муниципальных услуг, а также может быть принята при личном приеме заявителя.

В электронном виде жалоба может быть подана заявителем посредством:

а) официального сайта органа администрации города Мегиона, многофункционального центра, привлекаемой организации, учредителя многофункционального центра в информационно-телекоммуникационной сети Интернет;

б) федеральной государственной информационной системы "Единый портал государственных и муниципальных услуг (функций)" (далее - Единый портал) (за исключением жалоб на решения и действия (бездействия) привлекаемых организаций, МФЦ и их должностных лиц, и работников);

в) портала федеральной государственной ин-

формационной системы, обеспечивающей процесс досудебного (внесудебного) обжалования решений и действий (бездействия), совершенных при предоставлении муниципальных услуг органами, предоставляющими муниципальные услуги, их должностными лицами, муниципальными служащими (далее - система досудебного обжалования) с использованием информационно-телекоммуникационной сети Интернет (за исключением жалоб на решения и действия (бездействия) привлекаемых организаций, многофункциональных центров и их должностных лиц и работников).

Приём жалоб в письменной форме осуществляется в месте предоставления муниципальной услуги (в месте, где заявитель подавал запрос на получение муниципальной услуги, нарушение порядка предоставления которой обжалуется, либо в месте, где заявителем получен результат указанной муниципальной услуги).

Время приёма жалоб определяется в соответствии с графиком предоставления муниципальной услуги.

55. Жалоба должна содержать:

1) наименование органа, предоставляющего муниципальную услугу, должностного лица органа, предоставляющего муниципальную услугу, либо муниципального служащего, МФЦ, его руководителя и (или) работника, организаций, предусмотренных частью 1.1 статьи 16 Федерального закона №210-ФЗ, их руководителей и (или) работников, решения и действия (бездействия) которых обжалуются;

2) фамилию, имя, отчество (последнее - при наличии), сведения о месте жительства заявителя - физического лица либо наименование, сведения о месте нахождения заявителя - юридического лица, а также номер (номера) контактного телефона, адрес (адреса) электронной почты (при наличии) и почтовый адрес, по которым должен быть направлен ответ заявителю;

3) сведения об обжалуемых решениях и действиях (бездействиях) органа, предоставляющего муниципальную услугу, должностного лица органа, предоставляющего муниципальную услугу, либо муниципального служащего, МФЦ, работника МФЦ, организаций, предусмотренных частью 1.1 статьи 16 Федерального закона №210-ФЗ, их работников;

4) доводы, на основании которых заявитель не согласен с решением и действием (бездействием) органа, предоставляющего муниципальную услугу, должностного лица органа, предоставляющего муниципальную услугу, либо муниципального служащего, МФЦ, работника МФЦ, организаций, предусмотренных частью 1.1 статьи 16 Федерального закона №210-ФЗ, их работников. Заявителем могут быть представлены документы (при наличии), подтверждающие доводы заявителя, либо их копии.

Заявителем могут быть представлены документы (при наличии), подтверждающие доводы заявителя, либо их копии.

В случае подачи жалобы при личном приёме заявитель представляет документ, удостоверяющий его личность в соответствии с законодательством Российской Федерации.

Если жалоба подается через представителя заявителя, также представляется документ, подтверждающий полномочия на осуществление действий от имени заявителя. В качестве такого документа может быть:

а) оформленная в соответствии с законодательством Российской Федерации доверенность (для физических лиц);

б) оформленная в соответствии с законодательством Российской Федерации доверенность, заверенная печатью заявителя (при наличии печати) и подписанная руководителем заявителя или уполномоченным этим руководителем лицом (для юридических лиц);

в) копия решения о назначении или об избрании либо приказа о назначении физического лица на должность, в соответствии с которым такое физическое лицо обладает правом действовать от имени заявителя без доверенности.

56. Досудебное (внесудебное) обжалование действий (бездействия) и решений, принятых (осуществленных) в ходе предоставления муниципальной услуги осуществляется в порядке, установленном постановлением администрации города от 28.06.2013 №1523 "О утверждении порядка подачи и рассмотрения жалоб на решения и действия (бездействия) органов администрации города Мегиона, предоставляющих государственные и муниципальные услуги, и их должностных лиц, муниципальных служащих, муниципального казенного учреждения "Многофункциональный центр оказания государственных и муниципальных услуг" и его работников".

57. Жалоба, поступившая в орган, предоставляющий муниципальную услугу, МФЦ, учредителю МФЦ, в организации, предусмотренные частью 1.1 статьи 16 Федерального закона №210-ФЗ, либо вышестоящий орган (при его наличии), подлежит рассмотрению в течение пятнадцати рабочих дней со дня ее регистрации, а в случае обжалования отказа органа, предоставляющего муниципальную услугу, МФЦ, организаций, предусмотренных частью 1.1 статьи 16 Федерального закона №210-ФЗ, в приеме документов у заявителя либо в исправлении допу-

щенных опечаток и ошибок или в случае обжалования нарушения установленного срока таких исправлений - в течение пяти рабочих дней со дня ее регистрации.

58. По результатам рассмотрения жалобы органом, уполномоченным на рассмотрение жалобы может быть принято одно из следующих решений:

1) жалоба удовлетворяется, в том числе в форме отмены принятого решения, исправления допущенных опечаток и ошибок в выданных в результате предоставления муниципальной услуги документах, возврата заявителю денежных средств, взимание которых не предусмотрено нормативными правовыми актами Российской Федерации, нормативными правовыми актами субъектов Российской Федерации, муниципальными правовыми актами;

2) в удовлетворении жалобы отказывается.

При удовлетворении жалобы органом, уполномоченный на рассмотрение жалобы, принимает исчерпывающие меры по устранению выявленных нарушений, в том числе по выдаче заявителю результата муниципальной услуги, не позднее 5 (пяти) рабочих дней со дня принятия решения, если иное не установлено законодательством Российской Федерации.

В ответе по результатам рассмотрения жалобы указываются:

а) наименование органа, предоставляющего муниципальную услугу, рассмотревшего жалобу, должность, фамилия, имя, отчество (при наличии) его должностного лица, принявшего решение по жалобе;

б) номер, дата, место принятия решения, включая сведения о должностном лице, муниципальном служащем, решение или действие (бездействие) которого обжалуется;

в) фамилия, имя, отчество (при наличии) или наименование заявителя;

г) основания для принятия решения по жалобе;

д) принятое по жалобе решение;

е) в случае если жалоба признана обоснованной - сроки устранения выявленных нарушений, в том числе срок предоставления результата муниципальной услуги;

ж) сведения о порядке обжалования принятого по жалобе решения.

59. Не позднее дня, следующего за днём принятия решения, заявителю в письменной форме и по желанию заявителя в электронной форме направляется мотивированный ответ о результатах рассмотрения жалобы.

60. Исчерпывающий перечень оснований для отказа в удовлетворении жалобы и случаев, в которых ответ на жалобу не даётся:

В удовлетворении жалобы отказывается в следующих случаях:

а) наличие вступившего в законную силу решения суда, арбитражного суда по жалобе о том же предмете и по тем же основаниям;

б) подача жалобы лицом, полномочия которого не подтверждены в порядке, установленном законодательством Российской Федерации;

в) наличие решения по жалобе, принятого ранее в отношении того же заявителя и по тому же предмету жалобы.

Жалоба оставляется без ответа в следующих случаях:

а) наличие в жалобе нецензурных либо оскорбительных выражений, угроз жизни, здоровью и имуществу должностного лица, а также членов его семьи;

б) отсутствие возможности прочитать какую-либо часть текста жалобы, фамилию, имя, отчество (при наличии) и (или) почтовый адрес заявителя.

61. В случае признания жалобы подлежащей удовлетворению в ответе заявителю, указанном в части 8 статьи 11.2 Федерального закона №210-ФЗ, дается информация о действиях, осуществляемых органом, предоставляющим муниципальную услугу, МФЦ либо организацией, предусмотренной частью 1.1 статьи 16 Федерального закона №210-ФЗ, в целях незамедлительного устранения выявленных нарушений при оказании муниципальной услуги, а также приносятся извинения за доставленные неудобства и указывается информация о дальнейших действиях, которые необходимо совершить заявителю в целях получения муниципальной услуги.

62. В случае признания жалобы не подлежащей удовлетворению в ответе заявителю, указанном в части 8 статьи 11.2 Федерального закона №210-ФЗ, даются аргументированные разъяснения о причинах принятого решения, а также информация о порядке обжалования принятого решения.

63. В случае установления в ходе или по результатам рассмотрения жалобы признаков состава административного правонарушения или преступления, должностное лицо, работник, наделённые полномочиями по рассмотрению жалоб в соответствии с частью 1 статьи 11.2 Федерального закона №210-ФЗ, незамедлительно направляют имеющиеся материалы в органы прокуратуры.

64. Информация о порядке подачи и рассмотрении жалобы размещается на информационном стенде в месте предоставления муниципальной услуги и в информационно-телекоммуникационной сети Интернет на официальном сайте администрации города Мегиона, Едином и региональном порталах.

дании муниципальной программы "Развитие системы обращения с отходами производства и потребления на территории городского округа город Мегион на 2019 - 2025 годы" следующие изменения:

1.1. Паспорт муниципальной программы изложить в новой редакции, согласно приложению 1 к настоящему постановлению.

1.2. Раздел 1 "О стимулировании инвестиционной и инновационной деятельности, развитие конкуренции негосударственного сектора экономики, формирование благоприятных социально-экономических условий на территории", раздел 2 "Механизм реализации муниципальной программы" изложить в новой редакции, согласно приложению 2 к настоящему постановлению.

1.3. Таблицу 2 "Распределение финансовых ресурсов муниципальной программы" изложить в новой редакции, согласно приложению 3 к настоящему постановлению.

1.4. Таблицу 3 "Мероприятия, реализуемые на принципах проектного управления, направленные в

том числе на исполнение национальных и федеральных проектов (программ) Российской Федерации" изложить в новой редакции согласно приложению 4 к настоящему постановлению.

1.5. Таблицу 4 "Характеристика основных мероприятий муниципальной программы, их связь с целевыми показателями" изложить в новой редакции согласно приложению 5 к настоящему постановлению.

2. Управлению информационной политики администрации города опубликовать постановление в газете Мегионские новости" и разместить на официальном сайте администрации города в сети Интернет.

3. Настоящее постановление вступает в силу после его официального опубликования.

4. Контроль за выполнением постановления возложить на заместителя главы города.

О.А. ДЕЙНЕКА,
глава города Мегиона

*Приложение 1 к постановлению администрации города
от 05.06.2020 г. №1086*

"Паспорт муниципальной программы городского округа город Мегион (далее-муниципальная программа)

Наименование муниципальной программы	«Развитие системы обращения с отходами производства и потребления на территории городского округа город Мегион на 2019 – 2025 годы»
Дата утверждения муниципальной программы (наименование и номер соответствующего нормативного правового акта)	Постановление администрации города от 25.12.2018 №2861
Координатор муниципальной программы	Муниципальное казенное учреждение «Управление жилищно-коммунального хозяйства»
Исполнители муниципальной программы	Муниципальное казенное учреждение «Управление жилищно-коммунального хозяйства»; Муниципальное казенное учреждение «Капитальное строительство» Администрация города Мегион
Цели муниципальной программы	Снижение и ликвидация вредного воздействия отходов производства и потребления на окружающую среду и здоровье населения
Задачи муниципальной программы	Формирование производственно-технологической базы по обращению с отходами; Рекультивация земель, подвергшихся загрязнению отходами производства и потребления; Формирование и развитие комплексной системы непрерывного экологического образования, воспитания и просвещения населения.
Подпрограммы или основные мероприятия	Снижение и ликвидация вредного воздействия отходов производства и потребления на окружающую среду и здоровье населения
Портфели проектов, проекты городского округа, входящие в состав муниципальной программы, в том числе направленные на реализацию национальных проектов (программ) Российской Федерации, параметры их финансового обеспечения	«Экология»
Целевые показатели муниципальной программы	1.Ликвидация несанкционированных свалок за период действия программы - 21 единица; 2.Ликвидация несанкционированных свалок с последующей рекультивацией территории 9 331,0 м²; 3.Протяженность очищенной прибрежной полосы водных объектов (км) – 6,5 км ежегодно. 4.Количество населения, вовлеченного в мероприятия по очистке берегов водных объектов (тыс. человек с нарастающим итогом) – 4,410 тыс. человек.
Сроки реализации муниципальной программы	2019-2025 годы
Параметры финансового обеспечения муниципальной программы	Общий объем финансирования муниципальной программы на 2019-2025 годы составит: 24 019,4 тыс. рублей (местный бюджет – 6 995,0 тыс. рублей; бюджет автономного округа 17 024,4 тыс. рублей), в том числе: 2019 год – 17 007,8 тыс. рублей; 2020 год – 1 168,6 тыс. рублей; 2021 год – 1 168,6 тыс. рублей; 2022 год – 1 168,6 тыс. рублей; 2023 год – 1 168,6 тыс. рублей; 2024 год – 1 168,6 тыс. рублей; 2025 год – 1 168,6 тыс. рублей.
Параметры финансового обеспечения портфеля проектов, проекта, направленных в том числе на реализацию национальных проектов (программ) Российской Федерации, реализуемых в составе муниципальной программы	Общий объем финансового обеспечения портфеля проекта на 2019-2024 годы составит 0 руб.

*Приложение 2 к постановлению администрации города
от 05.06.2020 г. №1086*

1.1. Раздел 1. "О стимулировании инвестиционной и инновационной деятельности, развитие конкуренции и негосударственного сектора экономики, формирование благоприятных социально-экономических условий на территории

1.1. Формирование благоприятного инвестиционного климата, в том числе привлечение частных инвестиций для реализации инвестиционных проектов, отвечающих целям и задачам муниципальной программы.

Муниципальной программой не предусмотрена реализация инвестиционных проектов.

1.2. Улучшение конкурентной среды за счет сокращения необоснованных внутренних барьеров, использования инструментов налогового и неналогового стимулирования, создания механизмов предотвращения избыточного регулирования, развития транспортной, информационной, финансовой, энергетической инфраструктуры и обеспечения ее доступности для участников рынка.

Реализация мероприятий Программы способствует конкуренции в сфере обращения с твердыми коммунальными отходами.

1.3. Создание благоприятных условий для ведения предпринимательской деятельности, повышение доступности финансирования для субъектов малого и среднего предпринимательства, упрощение процедур ведения предпринимательской деятельности.

Создание благоприятных условий для ведения предпринимательской деятельности позволит вовлечь в реализацию проектов непосредственно граждан и малый бизнес.

Раздел 2 "Механизм реализации муниципальной программы"

Механизм реализации муниципальной программы включает разработку и принятие нормативных правовых актов администрации города, необходимых

для ее выполнения, ежегодное уточнение перечня программных мероприятий на очередной финансовый год и плановый период с уточнением затратных статей по программным мероприятиям в соответствии с мониторингом фактически достигнутых целевых показателей реализации муниципальной программы, заключение соглашений с автономным округом об обеспечении софинансирования мероприятий программы.

Реализация муниципальной программы осуществляется посредством закупок товаров, работ, услуг для обеспечения муниципальных нужд, представляющих собой совокупность действий, осуществляемых в установленном Федеральным законом от 05.04.52013 №44-ФЗ "О контрактной системе в сфере закупок товаров, работ, услуг для обеспечения государственных и муниципальных нужд" заказчиком и направленных на обеспечение муниципальных нужд.

Механизм реализации муниципальной программы также включает:

разработку и принятие муниципальных нормативных правовых актов, необходимых для выполнения муниципальной программы;

ежегодное формирование перечня программных мероприятий на очередной финансовый год и плановый период с уточнением затрат по программным мероприятиям в соответствии с мониторингом фактически достигнутых и целевых показателей реализации муниципальной программы;

обеспечение управления муниципальной программой, эффективное использование средств, выделенных на реализацию муниципальной программы;

предоставление отчета о выполнении муниципальной программы в департамент экономического развития и инвестиций администрации города.

ПОСТАНОВЛЕНИЕ АДМИНИСТРАЦИИ ГОРОДА МЕГИОНА от 05.06.2020 г. №1086

О ВНЕСЕНИИ ИЗМЕНЕНИЙ В ПОСТАНОВЛЕНИЕ АДМИНИСТРАЦИИ ГОРОДА ОТ 25.12.2018 №2861 "ОБ УТВЕРЖДЕНИИ МУНИЦИПАЛЬНОЙ ПРОГРАММЫ "РАЗВИТИЕ СИСТЕМЫ ОБРАЩЕНИЯ С ОТХОДАМИ ПРОИЗВОДСТВА И ПОТРЕБЛЕНИЯ НА ТЕРРИТОРИИ ГОРОДСКОГО ОКРУГА ГОРОД МЕГИОН НА 2019 - 2025 ГОДЫ"

В соответствии решением Думы города Мегиона от 19.12.2019 №408 "О внесении изменений в решение Думы города Мегиона от 21.12.2018 №327 "О бюджете городского округа город Мегион на 2019 год и плановый период 2020 и 2021 годов" (с изменениями), с решением Думы города Мегиона от 29.11.2019 №407 "О бюджете городского округа город Мегион на 2020 год и плановый период 2021-2022 годов", постановлением администрации города от 18.07.2019 №1433 "О внесении изменений в постановление администрации города от 19.10.2018 №2207 "О модельной муниципальной

программе, порядке разработки и утверждения муниципальных программ городского округа город Мегион", постановлением администрации города от 15.11.2019 №2417 "О плане мероприятий по реализации Стратегии социально-экономического развития городского округа город Мегион на период до 2035 года", постановлением администрации города от 31.01.2019 №167 "О создании муниципального казенного учреждения "Управление жилищно-коммунального хозяйства".

1. Внести в приложение к постановлению администрации города от 25.12.2018 №2861 "Об утвер-

Также в рамках муниципальной программы предусмотрено осуществление Плана мероприятий по реализации Стратегии социально-экономического развития городского округа город Мегион на период до 2035 года, утвержденного постановлением администрации города от 15.11.2019 №2417 в форме информационной и консультативной поддержки не больших производств, направленных на внедрение технологий вторичной переработки отходов, организации системы раздельного накопления запрещенных к захоронению отходов, ликвидации несанкционированных свалок, санитарной очистки ликвидированной от мусора территории”.

с планируемой стоимостью приобретения 1 кв. метра общей площади жилых помещений, предос-

твляемых гражданам не превышающим норматив средней рыночной стоимости 1 кв. метра, установленный Региональной службой по тарифам автономного округа по муниципальному образованию на 1 квартал текущего календарного года и планируемому размером возмещения за 1 кв. метр общей площади изымаемых жилых помещений, не превышающим норматив средней рыночной стоимости 1 кв. метра, установленный Региональной службой по тарифам автономного округа по муниципальному образованию на 1 квартал текущего календарного года;

со способами переселения граждан, определенными на основании информации, полученной в результате проведенной работы с гражданами, оценки рынка жилья, стоимости 1 кв. метра и площади приобретения, наличия договоров развития застроенных территорий и свободного муниципального жилищного фонда, согласно таблицы 2.

В целях развития застроенных территорий, привлечения внебюджетных источников финансирова-

ния для реализации адресной программы переселения и ликвидации аварийного жилищного фонда застройщикам (инвесторам) оказывается поддержка в соответствии с порядком, установленным в приложении 3 к государственной программе "Развитие жилищной сферы", утвержденной постановлением Правительства Ханты-Мансийского автономного округа - Югры от 05.10.2018 № 346-п.

Средства на снос аварийного жилищного фонда, проведение работ по оценке изымаемого жилого помещения в соответствии с пунктом 5 части 1 статьи 56.7 Земельного кодекса Российской Федерации, предусматриваются муниципальным образованием - участником адресной программы в составе расходов муниципального бюджета на плановый период.

Доля софинансирования расходных обязательств муниципального образования автономного округа из бюджета автономного округа на всех этапах адресной программы устанавливается в соответствии с таблицей:

Уровень расчетной бюджетной обеспеченности муниципального образования	Группа муниципального образования	Объем финансирования муниципального образования автономного округа
от 0 до 0,500	1	3%
от 0,501 до 0,700	2	5%
0,701 до 0,900	3	7%
0,901 до 1,100	4	9%
свыше 1,101	5	11%

Уровень расчетной бюджетной обеспеченности городского округа определяет Департамент финансов автономного округа.

Муниципальное образование может увеличивать объем финансирования муниципальной адресной программы за счет средств местного бюджета, внебюджетных источников."

1.3.Абзац 6 раздела 6 изложить в новой редакции:

"Изъятие жилых помещений, принадлежащих гражданам на праве собственности, расположенных в аварийных домах, осуществляется в соответствии со статьей 32 Жилищного кодекса Российской Федерации и Положением об изъятии объектов недвижимости, утвержденным отдельным муниципальным правовым актом."

1.4.Абзацы с 7 по 15 раздела 6 признать утратившими силу.

1.5.Таблицу 1 к адресной программе изложить в новой редакции, согласно приложению 2 к настоящему постановлению.

1.6.Таблицу 2 к адресной программе изложить в новой редакции, согласно приложению 3 к настоящему постановлению.

1.7.Таблицу 3 к адресной программе изложить в новой редакции, согласно приложению 4 к настоящему постановлению.

1.8.Дополнить адресную программу таблицей 5 к адресной программе, согласно приложению 5 к настоящему постановлению.

2.Управлению информационной политики администрации города опубликовать постановление в газете "Мегионские новости" и разместить на официальном сайте администрации города в сети "Интернет".

3.Настоящее постановление вступает в силу со дня его официального опубликования.

4.Контроль за выполнением постановления возложить на первого заместителя главы города.

О.А. ДЕЙНЕКА,
глава города Мегиона

*Приложение 1 к постановлению администрации города
от 05.06.2020 г. №1087*

Адресная программа
городского округа город Мегион по переселению граждан из аварийного жилищного фонда на 2019 - 2025 годы

1. Паспорт адресной программы

Наименование программы	Адресная программа городского округа город Мегион по переселению граждан из аварийного жилищного фонда на 2019 – 2025 годы (далее – адресная программа)
Дата утверждения адресной программы	07.06.2019
Координатор адресной программы	Департамент муниципальной собственности администрации города
Исполнители адресной программы	Департамент муниципальной собственности администрации города Управление архитектуры и градостроительства администрации города
Цель адресной программы	Создание комфортных и безопасных условий проживания жителей городского округа город Мегион Обеспечение устойчивого сокращения непригодного для проживания жилищного фонда
Задачи адресной программы	Переселение граждан в благоустроенные жилые помещения, выплата возмещения за изымаемые жилые помещения, расположенные в аварийном жилищном фонде, расположенном на территории городского округа город Мегион и признанным до 01.01.2017 года в установленном порядке аварийным и подлежащим сносу или реконструкции в связи с физическим износом в процессе эксплуатации. Ликвидация к 01.09.2025 года аварийного жилищного фонда, признанного до 01.01.2017 года в установленном порядке аварийным и подлежащим сносу или реконструкции в связи с физическим износом в процессе эксплуатации.
Этапы и сроки реализации адресной программы	2019 – 2025 годы, в том числе: Этап 2019 года – до 31 декабря 2020 года; Этап 2020 года – до 31 декабря 2021 года; Этап 2021 года – до 31 декабря 2022 года; Этап 2022 года – до 31 декабря 2023 года; Этап 2023 года – до 31 декабря 2024 года; Этап 2024 года – до 1 сентября 2025 года
Объемы и источники финансирования адресной программы	Общий объем финансирования программы в 2019 – 2022 годах составляет 1 837 493,9 тыс. руб., в том числе за счет средств: государственной корпорации – Фонда содействия реформированию жилищно-коммунального хозяйства - 532 908,1 тыс. руб.; бюджета автономного округа – 1 187 998,8 тыс. руб.; бюджета муниципального образования 119 587,0 тыс. руб.; иных источников финансирования – 0,0 тыс. руб.; из них: Этап 2019 года – 10 818,3 тыс. руб., в том числе за счет средств: государственной корпорации – Фонда содействия реформированию жилищно-коммунального хозяйства – 3 923,8 тыс. руб.; бюджета автономного округа – 6 137,2 тыс. руб.; бюджетов муниципальных образований автономного округа – 757,3 тыс. руб.; иных источников финансирования – 0,0 тыс. руб.; Этап 2020 года – 416 159,9 тыс. руб., в том числе за счет средств: государственной корпорации – Фонда содействия реформированию жилищно-коммунального хозяйства – 122 765,6 тыс. руб.; бюджета автономного округа – 273 300,8 тыс. руб.; бюджетов муниципальных образований автономного округа – 20 093,5 тыс. руб.; иных источников финансирования – 0,0 тыс. руб.; Этап 2021 года – 592 482,0 тыс. руб., в том числе за счет средств: государственной корпорации – Фонда содействия реформированию жилищно-коммунального хозяйства 170 630,7 тыс. руб.; бюджета автономного округа 380 377,5 тыс. руб.; бюджетов муниципальных образований автономного округа 41 473,8 тыс. руб.; иных источников финансирования 0,0 тыс. руб.; Этап 2022 года 818 033,7 тыс. руб., в том числе за счет средств: государственной корпорации – Фонда содействия реформированию жилищно-коммунального хозяйства 235 588,0 тыс. руб.; бюджета автономного округа 525 183,30 тыс. руб.; бюджетов муниципальных образований автономного округа 57 262,40 тыс. руб.; иных источников финансирования 0,0 тыс. руб.;
Ожидаемые конечные результаты реализации адресной программы	Переселены 4,06 тыс. граждан из 123 аварийных многоквартирных домов, общей площадью 50,26 тыс. кв. метров.



116	Мегйон	г. Мегйон, ул. Нефтяников, д. 29	1974	22.11.2016	465,90	36	01.08.2025
117	Мегйон	г. Мегйон, ул. Новая, д. 27/1	1988	29.08.2016	484,60	68	31.12.2024
118	Мегйон	г. Мегйон, ул. Ташежная, д. 11	1972	22.11.2016	492,70	35	01.08.2025
119	Мегйон	г. Мегйон, ул. Ташежная, д. 13	1972	31.10.2016	488,90	33	01.08.2025
120	Мегйон	г. Мегйон, ул. Чехова, д. 8	1977	12.02.2016	368,90	30	31.12.2024
121	Мегйон	г. Мегйон, ул. Чехова, д. 9, к. а	1976	12.02.2016	506,20	34	31.12.2024
122	Мегйон	г. Мегйон, ул. Чехова, д. 11	1970	12.02.2016	334,80	86	01.08.2025
123	Мегйон	г. Мегйон, ул. Чехова, д. 7	1973	29.08.2016	320,50	21	01.08.2025
Итого по этапу 2024 - 2025					7789,80	681	
По иным программам, в рамках которых не предусмотрено финансирование за счет средств Фонда, в том числе:					603,60	63	
1	Высокий	г. Мегйон, пгт. Высокий, ул. 40 лет Победы, д. 12	1985	14.01.2016	88,90	11	31.12.2021
2	Высокий	г. Мегйон, пгт. Высокий, мкр. 7-й, д. 10	1993	21.12.2015	12,60	1	31.12.2020
3	Высокий	г. Мегйон, пгт. Высокий, ул. Быхилова, д. 2	1982	30.12.2014	117,90	10	31.12.2019
4	Высокий	г. Мегйон, пгт. Высокий, ул. Строителей, д. 8	1976	12.02.2016	24,20	1	31.12.2021
5	Высокий	г. Мегйон, пгт. Высокий, ул. Строителей, д. 10	1976	12.02.2016	26,60	3	30.12.2021
6	Высокий	г. Мегйон, пгт. Высокий, ул. Строителей, д. 12	1978	12.02.2016	118,10	5	31.12.2021
7	Мегйон	г. Мегйон, просп. Благочестный, д. 8	1980	24.03.2015	17,90	1	31.12.2020
8	Мегйон	г. Мегйон, пгт. Высокий, мкр. 7-й, д. 8	1991	13.05.2016	39,50	6	31.12.2021
9	Мегйон	г. Мегйон, пгт. Высокий, ул. Муравленко, д. 9	1985	30.05.2016	20,20	3	31.12.2020
10	Мегйон	г. Мегйон, ул. Ленина, д. 13, к. а	1975	12.02.2016	36,60	4	30.10.2023
11	Мегйон	г. Мегйон, ул. Новая, д. 27/1	1988	29.08.2016	20,30	5	31.12.2024
12	Мегйон	г. Мегйон, ул. Новая, д. 29	1989	12.02.2016	20,70	4	31.12.2021
13	Мегйон	г. Мегйон, ул. Садовая, д. 9, к. б	1974	02.08.2013	31,10	5	31.12.2021
14	Мегйон	г. Мегйон, ул. Садовая, д. 20, к. 1	1975	03.06.2015	29,00	4	31.10.2020

Приложение 3 к постановлению администрации города
от 05.06.2020 г. №1087

"Таблица 2

План реализации мероприятий по переселению граждан из аварийного жилищного фонда, признанного таковым до 01.01.2017 года, по способам переселения

№ п/п	Этапы реализации адресной программы	Всего расселимых аварийных жилищных помещений	Расселение в рамках программы, не связанное с приобретением жилых помещений и связанное с приобретением жилых помещений без использования бюджетных средств						Расселение в рамках программы, связанное с приобретением жилых помещений за счет бюджетных средств									
			Всего:	в том числе:				Всего:	в том числе:									
				Выкуп жилых помещений у собственников	Договор о реализации застроенной территории	Переселение в специально выделенный жилищный фонд	Строительство домов		Приобретение жилых помещений у застройщиков, в т.ч.:						Приобретение жилых помещений у лиц, не являющихся застройщиками			
									в строящихся домах		в домах, введенных в эксплуатацию							
									Расселимая площадь	Стоимость	Расселимая площадь	Стоимость	Расселимая площадь	Стоимость			Расселимая площадь	Стоимость
1	2	3	4	5	6	7	8	9	10	11	12	13	14	15	16	17	18	19
	Всего по программе переселения, в рамках которой предусмотрено финансирование за счет средств Фонда, в т.ч.:	50 258,50	375,40	375,40	11 091 900,00	0,00	0,00	49 883,10	64 791,00	3 422 366 960,00	0,00	0,00	0,00	0,00	64 791,00	3 422 366 960,00	0,00	0,00
1	Всего по этапу 2019 года	658,50	375,40	375,40	11 091 900,00	0,00	0,00	283,10	408,00	21 332 280,00	0,00	0,00	0,00	0,00	408,00	21 332 280,00	0,00	0,00
2	Всего по этапу 2020 года	40,40	0,00	0,00	0,00	0,00	0,00	6 461,40	555,00	429 782 700,00	0,00	0,00	0,00	0,00	555,00	429 782 700,00	0,00	0,00
3	Всего по этапу 2021 года	659,70	0,00	0,00	0,00	0,00	0,00	8 659,70	11 660,00	609 643 100,00	0,00	0,00	0,00	0,00	11 660,00	609 643 100,00	0,00	0,00
4	Всего по этапу 2022 года	679,60	0,00	0,00	0,00	0,00	0,00	14 679,60	19 265,00	1 007 270 525,00	0,00	0,00	0,00	0,00	19 265,00	1 007 270 525,00	0,00	0,00
5	Всего по этапу 2023 года	12 009,50	0,00	0,00	0,00	0,00	0,00	12 009,50	15 670,00	819 305 950,00	0,00	0,00	0,00	0,00	15 670,00	819 305 950,00	0,00	0,00
6	Всего по этапу 2024 года	789,80	0,00	0,00	0,00	0,00	0,00	7 789,80	10 233,00	535 032 405,00	0,00	0,00	0,00	0,00	10 233,00	535 032 405,00	0,00	0,00

Приложение 4 к постановлению администрации города
от 05.06.2020 г. №1087

"Таблица 3

План мероприятий по переселению граждан из аварийного жилищного фонда, признанного таковым до 01.01.2017 года

№ п/п	Этапы реализации адресной программы	Число жителей, планируемых к переселению	Количество расселимых жилых помещений				Расселимая площадь жилых помещений			Источники финансирования программы				Справочно: Расчетная сумма эквивалентных бюджетных средств			Справочно: Возмещение части стоимости жилых помещений		
			в том числе				Всего	в том числе		Всего	в том числе:			Всего	в том числе:		Всего	в том числе:	
			Всего	Собственность граждан	Муниципальная собственность		кв.м	кв.м	кв.м		за счет средств ФОН	за счет средств субъекта Российской Федерации	за счет средств областного бюджета	за счет средств областного бюджета		за счет переселения граждан и по договору о развитии и застроенной территории	за счет переселения граждан и по договору о развитии и застроенной территории	за счет средств собственности муниципальных образований (инициатор - не ДРЭТ)	за счет средств муниципальных образований (инициатор - не ДРЭТ)
1	2	3	4	5	6	7	8	9	10	11	12	13	14	15	16	17	18	19	
	Всего по программе переселения, в рамках которой предусмотрено финансирование за счет средств Фонда, в т.ч.:	4 067	1 306	831	475	50 258,50	33 101,90	17 156,60	3 433 458 860,00	955 732 073,40	2 230 004 744,40	247 722 042,50	0,00	0,00	0,00	973 143 000,00	973 143 000,00	0,00	
1	Всего по этапу 2019 года	60	16	14	2	658,50	462,30	196,20	32 424 180,00	2 817 146,16	19 957 419,24	9 649 614,60	0,00	0,00	0,00	2 907 000,00	2 907 000,00	0,00	
2	Всего по этапу 2020 года	489	150	83	67	6 461,40	3 620,40	841,00	782 700,00	765 630,72	276 932 280,28	084 789,00	0,00	0,00	0,00	99 570 000,00	99 570 000,00	0,00	
3	Всего по этапу 2021 года	806	274	157	117	6 659,70	5 282,90	3 376,80	609 643 100,00	645 275,07	400 322 807,93	675 017,00	0,00	0,00	0,00	158 487 000,00	158 487 000,00	0,00	
4	Всего по этапу 2022 года	1 093	328	209	119	14 679,60	9 523,80	155,80	1 007 270 525,00	1 045 846,09	654 270 742,16	42 936,75	0,00	0,00	0,00	285 714 000,00	285 714 000,00	0,00	
5	Всего по этапу 2023 года	938	306	215	91	12 009,50	8 683,90	3 325,60	819 305 950,00	231 108 055,81	530 846 477,69	508 416,50	0,00	0,00	0,00	260 607 000,00	260 607 000,00	0,00	
6	Всего по этапу 2024 года	681	232	153	79	7 789,80	5 528,60	2 261,20	535 032 405,00	149 905 119,55	347 675 017,10	37 268,35	0,00	0,00	0,00	165 858 000,00	165 858 000,00	0,00	

Приложение 5 к постановлению администрации города
от 05.06.2020 г. №1087

"Таблица 5

Планируемые показатели переселения граждан из аварийного жилищного фонда, признанного таковым до 1 января 2017 года

№ п/п	Этапы реализации адресной программы	Расселимая площадь								Количество переселимых жителей							
		2019 г.	2020 г.	2021 г.	2022 г.	2023 г.	2024 г.	2025 г.	Всего	2019 г.	2020 г.	2021 г.	2022 г.	2023 г.	2024 г.	2025 г.	Всего
		кв.м	кв.м	кв.м	кв.м	кв.м	кв.м	кв.м	кв.м	чел.	чел.	чел.	чел.	чел.	чел.	чел.	чел.
1	2	3	4	5	6	7	8	9	10	11	12	13	14	15	16	17	18
	Всего подлежит переселению в 2019 - 2025 гг.	1 083,70	205,70	987,30	415,40	12 166,40	155,00	4 848,60	50 862,10	103,00	272,00	670,00	741,00	971,00	1 002,00	371,00	4 130,00
	Всего по программе переселения, в рамках которой предусмотрено финансирование за счет средств Фонда, в т.ч.:	480,10	205,70	987,30	415,40	12 166,40	155,00	4 848,60	50 258,50	40	272	670	741	971	1 002	371	4 067
1	Всего по этапу 2019 года	480,10	178,40	x	x	x	x	x	658,50	40	20	x	x	x	x	x	60
2	Всего по этапу 2020 года	x	40,40	3 434,10	x	x	x	x	461,40	x	252	237	x	x	x	x	489
3	Всего по этапу 2021 года	x	x	553,20	4 106,50	x	x	x	659,70	x	x	433	373	x	x	x	806
4	Всего по этапу 2022 года	x	x	x	5 308,90	9 370,70	x	x	679,60	x	x	x	368	725	x	x	1 093
5	Всего по этапу 2023 года	x	x	x	x	2 795,70	9 213,80	x	12 009,50	x	x	x	x	246	692	x	938
6	Всего по этапу 2024 года	x	x	x	x	2 941,20	4 848,60	7 789,80	7	x	x	x	x	x	310	371	681
	По иным программам, в рамках которых не предусмотрено финансирование за счет средств Фонда, в том числе:	603,60	0,00	0,00	0,00	0,00	0,00	0,00	603,60	63	0	0	0	0	0	0	63

ПОСТАНОВЛЕНИЕ АДМИНИСТРАЦИИ ГОРОДА МЕГИОНА
от 05.06.2020 г. №1085

О ПРОВЕДЕНИИ КОНКУРСНОГО ОТБОРА ПРОЕКТОВ ПОДДЕРЖКИ МЕСТНЫХ ИНИЦИАТИВ ГОРОДА МЕГИОНА

В целях содействия решению вопросов местного значения, вовлечения граждан и организаций в процессы местного самоуправления, создания благоприятных условий проживания граждан в городском округе город Мегйон, в соответствии с постановлением администрации города Мегйона от 19.10.2017 №2070 "О конкурсном отборе проектов поддержки местных инициатив" (с изменениями):

1.Провести конкурсный отбор проектов поддержки местных инициатив города Мегйона, согласно Порядку проведения конкурсного отбора проектов поддержки местных инициатив города Мегйона, указанному в приложении 1 к настоящему постановлению.

2.Утвердить состав конкурсной комиссии по отбору проектов поддержки местных инициатив, согласно приложению 2 к настоящему постановлению.

3.Муниципальному казенному учреждению "Уп-

равление жилищно-коммунального хозяйства" (Б.Г.Ермак) обеспечить опубликование извещения о проведении конкурсного отбора проектов поддержки местных инициатив города Мегйона в газете "Мегйонские новости" и размещение на официальном сайте администрации города Мегйона в сети Интернет.

4.Управлению информационной политики администрации города (О.Л.Луткова) опубликовать постановление в газете "Мегйонские новости" и разместить на официальном сайте администрации города Мегйона в сети Интернет.

5.Контроль за выполнением постановления возложить на заместителя главы города О.И.Чумака.

О.А. ДЕЙНЕКА,
глава города Мегйона

Приложение 1 к постановлению администрации города
от 05.06.2020 г. №1085

ПОРЯДОК
проведения конкурсного отбора проектов поддержки местных инициатив города Мегйона

В соответствии с постановлением администрации города от 19.10.2017 №2070 "О конкурсном отборе проектов поддержки местных инициатив" (с изменениями), администрация города Мегйона проводит конкурсный отбор проектов поддержки местных инициатив города Мегйона:

1.Организатор конкурсного отбора: администрация города Мегйона.

2.Сроки проведения конкурсного отбора: с 08.06.2020 по 22.06.2020

3.Направление проекта: "Обустройство пешеходной зоны на территории городского округа город Мегйон".

4.Максимальный размер гранта: 625 996,07 руб.

5.Порядок приема заявок и прилагаемых документов, адрес места приема, дата и время начала и окончания приема документов:

5.1.Заявки принимаются на бумажном носителе с приложением документов в соответствии с подпунктом 2.2. Порядка проведения конкурсного отбора проектов поддержки местных инициатив, утвержденного постановлением администрации города от 19.10.2017 №2070 "О конкурсном отборе проектов поддержки местных инициатив" (с изменениями):

5.1.1.Заявка для участия в конкурсном отборе проектов по форме, согласно приложению №1 к Порядку проведения конкурсного отбора проектов поддержки местных инициатив, утвержденному постановлением администрации города от 19.10.2017 №2070 "О конкурсном отборе проектов поддержки местных инициатив" (с изменениями).

5.1.2.Протокол собрания инициативной группы городского округа город Мегйон по форме, согласно приложению №2 к Порядку проведения конкурсного отбора проектов поддержки местных инициатив, ут-

верженному постановлением администрации города от 19.10.2017 №2070 "О конкурсном отборе проектов поддержки местных инициатив" (с изменениями).

5.1.3.Фотоматериалы о текущем состоянии объекта, где планируется проведение работ в рамках проекта.

5.1.4.Документы, удостоверяющие право собственности, пользования на объект(ы), где будут проводиться работы в рамках проекта (за исключением многоквартирных жилых домов, вновь создаваемых объектов и общественных территорий).

5.1.5.Документы, подтверждающие стоимость проекта (локальный сметный расчет, прайс-лист накупаемое оборудование или технику, ценовая экспертиза (в случае, если проект направлен на капитальное строительство, строительство, реконструкцию и капитальный ремонт объектов), иные документы, подтверждающие стоимость проекта).

5.1.6.

Решение Думы города Мегиона
от 1 июня 2020 года № 439

О ВНЕСЕНИИ ИЗМЕНЕНИЙ В РЕШЕНИЕ
ДУМЫ ГОРОДА МЕГИОНА ОТ 21.06.2019
№ 365 «О ПРАВИЛАХ ЗЕМЛЕПОЛЬЗОВАНИЯ
И ЗАСТРОЙКИ ГОРОДСКОГО ОКРУГА
ГОРОД МЕГИОН» (С ИЗМЕНЕНИЯМИ)

Рассмотрев проект решения Думы города Мегиона «О внесении изменений в решение Думы города Мегиона от 21.06.2019 № 365 «О Правилах землепользования и застройки городского округа город Мегион» (с изменениями), в соответствии со статьёй 33 Градостроительного кодекса Российской Федерации, руководствуясь статьёй 19 устава города Мегиона, Дума города Мегиона

РЕШИЛА:

- Внести в решение Думы города Мегиона от 21.06.2019 № 365 «О Правилах землепользования и застройки городского округа город Мегион» (с изменениями) изменения согласно приложению к настоящему решению.
- Настоящее решение вступает в силу после его официального опубликования.

Председатель Думы города Мегиона
Е.Н.КОРОТЧЕНКО

Глава города Мегиона
О.А.ДЕЙНЕКА

Приложение
к решению Думы
города Мегиона
от « 01 » _____ июня _____ 2020 № 439

Изменения
в решение Думы города Мегиона от 21.06.2019 № 365 «О Правилах землепользования и застройки городского округа город Мегион» (с изменениями)

- Внести изменения в градостроительные регламенты территориальных зон:
 - Условно разрешённые виды и параметры использования земельных участков и объектов капитального строительства территориальной зоны застройки индивидуальными жилыми домами (ЖЗ 104) дополнить видом разрешённого использования «Малоэтажная многоквартирная жилая застройка»

4. ЗОНА ЗАСТРОЙКИ ИНДИВИДУАЛЬНЫМИ ЖИЛЫМИ ДОМАМИ (ЖЗ 104)

142. УСЛОВНО РАЗРЕШЁННЫЕ ВИДЫ И ПАРАМЕТРЫ ИСПОЛЬЗОВАНИЯ ЗЕМЕЛЬНЫХ УЧАСТКОВ И ОБЪЕКТОВ КАПИТАЛЬНОГО СТРОИТЕЛЬСТВА:

Виды использования		Параметры разрешенного использования	Ограничения использования земельных участков и объектов капитального строительства
Наименование вида использования	Описание вида использования		
Малоэтажная многоквартирная жилая застройка	Размещение малоэтажных многоквартирных домов (многоквартирные дома высотой до 4 этажей, включая мансардный), обустройство спортивных и детских площадок, площадок для отдыха, размещение объектов обслуживания жилой застройки во встроенных, пристроенных и встроенно-пристроенных помещениях малоэтажного многоквартирного дома, если общая площадь таких помещений в малоэтажном многоквартирном доме не составляет более 15% общей площади помещений дома	Предельное количество этажей – не выше 4 надземных этажей. Минимальный размер земельных участков – 1000 кв. м. Минимальные отступы от границ земельного участка, смежных с другими земельными участками: – 3 м до малоэтажного многоквартирного жилого дома; – 1 м до индивидуальных гаражей и иных вспомогательных сооружений. Минимальные отступы от границ земельного участка со стороны улицы (красной линии) – 5 м, со стороны проезда – 3 м, в условиях сложившейся застройки – в соответствии со сложившейся линией застройки. Вспомогательные сооружения, за исключением индивидуальных гаражей, размещать со стороны улиц не допускается. Максимальный процент застройки в границах земельного участка – 70	Размещение встроенных, пристроенных и встроенно-пристроенных объектов осуществлять в соответствии с требованиями СП 54.13330.2016 «СПиП 31-01-2003 Здания жилые многоквартирные». Использование земельных участков и объектов капитального строительства в границах охранной зоны объектов электросетевого хозяйства осуществлять с учетом ограничений, установленных Постановлением Правительства РФ от 24.02.2009 № 160 «О порядке установления охранных зон объектов электросетевого хозяйства и особых условий использования земельных участков, расположенных в границах таких зон»

- Основные виды разрешенного использования земельных участков и объектов капитального строительства территориальной зоны обслуживания объектов, необходимых для осуществления производственной и предпринимательской деятельности (ОДЗ 202) дополнить видом разрешённого использования «Рынок».
- Условно разрешённые виды и параметры использования земельных участков и объектов капитального строительства территориальной зоны обслуживания объектов, необходимых для осуществления производственной и предпринимательской деятельности (ОДЗ 202) дополнить видом разрешённого использования «Хранение автотранспорта»

6. ЗОНА ОБСЛУЖИВАНИЯ ОБЪЕКТОВ, НЕОБХОДИМЫХ ДЛЯ ОСУЩЕСТВЛЕНИЯ ПРОИЗВОДСТВЕННОЙ И ПРЕДПРИНИМАТЕЛЬСКОЙ ДЕЯТЕЛЬНОСТИ (ОДЗ 202)

6.1. ОСНОВНЫЕ РАЗРЕШЁННЫЕ ВИДЫ И ПАРАМЕТРЫ ИСПОЛЬЗОВАНИЯ ЗЕМЕЛЬНЫХ УЧАСТКОВ И ОБЪЕКТОВ КАПИТАЛЬНОГО СТРОИТЕЛЬСТВА:

Виды использования		Параметры разрешенного использования	Ограничения использования земельных участков и объектов капитального строительства
Наименование вида использования	Описание вида использования		
Рынок	Размещение объектов капитального строительства, сооружений, предназначенных для организации постоянной или временной торговли (ярмарка, рынок, базар), с учётом того, что каждое из торговых мест не располагает торговой площадью более 200 кв.м.; Размещение гаражей и (или) стоянок для автомобилей сотрудников и посетителей рынка	Предельное количество этажей – не выше 3 надземных этажей. Минимальный размер земельных участков – 400 кв. м. Минимальные отступы: – 3 м от границ земельного участка, смежных с другими земельными участками, до зданий, строений, сооружений; – 3 м от границы земельного участка со стороны улицы (красной линии) до зданий, строений, сооружений. Максимальный процент застройки в границах земельного участка – 80	Использование земельных участков и объектов капитального строительства в границах охранной зоны объектов электросетевого хозяйства осуществлять с учетом ограничений, установленных Постановлением Правительства РФ от 24.02.2009 № 160 «О порядке установления охранных зон объектов электросетевого хозяйства и особых условий использования земельных участков, расположенных в границах таких зон»

6.2. УСЛОВНО РАЗРЕШЁННЫЕ ВИДЫ И ПАРАМЕТРЫ ИСПОЛЬЗОВАНИЯ ЗЕМЕЛЬНЫХ УЧАСТКОВ И ОБЪЕКТОВ КАПИТАЛЬНОГО СТРОИТЕЛЬСТВА:

Виды использования		Параметры разрешенного использования	Ограничения использования земельных участков и объектов капитального строительства
Наименование вида использования	Описание вида использования		
Хранение автотранспорта	Размещение отдельно стоящих и пристроенных гаражей, в том числе подземных, предназначенных для хранения автотранспорта, в том числе с разделением на машино-места, за исключением гаражей, размещение которых предусмотрено содержанием вида разрешенного использования с кодом 4.9 Классификатора видов разрешенного использования земельных участков	Предельное количество этажей – не выше 5 надземных этажей. Минимальные отступы от границ земельного участка– 3 м. Размеры земельных участков гаражей в зависимости от их этажности следует принимать: – одноэтажных – 30 кв. м; – двухэтажных – 20 кв. м; – трехэтажных – 14 кв. м; – четырехэтажных – 12 кв. м; – пятиэтажных – 10 кв. м. Максимальный процент застройки в границах земельного участка – не подлежит установлению	Использование земельных участков и объектов капитального строительства в границах охранной зоны объектов электросетевого хозяйства осуществлять с учетом ограничений, установленных Постановлением Правительства РФ от 24.02.2009 № 160 «О порядке установления охранных зон объектов электросетевого хозяйства и особых условий использования земельных участков, расположенных в границах таких зон»

- Условно разрешённые виды и параметры использования земельных участков и объектов капитального строительства территориальной производственной зоны (ПР 301) дополнить видом разрешённого использования «Стационарное медицинское обслуживание»
- Вспомогательные виды и параметры разрешённого использования земельных участков и объектов капитального строительства территориальной производственной зоны (ПР 301) дополнить видом разрешённого использования «Общеклассический»

14. ПРОИЗВОДСТВЕННАЯ ЗОНА (ПР 301)

142. УСЛОВНО РАЗРЕШЁННЫЕ ВИДЫ И ПАРАМЕТРЫ ИСПОЛЬЗОВАНИЯ ЗЕМЕЛЬНЫХ УЧАСТКОВ И ОБЪЕКТОВ КАПИТАЛЬНОГО СТРОИТЕЛЬСТВА:

Виды использования		Параметры разрешенного использования	Ограничения использования земельных участков и объектов капитального строительства
Наименование вида использования	Описание вида использования		
Стационарное медицинское обслуживание	Размещение объектов капитального строительства, предназначенных для оказания гражданам медицинской помощи в стационарах (больницы, родильные дома, диспансеры, научно-медицинские учреждения и прочие объекты, обеспечивающие оказание услуги по лечению в стационаре); размещение станций скорой помощи; размещение площадок санитарной авиации	Предельное количество этажей – не выше 5 надземных этажей. Минимальный размер земельных участков – 500 кв. м. Минимальные отступы: – 30 м от красной линии до здания стационара; – 3 м от границ земельного участка, смежных с другими земельными участками, до основного здания, вспомогательных зданий, строений, сооружений; – 3 м от границы земельного участка со стороны улицы (красной линии) до вспомогательных зданий, строений, сооружений. Максимальный процент застройки в границах земельного участка – 80	Использование земельных участков и объектов капитального строительства в границах охранной зоны объектов электросетевого хозяйства осуществлять с учетом ограничений, установленных Постановлением Правительства РФ от 24.02.2009 № 160 «О порядке установления охранных зон объектов электросетевого хозяйства и особых условий использования земельных участков, расположенных в границах таких зон»

14.3. ВСПОМОГАТЕЛЬНЫЕ ВИДЫ И ПАРАМЕТРЫ РАЗРЕШЁННОГО ИСПОЛЬЗОВАНИЯ ЗЕМЕЛЬНЫХ УЧАСТКОВ И ОБЪЕКТОВ КАПИТАЛЬНОГО СТРОИТЕЛЬСТВА:

Виды использования		Параметры разрешенного использования	Ограничения использования земельных участков и объектов капитального строительства
Наименование вида использования	Описание вида использования		
Общеклассический	Размещение зданий, предназначенных для размещения общежитий, предназначенных для проживания граждан на время их работы, службы или обучения, за исключением зданий, размещение которых предусмотрено содержанием вида разрешенного использования с кодом 4.7 Классификатора видов разрешенного использования земельных участков	Предельное количество этажей – не выше 3 надземных этажей. Минимальный размер земельных участков – 2000 кв. м. Минимальные отступы: – 3 м от границы земельного участка, смежной с другими земельными участками, до зданий, строений, сооружений; – 5 м от границы земельного участка со стороны улицы (красной линии) до зданий, строений, сооружений; в условиях сложившейся застройки – в соответствии со сложившейся линией застройки. Максимальный процент застройки в границах земельного участка – 30	Использование земельных участков и объектов капитального строительства в границах санитарно-защитной зоны осуществлять с учетом ограничений, установленных СанПиН 2.2.1/2.1.1.1200-03 «Санитарно-защитные зоны и санитарная классификация предприятий, сооружений и иных объектов».

- Условно разрешённые виды и параметры использования земельных участков и объектов капитального строительства территориальной зоны объектов автомобильного транспорта (ТЗ 502) дополнить видом разрешённого использования «Ветеринарное обслуживание»

18. ЗОНА АВТОМОБИЛЬНОГО ТРАНСПОРТА (ТЗ 502)

18.2. УСЛОВНО РАЗРЕШЁННЫЕ ВИДЫ И ПАРАМЕТРЫ ИСПОЛЬЗОВАНИЯ ЗЕМЕЛЬНЫХ УЧАСТКОВ И ОБЪЕКТОВ КАПИТАЛЬНОГО СТРОИТЕЛЬСТВА:

Виды использования		Параметры разрешенного использования	Ограничения использования земельных участков и объектов капитального строительства
Наименование вида использования	Описание вида использования		
Ветеринарное обслуживание	Размещение объектов капитального строительства. Предназначенных для оказания ветеринарных услуг, содержания или разведения животных, не являющихся сельскохозяйственными, под надзором человек. Содержание данного вида разрешенного использования включает в себя содержание видов разрешенного использования с кодами 3.10.1 – 3.10.2	Предельное количество этажей – не выше 3 надземных этажей. Минимальный размер земельных участков – 400 кв. м. Минимальные отступы: – 3 м от границ земельного участка, смежных с другими земельными участками, до зданий, строений, сооружений; – 3 м от границы земельного участка со стороны улицы (красной линии) до зданий, строений, сооружений. Максимальный процент застройки в границах земельного участка – 80	Использование земельных участков и объектов капитального строительства в границах охранной зоны объектов электросетевого хозяйства осуществлять с учетом ограничений, установленных Постановлением Правительства РФ от 24.02.2009 № 160 «О порядке установления охранных зон объектов электросетевого хозяйства и особых условий использования земельных участков, расположенных в границах таких зон»

- Условно разрешённые виды и параметры использования земельных участков и объектов капитального строительства территориальной зоны озеленённых территорий общего пользования (РЗ 602) дополнить видом разрешённого использования «Площадки для занятий спортом»

23. ЗОНА ОЗЕЛЕНЕННЫХ ТЕРРИТОРИЙ ОБЩЕГО ПОЛЬЗОВАНИЯ (РЗ 602)

23.2. УСЛОВНО РАЗРЕШЁННЫЕ ВИДЫ И ПАРАМЕТРЫ ИСПОЛЬЗОВАНИЯ ЗЕМЕЛЬНЫХ УЧАСТКОВ И ОБЪЕКТОВ КАПИТАЛЬНОГО СТРОИТЕЛЬСТВА:

Виды использования		Параметры разрешенного использования	Ограничения использования земельных участков и объектов капитального строительства
Наименование вида использования	Описание вида использования		
Оборудованные площадки для занятий спортом	Размещение сооружений для занятия спортом и физкультурой на открытом воздухе (теннисные корты, автодромы, мотодромы, трамплины, спортивные стрельбища)	Предельное количество этажей – 1 Минимальные отступы от границ земельного участка – 0,5 м. Предельные (минимальные и (или) максимальные) размеры земельных участков, в том числе их площадь, не подлежат установлению. Максимальный процент застройки в границах земельного участка не подлежит установлению.	Использование земельных участков и объектов капитального строительства в границах охранной зоны объектов электросетевого хозяйства осуществлять с учетом ограничений, установленных Постановлением Правительства РФ от 24.02.2009 № 160 «О порядке установления охранных зон объектов электросетевого хозяйства и особых условий использования земельных участков, расположенных в границах таких зон»

2. Внести изменения в карту градостроительного зонирования:

2.1. Территориальную зону обслуживания объектов, необходимых для осуществления производственной и предпринимательской деятельности (ОДЗ 202) увеличить путём уменьшения территориальной зоны объектов здравоохранения (ОДЗ 207) с установлением градостроительных регламентов, определённых для территориальной зоны ОДЗ 202, применительно к земельному участку с кадастровым номером 86:19:0010205:452, расположенному в северо-западной промзоне города Мегиона по улице Губкина




2.2. Территориальную зону культовых зданий и сооружений (ОДЗ 209) увеличить путём уменьшения территориальной зоны делового, общественного и коммерческого назначения (ОДЗ 201) с установлением градостроительных регламентов, определённых для территориальной зоны ОДЗ 209, применительно к земельным участкам с кадастровыми номерами 86:19:0010411:175, 86:19:0010411:160, расположенными по улице А.М.Кузьмина в городе Мегионе




2.3. Территориальную зону застройки индивидуальными жилыми домами (ЖЗ 104) применительно к земельному участку с кадастровым номером 86:04:0000001:1530 исключить. Установить территориальную зону - производственная зона (ПР 301) применительно к указанному земельному участку на территории посёлка городского

типа Высокий с установлением градостроительных регламентов, определённых для территориальной зоны ПР 301

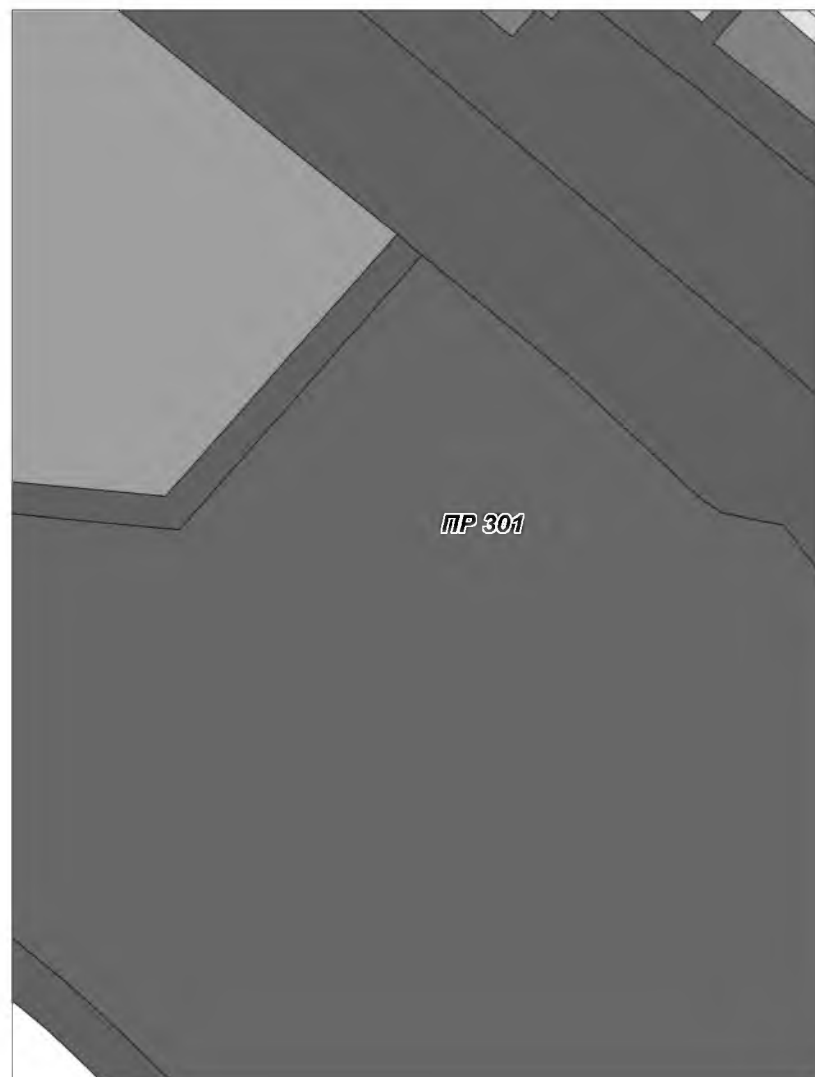


2.4. Территориальную зону, предназначенную для ведения садоводства и огородничества (СХЗ 703) увеличить путём уменьшения территориальной зоны озеленённых территорий специального назначения (ОДЗ 803) с установлением градостроительных регламентов, определённых для территориальной зоны СХЗ 703, применительно к земельным участкам в районе СОТ «Романтик» город Мегион

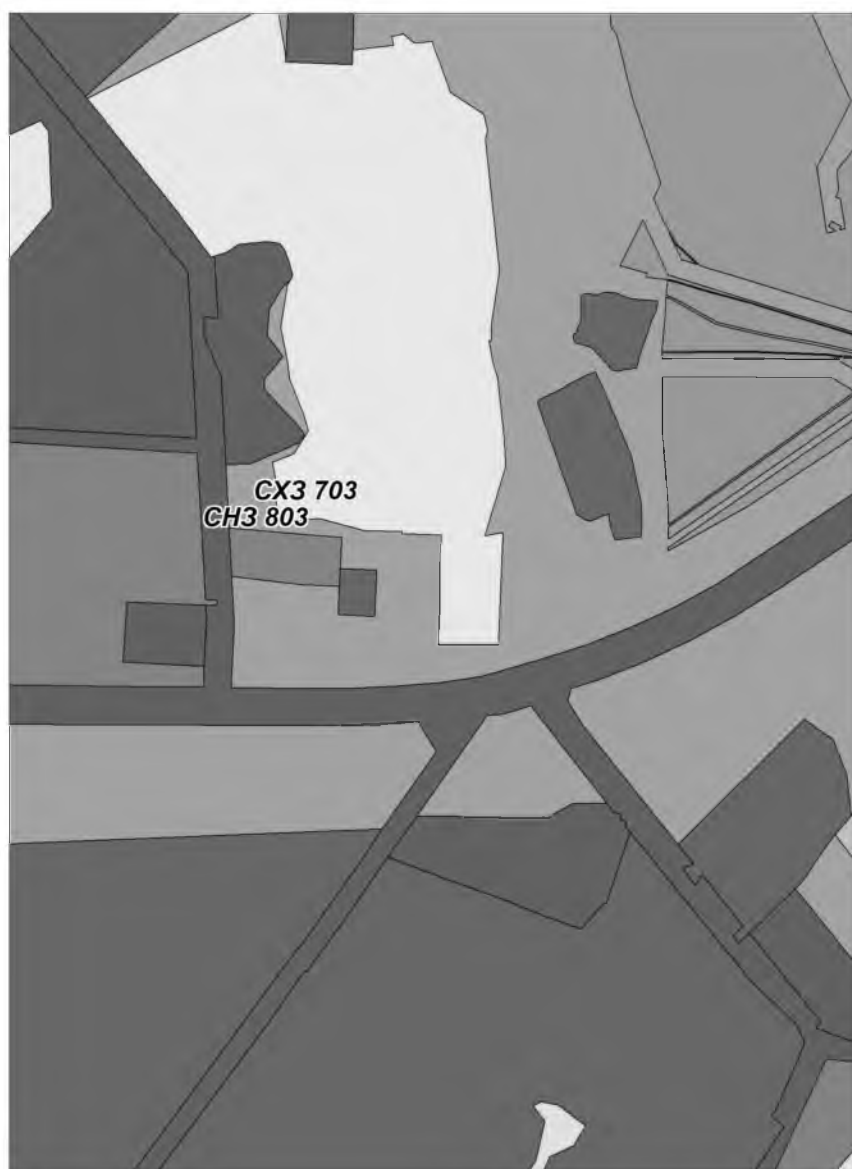

2.5. Территориальную зону, предназначенную для ведения садоводства и огородничества (СХЗ 703) увеличить путём уменьшения территориальной зоны озеленённых территорий специального назначения (ОДЗ 803) с установлением градостроительных регламентов, определённых для территориальной зоны СХЗ 703, применительно к земельным участкам в районе СНТ «Кедр-2» города Мегиона



2.6. Территориальную зону, занятую кладбищем (СНЗ 801) увеличить путём изменения территориальной зоны производственной зоны (ПР 301) с установлением градостроительных регламентов, определённых для территориальной зоны СНЗ 801, применительно к земельному участку в северной части города Мегиона

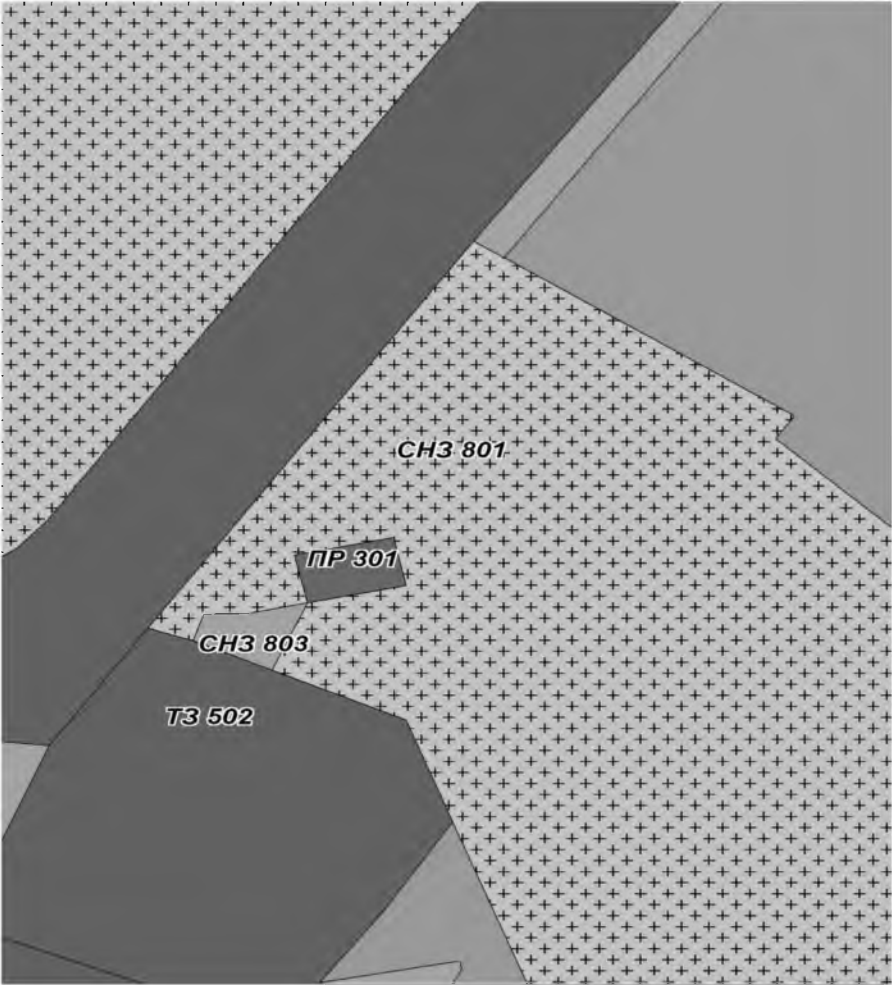

ОПИСАНИЕ МЕСТОПОЛОЖЕНИЯ ГРАНИЦ							
Зона застройки индивидуальными жилыми домами (ЖЗ 104)							
(наименование объекта, местоположение границ которого описано (далее - объект))							
Раздел 1							
Сведения об объекте							
№ п/п	Характеристики объекта			Описание характеристик			
1	2			3			
1.	Местоположение объекта			Ханты-Мансийский автономный округ - Югра, город Мегион			
2.	Площадь объекта +/- величина погрешности определения площади (Р +/- Дельта Р)						
3.	Иные характеристики объекта			1. Основные виды и параметры разрешённого использования земельных участков и объектов капитального строительства: -Для индивидуального жилищного строительства; -Блокированная жилая застройка; -Для ведения личного подсобного хозяйства(приусадебный земельный участок); -Дошкольное, начальное и среднее общее образование; -Коммунальное обслуживание; -Земельные участки (территории) общего пользования; 2. Условно разрешённые виды и параметры использования земельных участков и объектов капитального строительства: -Малоэтажная многоквартирная жилая застройка; -Хранение автотранспорта; -Бытовое обслуживание; -Амбулаторное ветеринарное обслуживание; -Магазины; -Общественное питание. 3. Вспомогательные виды и параметры разрешённого использования земельных участков и объектов капитального строительства: -Хранение автотранспорта; -Бытовое обслуживание; -Амбулаторное ветеринарное обслуживание; -Магазины; -Общественное питание.			
Раздел 2							
Сведения о местоположении границ объекта							
1. Система координат -							
2. Сведения о характерных точках границ объекта							
Обозначение характерных точек границ	Координаты, м		Метод определения координат характерной точки	Средняя квадратическая погрешность положения характерной точки (Mt), м	Описание обозначения точки на местности (при наличии)		
	X	Y					
1	2	3	4	5	6		
-	-	-	-	-			
3. Сведения о характерных точках части (частей) границы объекта							
Обозначение характерных точек части границы	Координаты, м		Метод определения координат характерной точки	Средняя квадратическая погрешность положения характерной точки (Mt), м	Описание обозначения точки на местности (при наличии)		
	X	Y					
1	2	3	4	5	6		
Часть 1							
Раздел 3							
Сведения о местоположении измененных (уточненных) границ объекта							
1. Система координат -							
2. Сведения о характерных точках границ объекта							
Обозначение характерных точек границ	Существующие координаты, м		Измененные (уточненные) координаты, м		Метод определения координат характерной точки	Средняя квадратическая погрешность положения характерной точки (Mt), м	Описание обозначения точки на местности (при наличии)
	X	Y	X	Y			
1	2	3	4	5	6	7	8
-	-	-	-	-	-	-	
3. Сведения о характерных точках части (частей) границы объекта							
Обозначение характерных точек части границы	Существующие координаты, м		Измененные (уточненные) координаты, м		Метод определения координат характерной точки	Средняя квадратическая погрешность положения характерной точки (Mt), м	Описание обозначения точки на местности (при наличии)
	X	Y	X	Y			
1	2	3	4	5	6	7	8
-	-	-	-	-	-	-	

Раздел 1		
Сведения об объекте		
№ п/п	Характеристики объекта	Описание характеристик
1	2	3
1.	Местоположение объекта	Ханты-Мансийский автономный округ - Югра, город Мегион
2.	Площадь объекта +/- величина погрешности определения площади (Р +/- Дельта Р)	2531 +/- 18 м²
3.	Иные характеристики объекта	1. Основные виды и параметры разрешённого использования земельных участков и объектов капитального строительства: -Государственное управление; -Деловое управление; -Обеспечение научной деятельности; -Банковская и страховая деятельность; -Социальное обслуживание; -Бытовое обслуживание; -Амбулаторно–поликлиническое обслуживание; -Амбулаторное ветеринарное обслуживание; -Объекты торговли (торговые центры, торгово-развлекательные центры (комплексы)); -Магазины; -Общественное питание; -Гостиничное обслуживание; -Культурное развитие; -Развлекательные мероприятия; -Проведение азартных игр; -Спорт; -Обеспечение внутреннего правопорядка; -Служебные гаражи; -Коммунальное обслуживание; -Земельные участки (территории) общего пользования;общего пользования; 2. Условно разрешённые виды и параметры использования земельных участков и объектов капитального строительства: -нет. 3.вспомогательные виды и параметры разрешённого использования земельных участков и объектов капитального строительства: -Служебные гаражи -Коммунальное обслуживание -Земельные участки (территории) общего пользования;

Раздел 2					
Сведения о местоположении границ объекта					
1. Система координат МСК 86 Зона 4					
2. Сведения о характерных точках границ объекта					
Обозначение характерных точек границ	Координаты, м		Метод определения координат характерной точки	Средняя квадратическая погрешность положения характерной точки (Мt), м	Описание обозначения точки на местности (при наличии)
	X	Y			
1	2	3	4	5	6
-	-	-	-	-	
3. Сведения о характерных точках части (частей) границы объекта					
Обозначение характерных точек части границы	Координаты, м		Метод определения координат характерной точки	Средняя квадратическая погрешность положения характерной точки (Мt), м	Описание обозначения точки на местности (при наличии)
	X	Y			
1	2	3	4	5	6
Часть 1					
1	959934.99	4395805.51	Аналитический метод	0.1	-
2	959949.72	4395818.55	Аналитический метод	0.1	-
3	959935.93	4395833.27	Аналитический метод	0.1	-
4	959910.63	4395860.72	Аналитический метод	0.1	-
5	959902.25	4395853.24	Аналитический метод	0.1	-
6	959897.21	4395848.73	Аналитический метод	0.1	-
7	959894.89	4395851.29	Аналитический метод	0.1	-
8	959890.35	4395847.15	Аналитический метод	0.1	-
9	959885.98	4395843.38	Аналитический метод	0.1	-
10	959883.42	4395846.05	Аналитический метод	0.1	-
11	959882.22	4395845.00	Аналитический метод	0.1	-
12	959869.43	4395833.78	Аналитический метод	0.1	-
13	959859.10	4395824.87	Аналитический метод	0.1	-
14	959881.66	4395799.42	Аналитический метод	0.1	-
15	959887.41	4395804.51	Аналитический метод	0.1	-
16	959913.63	4395828.67	Аналитический метод	0.1	-

ОПИСАНИЕ МЕСТОПОЛОЖЕНИЯ ГРАНИЦ							
Зона делового, общественного и коммерческого назначения (ОДЗ 201)							
(наименование объекта, местоположение границ которого описано (далее - объект))							
Обозначение характерных точек части границы	Координаты, м		Метод определения координат характерной точки	Средняя квадратическая погрешность положения характерной точки (Мt), м	Описание обозначения точки на местности (при наличии)		
	X	Y					
1	2	3	4	5	6		
17	959921.31	4395820.34	Аналитический метод	0.1	-		
1	959934.99	4395805.51	Аналитический метод	0.1	-		
Раздел 3							
Сведения о местоположении измененных (уточненных) границ объекта							
1. Система координат -							
2. Сведения о характерных точках границ объекта							
Обозначение характерных точек границ	Существующие координаты, м		Измененные (уточненные) координаты, м		Метод определения координат характерной точки	Средняя квадратическая погрешность положения характерной точки (Mt), м	Описание обозначения точки на местности (при наличии)
	X	Y	X	Y			
1	2	3	4	5	6	7	8
-	-	-	-	-	-	-	
3. Сведения о характерных точках части (частей) границы объекта							
Обозначение характерных точек части границы	Существующие координаты, м		Измененные (уточненные) координаты, м		Метод определения координат характерной точки	Средняя квадратическая погрешность положения характерной точки (Mt), м	Описание обозначения точки на местности (при наличии)
	X	Y	X	Y			
1	2	3	4	5	6	7	8
-	-	-	-	-	-	-	

Раздел 4

План границ объекта



Масштаб 1:800

Условные обозначения

0.13201

- Территориальная зона — Зона кузовных зданий и сооружений (ОДЗ 201)

- Иные обрабатываемые части границы, сведения о которой достаточны для определения ее местоположения

- Существующая часть границы, имеющаяся в ЕГРН сведения о которой достаточны для определения ее местоположения

- Характерная точка границы, сведения о которой позволяют однозначно определить ее положение на местности

- Обозначение новой характерной точки

- Кадастровый номер земельного участка

- Граница территориальной зоны

- Граница объекта незавершенного строительства

- Границы зоны с особыми условиями

- Границы кадастрового квартала

Подпись: _____

Дата: "___" ____ г.

Место для оттиска печати (при наличии) знака, подтверждающего соответствие местоположения границ объекта

ОПИСАНИЕ МЕСТОПОЛОЖЕНИЯ ГРАНИЦ					
Зона обслуживания объектов, необходимых для осуществления производственной и предпринимательской деятельности (ОДЗ 202)					
(наименование объекта, местоположение границ которого описано (далее - объект))					
Раздел 1					
Сведения об объекте					
№ п/п	Характеристики объекта			Описание характеристик	
1	2			3	
1.	Местоположение объекта			Ханты-Мансийский автономный округ - Югра, город Мегион	
2.	Площадь объекта +/- величина погрешности определения площади (Р +/- Дельта Р)			147062 +/- 134 м²	
3.	Иные характеристики объекта			1. Основные виды и параметры разрешённого использования земельных участков и объектов капитального строительства: -Рынки; -Деловое управление; -Банковская и страховая деятельность; -Социальное обслуживание; -Бытовое обслуживание; -Объекты торговли (торговые центры, торгово-развлекательные центры (комплексы)); -Магазины; -Общественное питание; -Гостиничное обслуживание; -Культурное развитие; -Развлекательные мероприятия; -Склады; -Производственная деятельность; -Объекты дорожного сервиса; -Служебные гаражи; -Коммунальное обслуживание; -Земельные участки (территории) общего пользования. 2.Условно разрешённые виды и параметры использования земельных участков и объектов капитального строительства: -Хранение автотранспорта. 3.вспомогательные виды и параметры разрешённого использования земельных участков и объектов капитального строительства: -Служебные гаражи; -Коммунальное обслуживание; -Земельные участки (территории) общего пользования;	

Раздел 2					
Сведения о местоположении границ объекта					
1. Система координат МСК86 зона4					
2. Сведения о характерных точках границ объекта					
Обозначение характерных точек границ	Координаты, м		Метод определения координат характерной точки	Средняя квадратическая погрешность положения характерной точки (Мт), м	Описание обозначения точки на местности (при наличии)
	X	Y			
1	2	3	4	5	6
-	-	-	-	-	
3. Сведения о характерных точках части (частей) границы объекта					
Обозначение характерных точек части границы	Координаты, м		Метод определения координат характерной точки	Средняя квадратическая погрешность положения характерной точки (Мт), м	Описание обозначения точки на местности (при наличии)
	X	Y			
1	2	3	4	5	6
Часть 1					
1	960638.30	4394629.47	Аналитический метод	0.1	-
2	960637.38	4394639.18	Аналитический метод	0.1	-
3	960644.36	4394639.52	Аналитический метод	0.1	-
4	960643.21	4394651.49	Аналитический метод	0.1	-
5	960632.74	4394651.04	Аналитический метод	0.1	-
6	960628.12	4394704.75	Аналитический метод	0.1	-
7	960590.30	4394683.28	Аналитический метод	0.1	-
8	960580.86	4394677.65	Аналитический метод	0.1	-
9	960571.04	4394671.46	Аналитический метод	0.1	-
10	960529.05	4394742.88	Аналитический метод	0.1	-
11	960518.72	4394759.72	Аналитический метод	0.1	-
12	960510.85	4394771.25	Аналитический метод	0.1	-
13	960507.77	4394775.87	Аналитический метод	0.1	-
14	960454.18	4394722.47	Аналитический метод	0.1	-
15	960394.85	4394672.52	Аналитический метод	0.1	-
16	960137.51	4394438.35	Аналитический метод	0.1	-
3. Сведения о характерных точках части (частей) границы объекта					

Обозначение характерных точек части границы	Координаты, м		Метод определения координат характерной точки	Средняя квадратическая погрешность положения характерной точки (Мт), м	Описание обозначения точки на местности (при наличии)
	X	Y			
1	2	3	4	5	6
17	960064.10	4394371.55	Аналитический метод	0.1	-
18	960062.17	4394369.42	Аналитический метод	0.1	-
19	960040.11	4394348.06	Аналитический метод	0.1	-
20	960073.57	4394312.21	Аналитический метод	0.1	-
21	960079.23	4394306.23	Аналитический метод	0.1	-
22	960207.10	4394168.68	Аналитический метод	0.1	-
23	960244.39	4394132.85	Аналитический метод	0.1	-
24	960274.49	4394103.93	Аналитический метод	0.1	-
25	960298.21	4394121.45	Аналитический метод	0.1	-
26	960334.03	4394146.18	Аналитический метод	0.1	-
27	960355.68	4394160.79	Аналитический метод	0.1	-
28	960359.57	4394163.41	Аналитический метод	0.1	-
29	960361.97	4394162.22	Аналитический метод	0.1	-
30	960373.13	4394169.90	Аналитический метод	0.1	-
31	960424.42	4394205.05	Аналитический метод	0.1	-
32	960440.81	4394215.91	Аналитический метод	0.1	-
33	960371.41	4394303.39	Аналитический метод	0.1	-
34	960381.16	4394310.91	Аналитический метод	0.1	-
35	960328.52	4394379.98	Аналитический метод	0.1	-
36	960320.64	4394388.55	Аналитический метод	0.1	-
37	960335.12	4394399.68	Аналитический метод	0.1	-
38	960341.21	4394404.11	Аналитический метод	0.1	-
39	960369.67	4394424.84	Аналитический метод	0.1	-
40	960384.44	4394435.59	Аналитический метод	0.1	-
41	960391.10	4394440.42	Аналитический метод	0.1	-
42	960396.00	4394444.16	Аналитический метод	0.1	-
3. Сведения о характерных точках части (частей) границы объекта					
Обозначение характерных точек части границы	Координаты, м		Метод определения координат характерной точки	Средняя квадратическая погрешность положения характерной точки (Мт), м	Описание обозначения точки на местности (при наличии)
	X	Y			
1	2	3	4	5	6
43	960411.00	4394455.32	Аналитический метод	0.1	-
44	960417.02	4394455.56	Аналитический метод	0.1	-
45	960417.99	4394455.71	Аналитический метод	0.1	-
46	960446.14	4394463.66	Аналитический метод	0.1	-
47	960437.94	4394483.23	Аналитический метод	0.1	-
48	960442.31	4394487.82	Аналитический метод	0.1	-
49	960451.60	4394495.30	Аналитический метод	0.1	-
50	960452.27	4394495.86	Аналитический метод	0.1	-
51	960452.57	4394495.48	Аналитический метод	0.1	-
52	960462.22	4394503.00	Аналитический метод	0.1	-
53	960480.06	4394517.39	Аналитический метод	0.1	-
54	960479.57	4394518.00	Аналитический метод	0.1	-
55	960484.11	4394521.16	Аналитический метод	0.1	-
56	960496.12	4394529.55	Аналитический метод	0.1	-
57	960497.72	4394527.36	Аналитический метод	0.1	-
58	960518.31	4394542.51	Аналитический метод	0.1	-
59	960518.59	4394541.71	Аналитический метод	0.1	-
60	960526.58	4394550.52	Аналитический метод	0.1	-
61	960527.48	4394551.80	Аналитический метод	0.1	-
62	960529.18	4394554.26	Аналитический метод	0.1	-
63	960535.80	4394571.15	Аналитический метод	0.1	-
64	960547.32	4394606.20	Аналитический метод	0.1	-
65	960580.80	4394626.88	Аналитический метод	0.1	-
66	960584.83	4394627.74	Аналитический метод	0.1	-
67	960584.84	4394627.73	Аналитический метод	0.1	-
68	960584.94	4394625.42	Аналитический метод	0.1	-
Обозначение характерных точек части границы	Координаты, м		Метод определения координат	Средняя квадратическая погрешность	Описание обозначения точки на



	X	Y	характерной точки	положения характерной точки (Мт), м	местности (при наличии)
1	2	3	4	5	6
69	960634.68	4394628.24	Аналитический метод	0.1	-
70	960634.60	4394629.35	Аналитический метод	0.1	-
1	960638.30	4394629.47	Аналитический метод	0.1	-

Раздел 3							
Сведения о местоположении измененных (уточненных) границ объекта							
1. Система координат -							
2. Сведения о характерных точках границ объекта							
Обозначение характерных точек границ	Существующие координаты, м		Измененные (уточненные) координаты, м		Метод определения координат характерной точки	Средняя квадратическая погрешность положения характерной точки (Мт), м	Описание обозначения точки на местности (при наличии)
	X	Y	X	Y			
1	2	3	4	5	6	7	8
-	-	-	-	-	-	-	
3. Сведения о характерных точках части (частей) границы объекта							
Обозначение характерных точек части границы	Существующие координаты, м		Измененные (уточненные) координаты, м		Метод определения координат характерной точки	Средняя квадратическая погрешность положения характерной точки (Мт), м	Описание обозначения точки на местности (при наличии)
	X	Y	X	Y			
1	2	3	4	5	6	7	8
-	-	-	-	-	-	-	



ОПИСАНИЕ МЕСТОПОЛОЖЕНИЯ ГРАНИЦ		
Зона объектов здравоохранения (ОДЗ 207)		
(наименование объекта, местоположение границ которого описано (дatee - объект))		
Раздел 1		
Сведения об объекте		
№ п/п	Характеристики объекта	Описание характеристик
1	2	3
1.	Местоположение объекта	Ханты-Мансийский автономный округ - Югра, город Мегион
2.	Площадь объекта +/- величина погрешности определения площади (Р +/- Дельта Р)	22321 +/- 52 м²
3.	Иные характеристики объекта	1. Основные виды и параметры разрешённого использования земельных участков и объектов капитального строительства: -Амбулаторно-поликлиническое обслуживание; -Стационарное медицинское обслуживание; -Медицинские организации особого назначения; -Коммунальное обслуживание -Земельные участки (территории) общего пользования 2.Условно разрешённые виды и параметры использования земельных участков и объектов капитального строительства: -Бытовое обслуживание. 3.вспомогательные виды и параметры разрешённого использования земельных участков и объектов капитального строительства: -Служебные гаражи -Коммунальное обслуживание -Земельные участки (территории) общего пользования;

Раздел 2					
Сведения о местоположении границ объекта					
1. Система координат МСК86 зона4					
2. Сведения о характерных точках границ объекта					
Обозначение характерных точек границ	Координаты, м		Метод определения координат характерной точки	Средняя квадратическая погрешность положения характерной точки (Мт), м	Описание обозначения точки на местности (при наличии)
	X	Y			
1	2	3	4	5	6
-	-	-	-	-	
3. Сведения о характерных точках части (частей) границы объекта					
Обозначение характерных точек части границы	Координаты, м		Метод определения координат характерной точки	Средняя квадратическая погрешность положения характерной точки (Мт), м	Описание обозначения точки на местности (при наличии)
	X	Y			
1	2	3	4	5	6
Часть 1					
1	960660.18	4394411.75	Аналитический метод	0.1	-
2	960638.30	4394629.47	Аналитический метод	0.1	-
3	960634.60	4394629.35	Аналитический метод	0.1	-
4	960634.68	4394628.24	Аналитический метод	0.1	-
5	960584.94	4394625.42	Аналитический метод	0.1	-
6	960584.84	4394627.73	Аналитический метод	0.1	-
7	960584.83	4394627.74	Аналитический метод	0.1	-
8	960580.80	4394626.88	Аналитический метод	0.1	-
9	960547.32	4394606.20	Аналитический метод	0.1	-
10	960535.80	4394571.15	Аналитический метод	0.1	-
11	960529.18	4394554.26	Аналитический метод	0.1	-
12	960527.48	4394551.80	Аналитический метод	0.1	-
13	960528.04	4394547.88	Аналитический метод	0.1	-
14	960539.54	4394523.94	Аналитический метод	0.1	-
15	960553.48	4394473.74	Аналитический метод	0.1	-
16	960553.98	4394471.76	Аналитический метод	0.1	-
3. Сведения о характерных точках части (частей) границы объекта					
Обозначение характерных точек части границы	Координаты, м		Метод определения координат характерной точки	Средняя квадратическая погрешность положения характерной точки (Мт), м	Описание обозначения точки на местности (при наличии)
	X	Y			
1	2	3	4	5	6
17	960555.22	4394464.68	Аналитический метод	0.1	-

18	960557.26	4394453.98	Аналитический метод	0.1	-		
19	960559.58	4394446.08	Аналитический метод	0.1	-		
20	960563.24	4394433.58	Аналитический метод	0.1	-		
21	960573.50	4394398.57	Аналитический метод	0.1	-		
22	960573.71	4394397.85	Аналитический метод	0.1	-		
23	960639.07	4394408.92	Аналитический метод	0.1	-		
24	960647.79	4394410.09	Аналитический метод	0.1	-		
1	960660.18	4394411.75	Аналитический метод	0.1	-		
Сведения о местоположении измененных (уточненных) границ объекта							
1. Система координат -							
2. Сведения о характерных точках границ объекта							
Обозначение характерных точек границ	Существующие координаты, м		Измененные (уточненные) координаты, м		Метод определения координат характерной точки	Средняя квадратическая погрешность положения характерной точки (Мп), м	Описание обозначения точки на местности (при наличии)
	X	Y	X	Y			
1	2	3	4	5	6	7	8
-	-	-	-	-	-	-	
3. Сведения о характерных точках части (частей) границы объекта							
Обозначение характерных точек части границы	Существующие координаты, м		Измененные (уточненные) координаты, м		Метод определения координат характерной точки	Средняя квадратическая погрешность положения характерной точки (Мп), м	Описание обозначения точки на местности (при наличии)
	X	Y	X	Y			
1	2	3	4	5	6	7	8
-	-	-	-	-	-	-	

Раздел 4

План границ объекта



Масштаб 1:1500

Условные обозначения

ОД3207

- Территориальная зона — Зона объектов здравоохранения (ОДЗ 207)

- Вновь образованная часть границы, сведения о которой достаточны для определения ее местоположения

- Существующая часть границы, имеющиеся в ЕГРН сведения о которой достаточны для определения ее местоположения

- Существующая часть границы, имеющиеся в ЕГРН сведения о которой достаточны для определения ее местоположения

•

- Характерная точка границы, сведения о которой позволяют однозначно определить ее положение на местности

1

- Обозначение новой характерной точки

:1

- Кадастровый номер земельного участка

- Граница территориальной зоны

- Граница объекта незавершенного строительства

- Граница зоны с особыми условиями

- Граница кадастрового квартала

Подпись _____

Дата " ____ " _____ г.

Место для оттиска печати (при наличии) лица, составившего описание местоположения границ объекта

ОПИСАНИЕ МЕСТОПОЛОЖЕНИЯ ГРАНИЦ														
Зона культовых зданий и сооружений (ОДЗ 209)														
(наименование объекта, местоположение границ которого описано (далее - объект))														
Раздел 1														
Сведения об объекте														
№ п/п	Характеристики объекта				Описание характеристик									
1	2				3									
1.	Местоположение объекта				Ханты-Мансийский автономный округ - Югра, город Мегион									
2.	Площадь объекта +/- величина погрешности определения площади (Р +/- Дельта Р)				1920 +/- 15 м²									
3.	Иные характеристики объекта				1. Основные виды и параметры разрешённого использования земельных участков и объектов капитального строительства: -Религиозное использование; -Коммунальное обслуживание; -Земельные участки (территории) общего пользования. 2. Условно разрешённые виды и параметры использования земельных участков и объектов капитального строительства: -нет. 3.вспомогательные виды и параметры разрешённого использования земельных участков и объектов капитального строительства: -Служебные гаражи. -Коммунальное обслуживание; -Земельные участки (территории) общего пользования.									
Раздел 2														
Сведения о местоположении границ объекта														
1. Система координат 86.4														
2. Сведения о характерных точках границ объекта														
Обозначение характерных точек границ	Координаты, м		Метод определения координат характерной точки	Средняя квадратическая погрешность положения характерной точки (Мп), м	Описание обозначения точки на местности (при наличии)									
	X	Y												
1	2	3	4	5	6									
-	-	-	-	-										
3. Сведения о характерных точках части (частей) границы объекта														
Обозначение характерных точек части границы	Координаты, м		Метод определения координат характерной точки	Средняя квадратическая погрешность положения характерной точки (Мп), м	Описание обозначения точки на местности (при наличии)									
	X	Y												
1	2	3	4	5	6									
Часть 1														
1	959959.88	4395749.65	Аналитический метод	0.1	-									
2	959989.35	4395776.24	Аналитический метод	0.1	-									
3	959963.40	4395803.95	Аналитический метод	0.1	-									
4	959949.72	4395818.55	Аналитический метод	0.1	-									
5	959934.99	4395805.51	Аналитический метод	0.1	-									
6	959948.55	4395790.81	Аналитический метод	0.1	-									
7	959933.25	4395777.26	Аналитический метод	0.1	-									
1	959959.88	4395749.65	Аналитический метод	0.1	-									
Раздел 3														
Сведения о местоположении измененных (уточненных) границ объекта														
1. Система координат -														
2. Сведения о характерных точках границ объекта														
Обозначение характерных точек границ	Существующие координаты, м		Измененные (уточненные) координаты, м		Метод определения координат характерной точки	Средняя квадратическая погрешность положения характерной точки (Мп), м	Описание обозначения точки на местности (при наличии)							
	X	Y	X	Y										
1	2	3	4	5	6	7	8							
-	-	-	-	-	-	-								
3. Сведения о характерных точках части (частей) границы объекта														
Обозначение характерных точек части границы	Существующие координаты, м		Измененные (уточненные) координаты, м		Метод определения координат характерной точки	Средняя квадратическая погрешность положения характерной точки (Мп), м	Описание обозначения точки на местности (при наличии)							
	X	Y	X	Y										
1	2	3	4	5	6	7	8							
-	-	-	-	-	-	-								



Раздел 4

План границ объекта

Масштаб 1:700

Условные обозначения:

03.13209

- Территориальная зона — Зона культурных зданий и сооружений (ОДЗ 209)

- Новая, образованная часть границы, сведения о которой достаточны для определения ее местоположения

- Существующая часть границы, имеющаяся в ЕГРН сведения о которой достаточны для определения ее местоположения

- Характерная точка границы, сведения о которой позволяют однозначно определить ее положение на местности

- Обозначение новой характерной точки

- Кадастровый номер земельного участка

- Граница территориальной зоны

- Граница здания

- Граница сооружения

- Граница объекта незавершенного строительства

- Граница зоны с особыми условиями

- Граница кадастрового квартала

Подпись: _____



Дата: " ____ " ____ г.

Место для оттиска печати (при наличии) лица, составившего отчетную документацию границ объекта

ОПИСАНИЕ МЕСТОПОЛОЖЕНИЯ ГРАНИЦ		
Производственная зона (ПР 301)		
(наименование объекта, местоположение границ которого описано (далее - объект))		
Раздел 1		
Сведения об объекте		
№ п/п	Характеристики объекта	Описание характеристик
1	2	3
1.	Местоположение объекта	Ханты-Мансийский автономный округ - Югра, город Мегион
2.	Площадь объекта +/- величина погрешности определения площади (Р +/- Дельта Р)	436997 +/- 231 м²
3.	Иные характеристики объекта	1. Основные виды и параметры разрешённого использования земельных участков и объектов капитального строительства: -Производственная деятельность; -Недропользование; -Тяжелая промышленность; -Легкая промышленность; -Пищевая промышленность; -Нефтехимическая промышленность; -Строительная промышленность; -Целлюлозно-бумажная промышленность; -Склады; -Складские площадки; -Хранение и переработка сельскохозяйственной продукции; -Деловое управление; -Обеспечение внутреннего правопорядка; -Хранение автотранспорта; -Служебные гаражи; -Объекты дорожного сервиса; -Приюты для животных; -Коммунальное обслуживание; -Земельные участки (территории) общего пользования; 2. Условно разрешённые виды и параметры использования земельных участков и объектов капитального строительства: -Магазины; -Общественное питание; -Бытовое обслуживание; -Стационарное медицинское обслуживание; 3. вспомогательные виды и параметры разрешённого использования земельных участков и объектов капитального строительства: -Коммунальное обслуживание -Земельные участки (территории) общего пользования; -Общесития;

Раздел 2					
Сведения о местоположении границ объекта					
1. Система координат МСК-86, Зона 4					
2. Сведения о характерных точках границ объекта					
Обозначение характерных точек границ	Координаты, м		Метод определения координат характерной точки	Средняя квадратическая погрешность положения характерной точки (Мп), м	Описание обозначения точки на местности (при наличии)
	X	Y			
1	2	3	4	5	6
-	-	-	-	-	-
3. Сведения о характерных точках части (частей) границы объекта					
Обозначение характерных точек части границы	Координаты, м		Метод определения координат характерной точки	Средняя квадратическая погрешность положения характерной точки (Мп), м	Описание обозначения точки на местности (при наличии)
	X	Y			
1	2	3	4	5	6
Часть 1					
1	972005.08	4389481.64	Аналитический метод	0.1	-
2	971931.15	4389568.63	Аналитический метод	0.1	-
3	971852.08	4389650.89	Аналитический метод	0.1	-
4	971842.41	4389664.01	Аналитический метод	0.1	-
5	971837.16	4389689.13	Аналитический метод	0.1	-
6	971834.74	4389702.47	Аналитический метод	0.1	-
7	971789.21	4389735.66	Аналитический метод	0.1	-
8	971758.81	4389773.84	Аналитический метод	0.1	-
9	971744.33	4389794.30	Аналитический метод	0.1	-
10	971727.49	4389805.15	Аналитический метод	0.1	-
11	971711.60	4389835.65	Аналитический метод	0.1	-
12	971705.25	4389863.75	Аналитический метод	0.1	-
13	971699.33	4389896.13	Аналитический метод	0.1	-
14	971696.18	4389918.51	Аналитический метод	0.1	-
15	971689.65	4389934.91	Аналитический метод	0.1	-
16	971673.03	4389956.70	Аналитический метод	0.1	-
3. Сведения о характерных точках части (частей) границы объекта					
Обозначение характерных точек части границы	Координаты, м		Метод определения координат характерной точки	Средняя квадратическая погрешность положения характерной точки (Мп), м	Описание обозначения точки на местности (при наличии)
	X	Y			
1	2	3	4	5	6
17	971578.15	4390059.99	Аналитический метод	0.1	-
18	971565.81	4390076.21	Аналитический метод	0.1	-
19	971565.30	4390076.88	Аналитический метод	0.1	-
20	971304.64	4389851.77	Аналитический метод	0.1	-
21	971114.59	4389842.48	Аналитический метод	0.1	-
22	971040.18	4389778.67	Аналитический метод	0.1	-
23	971308.75	4389493.21	Аналитический метод	0.1	-
24	971326.26	4389474.15	Аналитический метод	0.1	-
25	971471.29	4389316.51	Аналитический метод	0.1	-
26	971480.98	4389331.57	Аналитический метод	0.1	-
27	971539.38	4389272.00	Аналитический метод	0.1	-
28	971701.74	4389082.98	Аналитический метод	0.1	-
29	971844.22	4389204.87	Аналитический метод	0.1	-
30	971831.76	4389333.61	Аналитический метод	0.1	-
1	972005.08	4389481.64	Аналитический метод	0.1	-
Часть 2					
31	962826.78	4395790.93	Аналитический метод	0.1	-
32	962856.09	4395784.51	Аналитический метод	0.1	-
33	962866.77	4395833.33	Аналитический метод	0.1	-
34	962837.44	4395839.78	Аналитический метод	0.1	-
31	962826.78	4395790.93	Аналитический метод	0.1	-
Раздел 3					
Сведения о местоположении измененных (уточненных) границ объекта					

1. Система координат -							
2. Сведения о характерных точках границ объекта							
Обозначение характерных точек границ	Существующие координаты, м		Измененные (уточненные) координаты, м		Метод определения координат характерной точки	Средняя квадратическая погрешность положения характерной точки (Мп), м	Описание обозначения точки на местности (при наличии)
	X	Y	X	Y			
1	2	3	4	5	6	7	8
-	-	-	-	-	-	-	
3. Сведения о характерных точках части (частей) границы объекта							
Обозначение характерных точек части границы	Существующие координаты, м		Измененные (уточненные) координаты, м		Метод определения координат характерной точки	Средняя квадратическая погрешность положения характерной точки (Мп), м	Описание обозначения точки на местности (при наличии)
	X	Y	X	Y			
1	2	3	4	5	6	7	8
-	-	-	-	-	-	-	

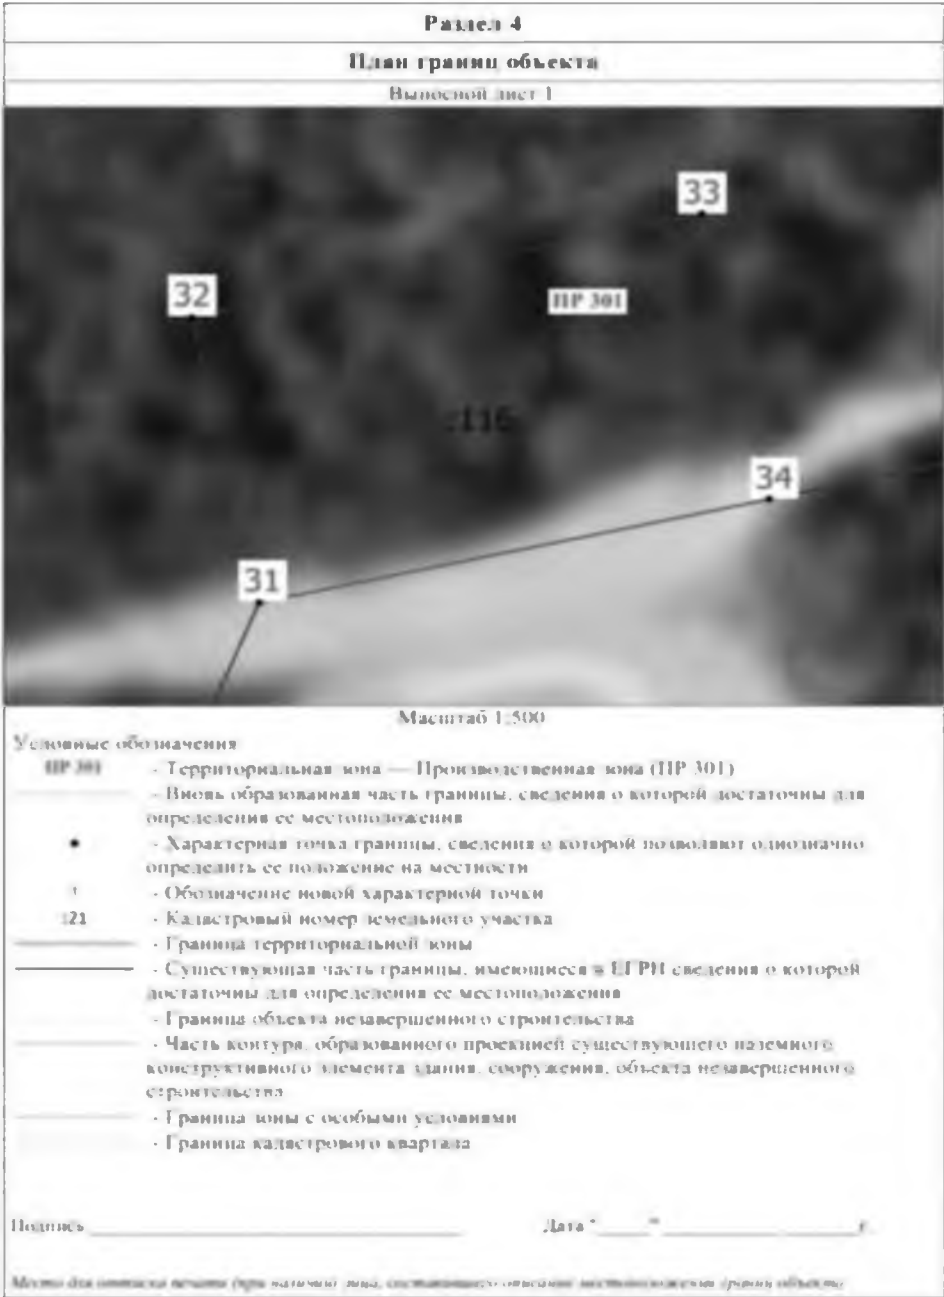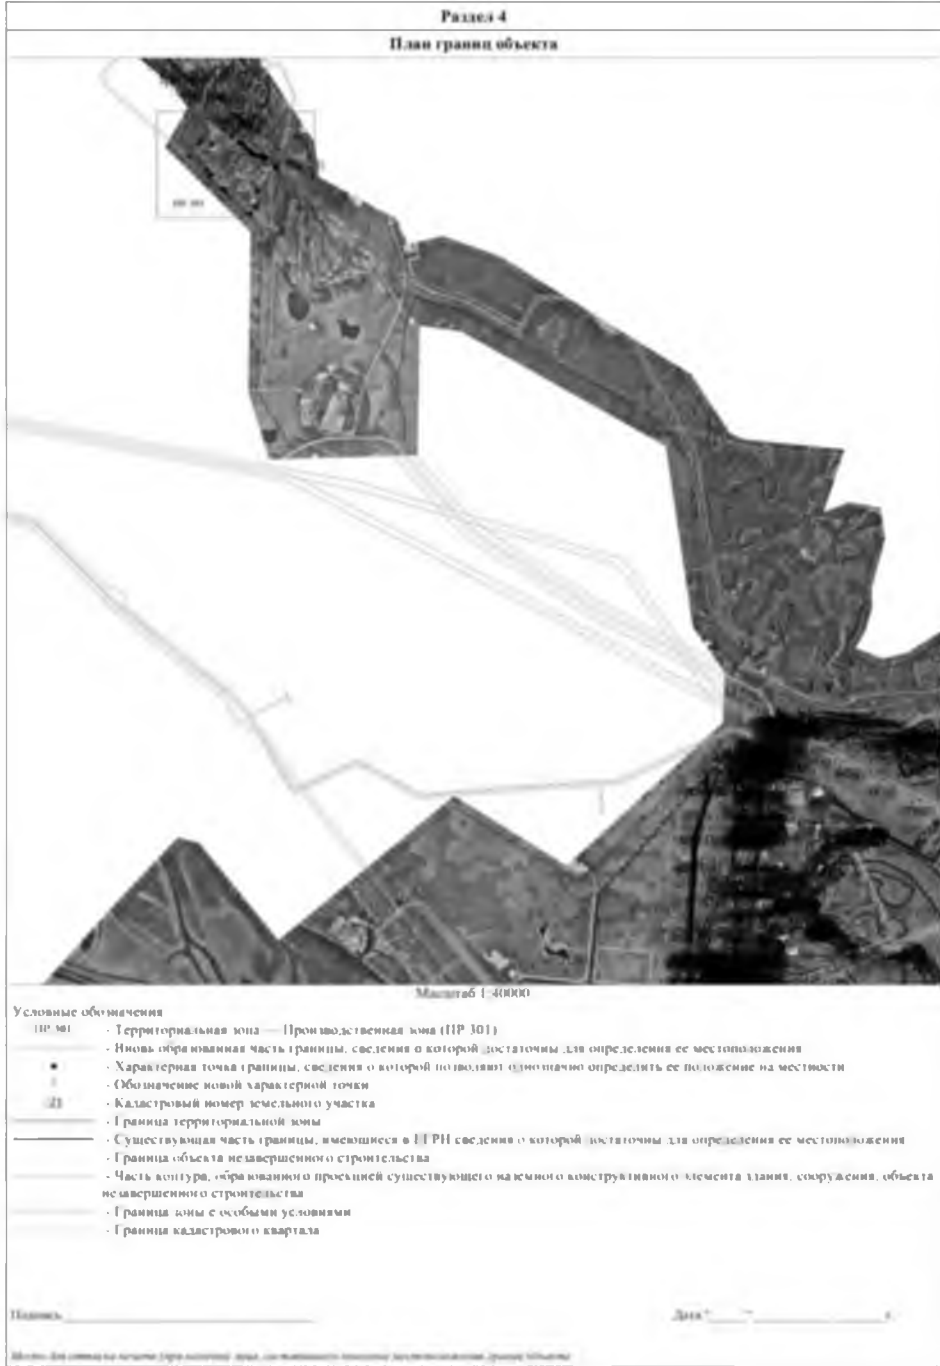



(наименование объекта, местоположение границ которого описано (далее - объект))							
Раздел 1							
Сведения об объекте							
№ п/п	Характеристики объекта			Описание характеристик			
1	2			3			
1.	Местоположение объекта			Ханты-Мансийский автономный округ - Югра, город Мегион			
2.	Площадь объекта +/- величина погрешности определения площади (Р +/- Дельта Р)			-			
3.	Иные характеристики объекта			1. Основные виды и параметры разрешённого использования земельных участков и объектов капитального строительства: -Парки культуры и отдыха; -Земельные участки (территории) общего пользования; -Коммунальное обслуживание; 2. Условно разрешённые виды и параметры использования земельных участков и объектов капитального строительства: -Магазины; -Общественное питание; -Оборудованные площадки для занятий спортом; 3. Вспомогательные виды и параметры разрешённого использования земельных участков и объектов капитального строительства: -Земельные участки (территории) общего пользования; -Коммунальное обслуживание;			
Раздел 2							
Сведения о местоположении границ объекта							
1. Система координат -							
2. Сведения о характерных точках границ объекта							
Обозначение характерных точек границ	Координаты, м		Метод определения координат характерной точки	Средняя квадратическая погрешность положения характерной точки (Мт), м	Описание обозначения точки на местности (при наличии)		
	X	Y					
1	2	3	4	5	6		
-	-	-	-	-	-		
3. Сведения о характерных точках части (частей) границы объекта							
Обозначение характерных точек части границы	Координаты, м		Метод определения координат характерной точки	Средняя квадратическая погрешность положения характерной точки (Мт), м	Описание обозначения точки на местности (при наличии)		
	X	Y					
1	2	3	4	5	6		
Часть 1							
Раздел 3							
Сведения о местоположении измененных (уточненных) границ объекта							
1. Система координат -							
2. Сведения о характерных точках границ объекта							
Обозначение характерных точек границ	Существующие координаты, м		Измененные (уточненные) координаты, м		Метод определения координат характерной точки	Средняя квадратическая погрешность положения характерной точки (Мт), м	Описание обозначения точки на местности (при наличии)
	X	Y	X	Y			
1	2	3	4	5	6	7	8
-	-	-	-	-	-	-	-
3. Сведения о характерных точках части (частей) границы объекта							
Обозначение характерных точек части границы	Существующие координаты, м		Измененные (уточненные) координаты, м		Метод определения координат характерной точки	Средняя квадратическая погрешность положения характерной точки (Мт), м	Описание обозначения точки на местности (при наличии)
	X	Y	X	Y			
1	2	3	4	5	6	7	8
-	-	-	-	-	-	-	-
ОПИСАНИЕ МЕСТОПОЛОЖЕНИЯ ГРАНИЦ							
Зона, занятая кладбищами (СНЗ 801)							
(наименование объекта, местоположение границ которого описано (далее - объект))							
Раздел 1							
Сведения об объекте							
№ п/п	Характеристики объекта			Описание характеристик			
1	2			3			
1.	Местоположение объекта			Ханты-Мансийский автономный округ - Югра, город Мегион			
2.	Площадь объекта +/- величина погрешности определения площади (Р +/- Дельта Р)			172283 +/- 145 м²			
				1. Виды разрешенного использования земельных участков и объектов капитального строительства: 1) Ритуальная деятельность Вспомогательные виды: - Коммунальное обслуживание			

3.	Иные характеристики объекта		- Земельные участки (территории) общего пользования Предельные размеры земельных участков: Предельный максимальный размер земельного участка 400000 кв.м. 2) Коммунальное обслуживание. 3) Земельные участки (территории) общего пользования.				
Раздел 2							
Сведения о местоположении границ объекта							
1. Система координат МСК86 зона 4							
2. Сведения о характерных точках границ объекта							
Обозначение характерных точек границ	Координаты, м		Метод определения координат характерной точки	Средняя квадратическая погрешность положения характерной точки (Мт), м	Описание обозначения точки на местности (при наличии)		
	X	Y					
1	2	3	4	5	6		
-	-	-	-	-	-		
3. Сведения о характерных точках части (частей) границы объекта							
Обозначение характерных точек части границы	Координаты, м		Метод определения координат характерной точки	Средняя квадратическая погрешность положения характерной точки (Мт), м	Описание обозначения точки на местности (при наличии)		
	X	Y					
1	2	3	4	5	6		
Часть 1							
1	962574.59	4396483.17	Аналитический метод	0.1	-		
2	962687.12	4396445.99	Аналитический метод	0.1	-		
3	962766.96	4396283.57	Аналитический метод	0.1	-		
4	962743.51	4396215.01	Аналитический метод	0.1	-		
5	962927.41	4396021.97	Аналитический метод	0.1	-		
6	962941.32	4396031.17	Аналитический метод	0.1	-		
7	963038.23	4395888.07	Аналитический метод	0.1	-		
8	963048.47	4395872.97	Аналитический метод	0.1	-		
9	962836.66	4395729.46	Аналитический метод	0.1	-		
10	962823.69	4395720.67	Аналитический метод	0.1	-		
11	962811.16	4395712.18	Аналитический метод	0.1	-		
12	962803.66	4395734.48	Аналитический метод	0.1	-		
13	962819.45	4395739.61	Аналитический метод	0.1	-		
14	962820.78	4395763.32	Аналитический метод	0.1	-		
15	962826.78	4395790.93	Аналитический метод	0.1	-		
16	962785.60	4395773.61	Аналитический метод	0.1	-		
17	962755.11	4395839.58	Аналитический метод	0.1	-		
18	962696.31	4395861.28	Аналитический метод	0.1	-		
19	962692.53	4395862.68	Аналитический метод	0.1	-		
20	962581.80	4395903.62	Аналитический метод	0.1	-		
1	962574.59	4396483.17	Аналитический метод	0.1	-		
21	962837.44	4395839.78	Аналитический метод	0.1	-		
22	962866.77	4395833.33	Аналитический метод	0.1	-		
23	962856.09	4395784.51	Аналитический метод	0.1	-		
15	962826.78	4395790.93	Аналитический метод	0.1	-		
21	962837.44	4395839.78	Аналитический метод	0.1	-		
Раздел 3							
Сведения о местоположении измененных (уточненных) границ объекта							
1. Система координат -							
2. Сведения о характерных точках границ объекта							
Обозначение характерных точек границ	Существующие координаты, м		Измененные (уточненные) координаты, м		Метод определения координат характерной точки	Средняя квадратическая погрешность положения характерной точки (Мт), м	Описание обозначения точки на местности (при наличии)
	X	Y	X	Y			
1	2	3	4	5	6	7	8
-	-	-	-	-	-	-	-
3. Сведения о характерных точках части (частей) границы объекта							
Обозначение характерных точек части границы	Существующие координаты, м		Измененные (уточненные) координаты, м		Метод определения координат характерной точки	Средняя квадратическая погрешность положения характерной точки (Мт), м	Описание обозначения точки на местности (при наличии)
	X	Y	X	Y			
1	2	3	4	5	6	7	8
-	-	-	-	-	-	-	-



ОПИСАНИЕ МЕСТОПОЛОЖЕНИЯ ГРАНИЦ					
Зона озелененных территорий специального назначения (СНЗ 803)					
(наименование объекта, местоположение границ которого описано (далее - объект))					
Раздел 1					
Сведения об объекте					
№ п/п	Характеристики объекта		Описание характеристик		
1	2		3		
1.	Местоположение объекта		Ханты-Мансийский автономный округ - Югра, город Мегион		
2.	Площадь объекта +/- величина погрешности определения площади (Р +/- Дельта Р)		16336 +/- 45 м²		
3.	Иные характеристики объекта		1. Основные виды и параметры разрешённого использования земельных участков и объектов капитального строительства: -Запас; -Коммунальное обслуживание; -Земельные участки (территории) общего пользования; 2. Условно разрешённые виды и параметры использования земельных участков и объектов капитального строительства: -нет. 3.вспомогательные виды и параметры разрешённого использования земельных участков и объектов капитального строительства: -Коммунальное обслуживание; -Земельные участки (территории) общего пользования		
Раздел 2					
Сведения о местоположении границ объекта					
1. Система координат 86.4					
2. Сведения о характерных точках границ объекта					
Обозначение характерных точек границ	Координаты, м		Метод определения координат характерной точки	Средняя квадратическая погрешность положения характерной точки (Мп), м	Описание обозначения точки на местности (при наличии)
	X	Y			
1	2	3	4	5	6
-	-	-	-	-	
3. Сведения о характерных точках части (частей) границы объекта					

Обозначение характерных точек части границы	Координаты, м		Метод определения координат характерной точки	Средняя квадратическая погрешность положения характерной точки (Мп), м	Описание обозначения точки на местности (при наличии)
	X	Y			
1	2	3	4	5	6
1	962252.77	4397488.23	Аналитический метод	0.1	-
2	962274.59	4397484.91	Аналитический метод	0.1	-
3	962366.17	4397447.20	Аналитический метод	0.1	-
4	962424.01	4397432.31	Аналитический метод	0.1	-
5	962487.09	4397386.91	Аналитический метод	0.1	-
6	962490.25	4397382.07	Аналитический метод	0.1	-
7	962492.25	4397375.35	Аналитический метод	0.1	-
8	962492.53	4397369.34	Аналитический метод	0.1	-
9	962490.51	4397361.86	Аналитический метод	0.1	-
10	962486.79	4397354.73	Аналитический метод	0.1	-
11	962506.70	4397353.89	Аналитический метод	0.1	-
12	962516.11	4397349.37	Аналитический метод	0.1	-
13	962523.40	4397266.30	Аналитический метод	0.1	-
14	962516.63	4397266.22	Аналитический метод	0.1	-
15	962514.65	4397259.82	Аналитический метод	0.1	-
16	962493.00	4397234.24	Аналитический метод	0.1	-
3. Сведения о характерных точках части (частей) границы объекта					
Обозначение характерных точек части границы	Координаты, м		Метод определения координат характерной точки	Средняя квадратическая погрешность положения характерной точки (Мп), м	Описание обозначения точки на местности (при наличии)
	X	Y			
1	2	3	4	5	6
17	962424.48	4397235.96	Аналитический метод	0.1	-
18	962280.47	4397249.53	Аналитический метод	0.1	-
19	962270.56	4397249.09	Аналитический метод	0.1	-
20	962261.02	4397244.45	Аналитический метод	0.1	-
21	962254.29	4397233.00	Аналитический метод	0.1	-
22	962263.24	4397221.75	Аналитический метод	0.1	-
23	962265.11	4397216.15	Аналитический метод	0.1	-
24	962265.61	4397203.06	Аналитический метод	0.1	-
25	962262.90	4397193.29	Аналитический метод	0.1	-
26	962258.31	4397186.00	Аналитический метод	0.1	-
27	962246.99	4397174.75	Аналитический метод	0.1	-
28	962237.33	4397169.79	Аналитический метод	0.1	-
29	962226.77	4397168.75	Аналитический метод	0.1	-
30	962222.26	4397164.23	Аналитический метод	0.1	-
31	962221.39	4397152.50	Аналитический метод	0.1	-
32	962200.33	4397122.04	Аналитический метод	0.1	-
33	962190.66	4397106.74	Аналитический метод	0.1	-
34	962185.49	4397101.78	Аналитический метод	0.1	-
35	962175.87	4397095.90	Аналитический метод	0.1	-
36	962167.19	4397081.76	Аналитический метод	0.1	-
37	962161.92	4397076.64	Аналитический метод	0.1	-
38	962150.37	4397073.48	Аналитический метод	0.1	-
39	962137.15	4397078.40	Аналитический метод	0.1	-
40	962130.07	4397070.12	Аналитический метод	0.1	-
41	962119.84	4397054.94	Аналитический метод	0.1	-
42	962103.47	4397041.33	Аналитический метод	0.1	-
43	962074.84	4396998.94	Аналитический метод	0.1	-
44	962069.91	4396994.34	Аналитический метод	0.1	-
45	962062.41	4396992.34	Аналитический метод	0.1	-
46	962056.91	4396993.38	Аналитический метод	0.1	-
47	962050.76	4396995.82	Аналитический метод	0.1	-
48	962042.30	4396991.95	Аналитический метод	0.1	-
49	962040.88	4396991.60	Аналитический метод	0.1	-



50	962033.23	4396993.66	Аналитический метод	0.1	-
51	962010.51	4397007.63	Аналитический метод	0.1	-
52	962005.45	4397012.87	Аналитический метод	0.1	-
53	962000.66	4397024.51	Аналитический метод	0.1	-
54	961999.28	4397026.86	Аналитический метод	0.1	-
55	961997.79	4397029.25	Аналитический метод	0.1	-
56	961984.99	4397042.62	Аналитический метод	0.1	-
57	961978.36	4397050.74	Аналитический метод	0.1	-
58	961973.41	4397058.27	Аналитический метод	0.1	-
59	961971.27	4397063.51	Аналитический метод	0.1	-
60	961969.81	4397068.89	Аналитический метод	0.1	-
61	961969.33	4397071.82	Аналитический метод	0.1	-
62	961968.80	4397077.76	Аналитический метод	0.1	-
63	961970.80	4397085.25	Аналитический метод	0.1	-
64	961974.76	4397091.49	Аналитический метод	0.1	-
65	961979.92	4397096.46	Аналитический метод	0.1	-
66	961986.18	4397098.06	Аналитический метод	0.1	-
67	961988.61	4397098.16	Аналитический метод	0.1	-
68	961993.34	4397096.90	Аналитический метод	0.1	-
69	961993.34	4397096.90	Аналитический метод	0.1	-
70	961985.25	4397084.12	Аналитический метод	0.1	-
71	961983.80	4397077.76	Аналитический метод	0.1	-
72	961984.38	4397072.26	Аналитический метод	0.1	-
73	961987.18	4397064.24	Аналитический метод	0.1	-
74	961990.08	4397057.13	Аналитический метод	0.1	-
75	962002.49	4397043.63	Аналитический метод	0.1	-
76	962011.34	4397037.38	Аналитический метод	0.1	-
77	962020.82	4397030.69	Аналитический метод	0.1	-
78	962020.19	4397029.84	Аналитический метод	0.1	-
79	962015.51	4397023.51	Аналитический метод	0.1	-
80	962011.65	4397023.08	Аналитический метод	0.1	-
81	962009.74	4397019.49	Аналитический метод	0.1	-
82	962031.74	4397001.74	Аналитический метод	0.1	-
83	962037.18	4397008.76	Аналитический метод	0.1	-
84	962042.50	4397015.63	Аналитический метод	0.1	-
85	962045.82	4397013.88	Аналитический метод	0.1	-
86	962062.36	4397007.16	Аналитический метод	0.1	-
87	962073.69	4397024.06	Аналитический метод	0.1	-
88	962078.27	4397030.88	Аналитический метод	0.1	-
89	962092.39	4397051.74	Аналитический метод	0.1	-
90	962107.33	4397063.33	Аналитический метод	0.1	-
91	962118.09	4397079.22	Аналитический метод	0.1	-
92	962122.31	4397085.06	Аналитический метод	0.1	-
93	962129.25	4397099.57	Аналитический метод	0.1	-
94	962146.83	4397090.28	Аналитический метод	0.1	-
95	962153.74	4397086.62	Аналитический метод	0.1	-
96	962161.90	4397094.20	Аналитический метод	0.1	-
97	962177.98	4397114.76	Аналитический метод	0.1	-
98	962186.86	4397127.30	Аналитический метод	0.1	-
99	962207.59	4397155.13	Аналитический метод	0.1	-
100	962221.93	4397183.32	Аналитический метод	0.1	-
101	962221.99	4397183.45	Аналитический метод	0.1	-
102	962235.92	4397184.86	Аналитический метод	0.1	-
103	962235.97	4397184.91	Аналитический метод	0.1	-
104	962248.45	4397197.31	Аналитический метод	0.1	-
105	962251.17	4397207.07	Аналитический метод	0.1	-
106	962249.61	4397221.02	Аналитический метод	0.1	-
107	962247.21	4397234.09	Аналитический метод	0.1	-

108	962260.14	4397253.68	Аналитический метод	0.1	-		
109	962486.67	4397246.29	Аналитический метод	0.1	-		
110	962521.41	4397277.70	Аналитический метод	0.1	-		
111	962516.23	4397345.78	Аналитический метод	0.1	-		
112	962478.36	4397354.74	Аналитический метод	0.1	-		
113	962482.05	4397386.53	Аналитический метод	0.1	-		
114	962419.78	4397424.77	Аналитический метод	0.1	-		
115	962254.23	4397477.25	Аналитический метод	0.1	-		
116	962207.67	4397409.99	Аналитический метод	0.1	-		
117	962177.37	4397388.56	Аналитический метод	0.1	-		
118	962175.84	4397386.28	Аналитический метод	0.1	-		
119	962119.78	4397302.72	Аналитический метод	0.1	-		
120	962117.31	4397299.03	Аналитический метод	0.1	-		
121	962092.58	4397270.25	Аналитический метод	0.1	-		
122	962049.69	4397196.93	Аналитический метод	0.1	-		
123	962048.05	4397198.53	Аналитический метод	0.1	-		
124	962046.03	4397206.02	Аналитический метод	0.1	-		
125	962047.89	4397213.26	Аналитический метод	0.1	-		
126	962055.13	4397226.39	Аналитический метод	0.1	-		
127	962104.92	4397307.37	Аналитический метод	0.1	-		
128	962142.30	4397366.66	Аналитический метод	0.1	-		
129	962155.18	4397384.47	Аналитический метод	0.1	-		
130	962166.34	4397398.40	Аналитический метод	0.1	-		
131	962184.91	4397409.13	Аналитический метод	0.1	-		
132	962188.58	4397411.13	Аналитический метод	0.1	-		
133	962191.17	4397412.33	Аналитический метод	0.1	-		
134	962202.80	4397424.58	Аналитический метод	0.1	-		
135	962224.79	4397453.85	Аналитический метод	0.1	-		
136	962239.67	4397480.55	Аналитический метод	0.1	-		
137	962245.27	4397486.23	Аналитический метод	0.1	-		
1	962252.77	4397488.23	Аналитический метод	0.1	-		
Раздел 3							
Сведения о местоположении измененных (уточненных) границ объекта							
1. Система координат -							
2. Сведения о характерных точках границ объекта							
Обозначение характерных точек границ	Существующие координаты, м		Измененные (уточненные) координаты, м		Метод определения координат характерной точки	Средняя квадратическая погрешность положения характерной точки (Мт), м	Описание обозначения точки на местности (при наличии)
	X	Y	X	Y			
1	2	3	4	5	6	7	8
-	-	-	-	-	-	-	
3. Сведения о характерных точках части (частей) границы объекта							
Обозначение характерных точек части границы	Существующие координаты, м		Измененные (уточненные) координаты, м		Метод определения координат характерной точки	Средняя квадратическая погрешность положения характерной точки (Мт), м	Описание обозначения точки на местности (при наличии)
	X	Y	X	Y			
1	2	3	4	5	6	8	
-	-	-	-	-	-	-	



ОПИСАНИЕ МЕСТОПОЛОЖЕНИЯ ГРАНИЦ		
Зона озелененных территорий специального назначения (СНЗ 803)		
(наименование объекта, местоположение границ которого описано (далее - объект))		
Раздел 1		
Сведения об объекте		
№ п/п	Характеристики объекта	Описание характеристик
1	2	3
1.	Местоположение объекта	Ханты-Мансийский автономный округ - Югра, город Мегион
2.	Площадь объекта +/- величина погрешности определения площади (Р +/- Дельта Р)	354645 +/- 208 м²
3.	Иные характеристики объекта	1. Основные виды и параметры разрешённого использования земельных участков и объектов капитального строительства: -Запас; -Коммунальное обслуживание; -Земельные участки (территории) общего пользования; 2. Условно разрешённые виды и параметры использования земельных участков и объектов капитального строительства: -нет. 3. вспомогательные виды и параметры разрешённого использования земельных участков и объектов капитального строительства: -Коммунальное обслуживание; -Земельные участки (территории) общего пользования;

Раздел 2					
Сведения о местоположении границ объекта					
1. Система координат МСК-86 зона 4					
2. Сведения о характерных точках границ объекта					
Обозначение характерных точек границ	Координаты, м		Метод определения координат характерной точки	Средняя квадратическая погрешность положения характерной точки (Мт), м	Описание обозначения точки на местности (при наличии)
1	2	3	4	5	6
-	-	-	-	-	
3. Сведения о характерных точках части (частей) границы объекта					
Обозначение характерных точек части границы	Координаты, м		Метод определения координат характерной точки	Средняя квадратическая погрешность положения характерной точки (Мт), м	Описание обозначения точки на местности (при наличии)
	X	Y			
1	2	3	4	5	6
Часть 1					
1	961865.52	4397042.02	Аналитический метод	0.1	-
2	961851.55	4397015.05	Аналитический метод	0.1	-
3	961827.53	4396974.69	Аналитический метод	0.1	-
4	961752.19	4396856.15	Аналитический метод	0.1	-
5	961720.62	4396812.01	Аналитический метод	0.1	-
6	961669.65	4396755.56	Аналитический метод	0.1	-
7	961645.65	4396721.82	Аналитический метод	0.1	-
8	961422.27	4396385.36	Аналитический метод	0.1	-
9	961397.59	4396340.04	Аналитический метод	0.1	-
10	961386.98	4396317.31	Аналитический метод	0.1	-
11	961383.20	4396309.21	Аналитический метод	0.1	-
12	961375.95	4396293.68	Аналитический метод	0.1	-
13	961356.91	4396245.20	Аналитический метод	0.1	-
14	961343.12	4396202.43	Аналитический метод	0.1	-
15	961326.98	4396146.59	Аналитический метод	0.1	-
16	961321.86	4396127.12	Аналитический метод	0.1	-
17	961315.83	4396085.31	Аналитический метод	0.1	-
18	961314.42	4396068.57	Аналитический метод	0.1	-
19	961312.04	4396040.40	Аналитический метод	0.1	-
20	961309.30	4395984.99	Аналитический метод	0.1	-
21	961310.11	4395905.59	Аналитический метод	0.1	-
22	961310.56	4395860.41	Аналитический метод	0.1	-
23	961378.06	4395863.97	Аналитический метод	0.1	-
24	961430.60	4395861.15	Аналитический метод	0.1	-
25	961421.62	4395937.28	Аналитический метод	0.1	-
26	961420.20	4395977.29	Аналитический метод	0.1	-
27	961389.31	4395975.90	Аналитический метод	0.1	-
28	961387.51	4396015.89	Аналитический метод	0.1	-
29	961437.46	4396018.11	Аналитический метод	0.1	-
30	961439.25	4395978.15	Аналитический метод	0.1	-
31	961472.95	4395979.96	Аналитический метод	0.1	-
32	961476.13	4395941.66	Аналитический метод	0.1	-
33	961483.04	4395858.34	Аналитический метод	0.1	-
34	961551.53	4395854.66	Аналитический метод	0.1	-
35	961552.99	4395881.70	Аналитический метод	0.1	-
36	961574.56	4395932.68	Аналитический метод	0.1	-
37	961582.74	4395939.18	Аналитический метод	0.1	-
38	961586.79	4395938.99	Аналитический метод	0.1	-
39	961633.83	4395896.10	Аналитический метод	0.1	-
40	961644.57	4395896.44	Аналитический метод	0.1	-
41	961668.29	4395916.46	Аналитический метод	0.1	-
42	961671.39	4395914.66	Аналитический метод	0.1	-
43	961691.66	4395899.14	Аналитический метод	0.1	-
44	961719.61	4395901.47	Аналитический метод	0.1	-



45	961741.85	4395914.60	Аналитический метод	0.1	-
46	961746.71	4395918.44	Аналитический метод	0.1	-
47	961752.38	4395924.73	Аналитический метод	0.1	-
48	961747.13	4395921.47	Аналитический метод	0.1	-
49	961700.32	4395913.83	Аналитический метод	0.1	-
50	961662.68	4395921.33	Аналитический метод	0.1	-
51	961644.26	4395923.67	Аналитический метод	0.1	-
52	961605.84	4395938.60	Аналитический метод	0.1	-
53	961588.50	4395944.02	Аналитический метод	0.1	-
54	961563.40	4395928.30	Аналитический метод	0.1	-
55	961554.24	4395904.72	Аналитический метод	0.1	-
56	961530.07	4395909.38	Аналитический метод	0.1	-
57	961488.87	4395909.48	Аналитический метод	0.1	-
58	961493.40	4395955.77	Аналитический метод	0.1	-
59	961494.51	4395952.04	Аналитический метод	0.1	-
60	961480.37	4396003.91	Аналитический метод	0.1	-
61	961479.53	4396045.52	Аналитический метод	0.1	-
62	961477.00	4396045.57	Аналитический метод	0.1	-
63	961475.73	4396075.00	Аналитический метод	0.1	-
64	961475.62	4396087.96	Аналитический метод	0.1	-
65	961456.64	4396086.74	Аналитический метод	0.1	-
66	961447.19	4396086.12	Аналитический метод	0.1	-
67	961440.40	4396085.64	Аналитический метод	0.1	-
68	961405.60	4396086.16	Аналитический метод	0.1	-
69	961357.11	4396084.64	Аналитический метод	0.1	-
70	961356.80	4396119.65	Аналитический метод	0.1	-
71	961356.86	4396149.29	Аналитический метод	0.1	-
72	961442.12	4396152.96	Аналитический метод	0.1	-
73	961478.45	4396154.35	Аналитический метод	0.1	-
74	961474.68	4396135.06	Аналитический метод	0.1	-
75	961549.70	4396157.16	Аналитический метод	0.1	-
76	961579.46	4396155.80	Аналитический метод	0.1	-
77	961585.26	4396155.36	Аналитический метод	0.1	-
78	961648.38	4396148.64	Аналитический метод	0.1	-
79	961648.28	4396147.57	Аналитический метод	0.1	-
80	961663.63	4396143.58	Аналитический метод	0.1	-
81	961685.41	4396139.34	Аналитический метод	0.1	-
82	961686.50	4396142.08	Аналитический метод	0.1	-
83	961705.12	4396142.30	Аналитический метод	0.1	-
84	961761.97	4396150.85	Аналитический метод	0.1	-
85	961903.84	4396135.34	Аналитический метод	0.1	-
86	961912.30	4396137.84	Аналитический метод	0.1	-
87	961914.46	4396137.40	Аналитический метод	0.1	-
88	961931.41	4396133.93	Аналитический метод	0.1	-
89	961955.14	4396097.40	Аналитический метод	0.1	-
90	961980.14	4396088.30	Аналитический метод	0.1	-
91	962002.79	4396080.32	Аналитический метод	0.1	-
92	962010.18	4396077.72	Аналитический метод	0.1	-
93	962009.31	4396069.72	Аналитический метод	0.1	-
94	962008.09	4396058.43	Аналитический метод	0.1	-
95	962017.86	4396046.89	Аналитический метод	0.1	-
96	962016.06	4396037.08	Аналитический метод	0.1	-
97	962015.56	4396034.31	Аналитический метод	0.1	-
98	962005.63	4396035.81	Аналитический метод	0.1	-
99	962004.44	4396025.02	Аналитический метод	0.1	-
100	962000.72	4395991.86	Аналитический метод	0.1	-
101	962054.68	4395993.64	Аналитический метод	0.1	-

102	962056.00	4395964.24	Аналитический метод	0.1	-
103	962056.79	4395946.67	Аналитический метод	0.1	-
104	962057.88	4395922.21	Аналитический метод	0.1	-
105	962044.24	4395921.72	Аналитический метод	0.1	-
106	962021.66	4395920.76	Аналитический метод	0.1	-
107	962014.60	4395920.69	Аналитический метод	0.1	-
108	961992.70	4395919.94	Аналитический метод	0.1	-
109	962053.26	4395909.56	Аналитический метод	0.1	-
110	961948.37	4395704.28	Аналитический метод	0.1	-
111	961950.41	4395702.63	Аналитический метод	0.1	-
112	961985.93	4395742.60	Аналитический метод	0.1	-
113	962082.92	4395852.25	Аналитический метод	0.1	-
114	962108.59	4395880.67	Аналитический метод	0.1	-
115	962243.07	4395772.32	Аналитический метод	0.1	-
116	962315.09	4395593.21	Аналитический метод	0.1	-
117	962320.19	4395500.39	Аналитический метод	0.1	-
118	962608.87	4395547.52	Аналитический метод	0.1	-
119	962602.78	4395582.29	Аналитический метод	0.1	-
120	962547.22	4395720.50	Аналитический метод	0.1	-
121	962541.03	4395700.83	Аналитический метод	0.1	-
122	962399.17	4395728.05	Аналитический метод	0.1	-
123	962394.41	4395789.82	Аналитический метод	0.1	-
124	962389.26	4395857.23	Аналитический метод	0.1	-
125	962387.45	4395901.07	Аналитический метод	0.1	-
126	962385.54	4395975.80	Аналитический метод	0.1	-
127	962382.34	4396077.46	Аналитический метод	0.1	-
128	962385.36	4396119.74	Аналитический метод	0.1	-
129	962385.97	4396121.33	Аналитический метод	0.1	-
130	962385.71	4396122.14	Аналитический метод	0.1	-
131	962385.49	4396122.84	Аналитический метод	0.1	-
132	962384.38	4396119.97	Аналитический метод	0.1	-
133	962381.08	4396077.47	Аналитический метод	0.1	-
134	962384.30	4395975.71	Аналитический метод	0.1	-
135	962386.45	4395901.03	Аналитический метод	0.1	-
136	962388.26	4395857.17	Аналитический метод	0.1	-
137	962393.41	4395789.74	Аналитический метод	0.1	-
138	962398.09	4395728.27	Аналитический метод	0.1	-
139	962353.52	4395736.81	Аналитический метод	0.1	-
140	962319.70	4395827.76	Аналитический метод	0.1	-
141	962267.60	4395932.73	Аналитический метод	0.1	-
142	962284.34	4395989.98	Аналитический метод	0.1	-
143	962120.11	4396178.44	Аналитический метод	0.1	-
144	962124.69	4396264.60	Аналитический метод	0.1	-
145	962024.30	4396271.43	Аналитический метод	0.1	-
146	962018.36	4396277.14	Аналитический метод	0.1	-
147	961947.07	4396294.75	Аналитический метод	0.1	-
148	961856.08	4396325.02	Аналитический метод	0.1	-
149	961839.97	4396317.12	Аналитический метод	0.1	-
150	961834.62	4396319.59	Аналитический метод	0.1	-
151	961815.55	4396328.09	Аналитический метод	0.1	-
152	961790.17	4396343.06	Аналитический метод	0.1	-
153	961766.86	4396368.09	Аналитический метод	0.1	-
154	961758.40	4396397.09	Аналитический метод	0.1	-
155	961747.20	4396433.48	Аналитический метод	0.1	-
156	961713.78	4396542.19	Аналитический метод	0.1	-
157	961708.74	4396569.89	Аналитический метод	0.1	-
158	961706.34	4396601.04	Аналитический метод	0.1	-



159	961697.55	4396632.94	Аналитический метод	0.1	-
160	961721.07	4396668.25	Аналитический метод	0.1	-
161	961786.12	4396774.87	Аналитический метод	0.1	-
162	961821.71	4396782.13	Аналитический метод	0.1	-
163	961861.00	4396826.10	Аналитический метод	0.1	-
164	961865.54	4396824.60	Аналитический метод	0.1	-
165	961908.92	4396798.02	Аналитический метод	0.1	-
166	961941.66	4396783.10	Аналитический метод	0.1	-
167	962058.53	4396709.93	Аналитический метод	0.1	-
168	962133.37	4396702.61	Аналитический метод	0.1	-
169	962151.89	4396703.68	Аналитический метод	0.1	-
170	962149.05	4396710.75	Аналитический метод	0.1	-
171	962133.46	4396710.16	Аналитический метод	0.1	-
172	962060.67	4396716.68	Аналитический метод	0.1	-
173	961945.26	4396789.93	Аналитический метод	0.1	-
174	961911.75	4396803.31	Аналитический метод	0.1	-
175	961868.08	4396830.06	Аналитический метод	0.1	-
176	961859.17	4396833.00	Аналитический метод	0.1	-
177	961818.58	4396787.61	Аналитический метод	0.1	-
178	961790.39	4396781.85	Аналитический метод	0.1	-
179	961883.95	4396935.23	Аналитический метод	0.1	-
180	961924.80	4396998.81	Аналитический метод	0.1	-
181	961923.17	4396999.98	Аналитический метод	0.1	-
182	961882.25	4396936.30	Аналитический метод	0.1	-
183	961787.70	4396781.30	Аналитический метод	0.1	-
184	961761.75	4396776.01	Аналитический метод	0.1	-
185	961851.41	4396922.95	Аналитический метод	0.1	-
186	961911.80	4397008.31	Аналитический метод	0.1	-
187	961908.32	4397010.83	Аналитический метод	0.1	-
188	961905.88	4397012.63	Аналитический метод	0.1	-
189	961845.18	4396926.97	Аналитический метод	0.1	-
190	961751.87	4396773.99	Аналитический метод	0.1	-
191	961736.27	4396770.82	Аналитический метод	0.1	-
192	961838.22	4396929.77	Аналитический метод	0.1	-
193	961897.98	4397018.36	Аналитический метод	0.1	-
1	961865.52	4397042.02	Аналитический метод	0.1	-
194	961630.67	4396535.38	Аналитический метод	0.1	-
195	961486.85	4396333.41	Аналитический метод	0.1	-
196	961498.16	4396333.48	Аналитический метод	0.1	-
197	961585.08	4396326.68	Аналитический метод	0.1	-
198	961646.44	4396326.61	Аналитический метод	0.1	-
199	961647.28	4396346.96	Аналитический метод	0.1	-
200	961645.88	4396510.25	Аналитический метод	0.1	-
194	961630.67	4396535.38	Аналитический метод	0.1	-
201	961489.15	4396304.74	Аналитический метод	0.1	-
202	961473.59	4396303.61	Аналитический метод	0.1	-
203	961470.05	4396276.12	Аналитический метод	0.1	-
204	961472.21	4396274.71	Аналитический метод	0.1	-
205	961485.43	4396270.64	Аналитический метод	0.1	-
206	961498.38	4396268.65	Аналитический метод	0.1	-
207	961490.86	4396249.15	Аналитический метод	0.1	-
208	961491.82	4396243.95	Аналитический метод	0.1	-
209	961494.91	4396238.10	Аналитический метод	0.1	-
210	961497.84	4396234.51	Аналитический метод	0.1	-
211	961616.65	4396192.67	Аналитический метод	0.1	-
212	961619.90	4396192.58	Аналитический метод	0.1	-
213	961622.54	4396195.17	Аналитический метод	0.1	-
214	961635.50	4396220.51	Аналитический метод	0.1	-

215	961638.16	4396224.11	Аналитический метод	0.1	-
216	961650.18	4396247.74	Аналитический метод	0.1	-
217	961651.90	4396254.73	Аналитический метод	0.1	-
218	961647.85	4396256.28	Аналитический метод	0.1	-
219	961636.72	4396262.01	Аналитический метод	0.1	-
220	961627.58	4396266.09	Аналитический метод	0.1	-
221	961562.10	4396292.71	Аналитический метод	0.1	-
222	961546.65	4396296.62	Аналитический метод	0.1	-
223	961511.69	4396303.50	Аналитический метод	0.1	-
201	961489.15	4396304.74	Аналитический метод	0.1	-
224	961673.19	4396596.37	Аналитический метод	0.1	-
225	961659.78	4396576.24	Аналитический метод	0.1	-
226	961665.74	4396546.96	Аналитический метод	0.1	-
227	961671.75	4396549.18	Аналитический метод	0.1	-
228	961684.65	4396489.23	Аналитический метод	0.1	-
229	961692.96	4396441.68	Аналитический метод	0.1	-
230	961705.79	4396386.27	Аналитический метод	0.1	-
231	961727.92	4396346.99	Аналитический метод	0.1	-
232	961733.76	4396336.12	Аналитический метод	0.1	-
233	961734.93	4396331.06	Аналитический метод	0.1	-
234	961739.77	4396331.62	Аналитический метод	0.1	-
235	961750.82	4396332.54	Аналитический метод	0.1	-
236	961750.34	4396337.39	Аналитический метод	0.1	-
237	961739.67	4396372.68	Аналитический метод	0.1	-
238	961727.00	4396419.65	Аналитический метод	0.1	-
224	961673.19	4396596.37	Аналитический метод	0.1	-
239	961729.23	4396322.07	Аналитический метод	0.1	-
240	961717.92	4396320.29	Аналитический метод	0.1	-
241	961708.25	4396315.36	Аналитический метод	0.1	-
242	961670.33	4396302.71	Аналитический метод	0.1	-
243	961656.70	4396299.44	Аналитический метод	0.1	-
244	961652.91	4396276.86	Аналитический метод	0.1	-
245	961654.53	4396272.92	Аналитический метод	0.1	-
246	961678.45	4396250.28	Аналитический метод	0.1	-
247	961683.96	4396232.80	Аналитический метод	0.1	-
248	961688.91	4396230.22	Аналитический метод	0.1	-
249	961693.12	4396231.17	Аналитический метод	0.1	-
250	961694.26	4396234.48	Аналитический метод	0.1	-
251	961699.41	4396234.80	Аналитический метод	0.1	-
252	961705.62	4396238.33	Аналитический метод	0.1	-
253	961732.90	4396238.74	Аналитический метод	0.1	-
254	961735.69	4396240.23	Аналитический метод	0.1	-
255	961736.68	4396244.12	Аналитический метод	0.1	-
256	961735.47	4396257.58	Аналитический метод	0.1	-
257	961738.75	4396265.41	Аналитический метод	0.1	-
258	961737.68	4396277.23	Аналитический метод	0.1	-
259	961731.22	4396292.66	Аналитический метод	0.1	-
239	961729.23	4396322.07	Аналитический метод	0.1	-
260	961671.56	4396539.00	Аналитический метод	0.1	-
261	961667.32	4396537.87	Аналитический метод	0.1	-
262	961671.30	4396505.24	Аналитический метод	0.1	-
263	961674.31	4396431.39	Аналитический метод	0.1	-
264	961674.87	4396413.76	Аналитический метод	0.1	-
265	961674.07	4396362.69	Аналитический метод	0.1	-
266	961674.00	4396326.58	Аналитический метод	0.1	-
267	961712.10	4396329.47	Аналитический метод	0.1	-
268	961732.90	4396330.91	Аналитический метод	0.1	-



269	961731.91	4396335.21	Аналитический метод	0.1	-
270	961703.52	4396385.31	Аналитический метод	0.1	-
271	961690.64	4396441.00	Аналитический метод	0.1	-
272	961682.16	4396488.85	Аналитический метод	0.1	-
260	961671.56	4396539.00	Аналитический метод	0.1	-
273	961608.09	4396573.77	Аналитический метод	0.1	-
274	961506.39	4396419.15	Аналитический метод	0.1	-
275	961458.36	4396333.12	Аналитический метод	0.1	-
276	961461.99	4396333.16	Аналитический метод	0.1	-
277	961617.47	4396557.77	Аналитический метод	0.1	-
273	961608.09	4396573.77	Аналитический метод	0.1	-
278	961621.58	4396550.86	Аналитический метод	0.1	-
279	961471.10	4396333.32	Аналитический метод	0.1	-
280	961484.41	4396333.45	Аналитический метод	0.1	-
281	961629.58	4396537.30	Аналитический метод	0.1	-
278	961621.58	4396550.86	Аналитический метод	0.1	-
282	961783.45	4396774.33	Аналитический метод	0.1	-
283	961757.48	4396769.04	Аналитический метод	0.1	-
284	961690.35	4396659.05	Аналитический метод	0.1	-
285	961696.84	4396635.47	Аналитический метод	0.1	-
286	961719.40	4396669.33	Аналитический метод	0.1	-
282	961783.45	4396774.33	Аналитический метод	0.1	-
287	961682.88	4396610.91	Аналитический метод	0.1	-
288	961673.90	4396597.43	Аналитический метод	0.1	-
289	961728.09	4396420.01	Аналитический метод	0.1	-
290	961740.66	4396372.97	Аналитический метод	0.1	-
291	961751.39	4396337.57	Аналитический метод	0.1	-
292	961754.13	4396310.21	Аналитический метод	0.1	-
293	961759.11	4396309.94	Аналитический метод	0.1	-
294	961767.14	4396281.15	Аналитический метод	0.1	-
295	961816.98	4396305.72	Аналитический метод	0.1	-
296	961787.25	4396319.27	Аналитический метод	0.1	-
297	961757.14	4396333.06	Аналитический метод	0.1	-
298	961729.79	4396422.03	Аналитический метод	0.1	-
299	961696.35	4396530.83	Аналитический метод	0.1	-
300	961694.33	4396537.42	Аналитический метод	0.1	-
301	961688.60	4396569.86	Аналитический метод	0.1	-
302	961686.51	4396597.64	Аналитический метод	0.1	-
287	961682.88	4396610.91	Аналитический метод	0.1	-
303	961648.59	4396560.54	Аналитический метод	0.1	-
304	961643.43	4396553.28	Аналитический метод	0.1	-
305	961665.53	4396515.30	Аналитический метод	0.1	-
306	961667.30	4396346.66	Аналитический метод	0.1	-
307	961666.49	4396326.59	Аналитический метод	0.1	-
308	961672.68	4396326.58	Аналитический метод	0.1	-
309	961672.95	4396362.68	Аналитический метод	0.1	-
310	961673.72	4396413.69	Аналитический метод	0.1	-
311	961673.06	4396431.10	Аналитический метод	0.1	-
312	961670.07	4396504.93	Аналитический метод	0.1	-
313	961666.36	4396537.54	Аналитический метод	0.1	-
314	961655.99	4396533.73	Аналитический метод	0.1	-
303	961648.59	4396560.54	Аналитический метод	0.1	-
315	961747.62	4396767.01	Аналитический метод	0.1	-
316	961732.12	4396763.86	Аналитический метод	0.1	-
317	961682.63	4396687.03	Аналитический метод	0.1	-
318	961687.67	4396668.74	Аналитический метод	0.1	-
315	961747.62	4396767.01	Аналитический метод	0.1	-

319	962095.07	4396203.31	Аналитический метод	0.1	-
320	962096.96	4396241.60	Аналитический метод	0.1	-
321	962051.63	4396245.11	Аналитический метод	0.1	-
319	962095.07	4396203.31	Аналитический метод	0.1	-
322	961634.41	4396613.72	Аналитический метод	0.1	-
323	961620.34	4396592.36	Аналитический метод	0.1	-
324	961630.00	4396575.87	Аналитический метод	0.1	-
325	961638.63	4396588.33	Аналитический метод	0.1	-
326	961639.81	4396590.26	Аналитический метод	0.1	-
322	961634.41	4396613.72	Аналитический метод	0.1	-
327	961665.59	4396618.49	Аналитический метод	0.1	-
328	961654.77	4396600.73	Аналитический метод	0.1	-
329	961659.19	4396578.96	Аналитический метод	0.1	-
330	961672.35	4396598.72	Аналитический метод	0.1	-
327	961665.59	4396618.49	Аналитический метод	0.1	-
331	961658.73	4396650.69	Аналитический метод	0.1	-
332	961647.88	4396634.15	Аналитический метод	0.1	-
333	961652.61	4396611.25	Аналитический метод	0.1	-
334	961662.64	4396627.71	Аналитический метод	0.1	-
331	961658.73	4396650.69	Аналитический метод	0.1	-
335	961676.05	4396635.63	Аналитический метод	0.1	-
336	961666.30	4396619.64	Аналитический метод	0.1	-
337	961673.11	4396599.85	Аналитический метод	0.1	-
338	961682.16	4396613.44	Аналитический метод	0.1	-
335	961676.05	4396635.63	Аналитический метод	0.1	-
339	961668.03	4396664.81	Аналитический метод	0.1	-
340	961659.54	4396651.91	Аналитический метод	0.1	-
341	961663.44	4396629.00	Аналитический метод	0.1	-
342	961673.39	4396645.32	Аналитический метод	0.1	-
339	961668.03	4396664.81	Аналитический метод	0.1	-
343	961654.02	4396568.16	Аналитический метод	0.1	-
344	961649.33	4396561.58	Аналитический метод	0.1	-
345	961656.78	4396535.38	Аналитический метод	0.1	-
346	961666.23	4396538.58	Аналитический метод	0.1	-
347	961665.93	4396541.10	Аналитический метод	0.1	-
348	961664.99	4396545.66	Аналитический метод	0.1	-
349	961661.92	4396544.50	Аналитический метод	0.1	-
343	961654.02	4396568.16	Аналитический метод	0.1	-
350	961646.99	4396632.81	Аналитический метод	0.1	-
351	961639.83	4396622.07	Аналитический метод	0.1	-
352	961645.41	4396599.45	Аналитический метод	0.1	-
353	961651.75	4396609.82	Аналитический метод	0.1	-
350	961646.99	4396632.81	Аналитический метод	0.1	-
354	961642.54	4396581.15	Аналитический метод	0.1	-
355	961634.10	4396568.95	Аналитический метод	0.1	-
356	961642.32	4396555.18	Аналитический метод	0.1	-
357	961647.78	4396562.85	Аналитический метод	0.1	-
354	961642.54	4396581.15	Аналитический метод	0.1	-
358	961768.37	4396364.63	Аналитический метод	0.1	-
359	961773.66	4396347.49	Аналитический метод	0.1	-
360	961802.61	4396334.24	Аналитический метод	0.1	-
361	961789.98	4396341.60	Аналитический метод	0.1	-
358	961768.37	4396364.63	Аналитический метод	0.1	-
362	961653.86	4396599.27	Аналитический метод	0.1	-
363	961648.20	4396589.99	Аналитический метод	0.1	-
364	961654.03	4396571.62	Аналитический метод	0.1	-
365	961658.35	4396577.68	Аналитический метод	0.1	-
362	961653.86	4396599.27	Аналитический метод	0.1	-



366	961639.05	4396620.80	Аналитический метод	0.1	-
367	961635.22	4396614.88	Аналитический метод	0.1	-
368	961640.69	4396591.71	Аналитический метод	0.1	-
369	961644.60	4396598.12	Аналитический метод	0.1	-
366	961639.05	4396620.80	Аналитический метод	0.1	-
370	961647.46	4396588.79	Аналитический метод	0.1	-
371	961644.73	4396584.31	Аналитический метод	0.1	-
372	961643.42	4396582.42	Аналитический метод	0.1	-
373	961648.61	4396564.02	Аналитический метод	0.1	-
374	961653.18	4396570.43	Аналитический метод	0.1	-
370	961647.46	4396588.79	Аналитический метод	0.1	-
375	961658.91	4396575.02	Аналитический метод	0.1	-
376	961654.77	4396569.22	Аналитический метод	0.1	-
377	961662.62	4396546.02	Аналитический метод	0.1	-
378	961664.80	4396546.62	Аналитический метод	0.1	-
375	961658.91	4396575.02	Аналитический метод	0.1	-
379	961670.92	4396547.76	Аналитический метод	0.1	-
380	961665.95	4396546.01	Аналитический метод	0.1	-
381	961666.95	4396541.29	Аналитический метод	0.1	-
382	961667.19	4396538.91	Аналитический метод	0.1	-
383	961672.42	4396540.70	Аналитический метод	0.1	-
379	961670.92	4396547.76	Аналитический метод	0.1	-

Раздел 3							
Сведения о местоположении измененных (уточненных) границ объекта							
1. Система координат -							
2. Сведения о характерных точках границ объекта							
Обозначение характерных точек границ	Существующие координаты, м		Измененные (уточненные) координаты, м		Метод определения координат характерной точки	Средняя квадратическая погрешность положения характерной точки (Мт), м	Описание обозначения точки на местности (при наличии)
	X	Y	X	Y			
1	2	3	4	5	6	7	8
-	-	-	-	-	-	-	
3. Сведения о характерных точках части (частей) границы объекта							
Обозначение характерных точек части границы	Существующие координаты, м		Измененные (уточненные) координаты, м		Метод определения координат характерной точки	Средняя квадратическая погрешность положения характерной точки (Мт), м	Описание обозначения точки на местности (при наличии)
	X	Y	X	Y			
1	2	3	4	5	6	7	8
-	-	-	-	-	-	-	

Раздел 4

План границ объекта

Масштаб 1:12000

Условные обозначения

СНЗ 803

- - Территориальная зона - Зона отделенных территорий специального назначения (СНЗ 803)

- Пунктир, образованная часть границы, сведения о которой достаточны для определения ее местоположения

• - Характерная точка границы, сведения о которой позволяют однозначно определить ее положение на местности

• - Обозначение новой характерной точки

- - Граница территориальной зоны

1 - Кадастровый номер земельного участка

5070 - Кадастровый номер здания

5088 - Кадастровый номер объекта незавершенного строительства

130 (1) - Обозначение контура земельного участка

- - Существующая часть границ, имеющаяся в ЕГРН сведения о которой достаточны для определения ее местоположения

- - Граница объекта незавершенного строительства

- - Граница зоны с особыми условиями

- - Граница кадастрового квартала

Подпись _____ Дата " ____ " _____ г.

Место для отсылки печати (при наличии) лица, составившего описание местоположения границ объекта

ОПИСАНИЕ МЕСТОПОЛОЖЕНИЯ ГРАНИЦ

Зона, предназначенная для ведения садоводства и огородничества (СХЗ 703)

(наименование объекта, местоположение границ которого описано (далее - объект))

Раздел 1

Сведения об объекте

№ п/п	Характеристики объекта	Описание характеристик
1	2	3
1.	Местоположение объекта	Ханты-Мансийский автономный округ - Югра, город Мегион
2.	Площадь объекта +/- величина погрешности определения площади (Р +/- Дельта Р)	259719 +/- 178 м²
3.	Иные характеристики объекта	1. Основные виды и параметры разрешённого использования земельных участков и объектов капитального строительства: -Ведение огородничества; -Ведение садоводства; -Земельные участки общего назначения; -Коммунальное обслуживание; -Земельные участки (территории) общего пользования; 2.Условно разрешённые виды и параметры использования земельных участков и объектов капитального строительства: -Магазины; -Общественное питание; 3.Вспомогательные виды и параметры разрешённого использования земельных участков и объектов капитального строительства: -Коммунальное обслуживание -Земельные участки (территории) общего пользования;



Раздел 2					
Сведения о местоположении границ объекта					
1. Система координат МСК-86 зона_4					
2. Сведения о характерных точках границ объекта					
Обозначение характерных точек границ	Координаты, м		Метод определения координат характерной точки	Средняя квадратическая погрешность положения характерной точки (Мт), м	Описание обозначения точки на местности (при наличии)
	X	Y			
1	2	3	4	5	6
-	-	-	-	-	
3. Сведения о характерных точках части (частей) границы объекта					
Обозначение характерных точек части границы	Координаты, м		Метод определения координат характерной точки	Средняя квадратическая погрешность положения характерной точки (Мт), м	Описание обозначения точки на местности (при наличии)
	X	Y			
1	2	3	4	5	6
Часть 1					
1	961549.70	4396157.16	Аналитический метод	0.1	-
2	961474.68	4396135.06	Аналитический метод	0.1	-
3	961478.45	4396154.35	Аналитический метод	0.1	-
4	961442.12	4396152.96	Аналитический метод	0.1	-
5	961356.86	4396149.29	Аналитический метод	0.1	-
6	961356.80	4396119.65	Аналитический метод	0.1	-
7	961357.11	4396084.64	Аналитический метод	0.1	-
8	961405.60	4396086.16	Аналитический метод	0.1	-
9	961440.40	4396085.64	Аналитический метод	0.1	-
10	961447.19	4396086.12	Аналитический метод	0.1	-
11	961456.64	4396086.74	Аналитический метод	0.1	-
12	961475.62	4396087.96	Аналитический метод	0.1	-
13	961475.73	4396075.00	Аналитический метод	0.1	-
14	961477.00	4396045.57	Аналитический метод	0.1	-
15	961479.53	4396045.52	Аналитический метод	0.1	-
16	961480.37	4396003.91	Аналитический метод	0.1	-
3. Сведения о характерных точках части (частей) границы объекта					
Обозначение характерных точек части границы	Координаты, м		Метод определения координат характерной точки	Средняя квадратическая погрешность положения характерной точки (Мт), м	Описание обозначения точки на местности (при наличии)
	X	Y			
1	2	3	4	5	6
17	961493.40	4395955.77	Аналитический метод	0.1	-
18	961488.87	4395909.48	Аналитический метод	0.1	-
19	961530.07	4395909.38	Аналитический метод	0.1	-
20	961554.24	4395904.72	Аналитический метод	0.1	-
21	961563.40	4395928.30	Аналитический метод	0.1	-
22	961588.50	4395944.02	Аналитический метод	0.1	-
23	961605.84	4395938.60	Аналитический метод	0.1	-
24	961644.26	4395923.67	Аналитический метод	0.1	-
25	961662.68	4395921.33	Аналитический метод	0.1	-
26	961700.32	4395913.83	Аналитический метод	0.1	-
27	961747.13	4395921.47	Аналитический метод	0.1	-
28	961752.38	4395924.73	Аналитический метод	0.1	-
29	961752.92	4395925.32	Аналитический метод	0.1	-
30	961756.42	4395926.80	Аналитический метод	0.1	-
31	961764.98	4395924.56	Аналитический метод	0.1	-
32	961771.34	4395922.90	Аналитический метод	0.1	-
33	961783.77	4395918.74	Аналитический метод	0.1	-
34	961790.34	4395913.22	Аналитический метод	0.1	-
35	961791.66	4395910.52	Аналитический метод	0.1	-
36	961793.28	4395898.78	Аналитический метод	0.1	-
37	961790.20	4395867.72	Аналитический метод	0.1	-
38	961781.89	4395856.66	Аналитический метод	0.1	-
39	961777.35	4395842.04	Аналитический метод	0.1	-

40	961776.25	4395838.52	Аналитический метод	0.1	-
41	961828.10	4395799.78	Аналитический метод	0.1	-
42	961906.96	4395737.35	Аналитический метод	0.1	-
3. Сведения о характерных точках части (частей) границы объекта					
Обозначение характерных точек части границы	Координаты, м		Метод определения координат характерной точки	Средняя квадратическая погрешность положения характерной точки (Мт), м	Описание обозначения точки на местности (при наличии)
	X	Y			
1	2	3	4	5	6
43	961926.64	4395721.78	Аналитический метод	0.1	-
44	961948.37	4395704.28	Аналитический метод	0.1	-
45	962053.26	4395909.56	Аналитический метод	0.1	-
46	961992.70	4395919.94	Аналитический метод	0.1	-
47	961987.88	4395919.78	Аналитический метод	0.1	-
48	961985.02	4395991.34	Аналитический метод	0.1	-
49	962000.72	4395991.86	Аналитический метод	0.1	-
50	962004.44	4396025.02	Аналитический метод	0.1	-
51	962005.63	4396035.81	Аналитический метод	0.1	-
52	962015.56	4396034.31	Аналитический метод	0.1	-
53	962016.06	4396037.08	Аналитический метод	0.1	-
54	962017.86	4396046.89	Аналитический метод	0.1	-
55	962008.09	4396058.43	Аналитический метод	0.1	-
56	962009.31	4396069.72	Аналитический метод	0.1	-
57	962010.18	4396077.72	Аналитический метод	0.1	-
58	962002.79	4396080.32	Аналитический метод	0.1	-
59	961980.14	4396088.30	Аналитический метод	0.1	-
60	961955.14	4396097.40	Аналитический метод	0.1	-
61	961931.41	4396133.93	Аналитический метод	0.1	-
62	961914.46	4396137.40	Аналитический метод	0.1	-
63	961912.30	4396137.84	Аналитический метод	0.1	-
64	961903.84	4396135.34	Аналитический метод	0.1	-
65	961761.97	4396150.85	Аналитический метод	0.1	-
66	961705.12	4396142.30	Аналитический метод	0.1	-
67	961686.50	4396142.08	Аналитический метод	0.1	-
68	961685.41	4396139.34	Аналитический метод	0.1	-
3. Сведения о характерных точках части (частей) границы объекта					
Обозначение характерных точек части границы	Координаты, м		Метод определения координат характерной точки	Средняя квадратическая погрешность положения характерной точки (Мт), м	Описание обозначения точки на местности (при наличии)
	X	Y			
1	2	3	4	5	6
69	961663.63	4396143.58	Аналитический метод	0.1	-
70	961648.28	4396147.57	Аналитический метод	0.1	-
71	961648.38	4396148.64	Аналитический метод	0.1	-
72	961585.26	4396155.36	Аналитический метод	0.1	-
73	961579.46	4396155.80	Аналитический метод	0.1	-
1	961549.70	4396157.16	Аналитический метод	0.1	-
Часть 2					
74	962254.23	4397477.25	Аналитический метод	0.1	-
75	962207.67	4397409.99	Аналитический метод	0.1	-
76	962177.37	4397388.56	Аналитический метод	0.1	-
77	962175.84	4397386.28	Аналитический метод	0.1	-
78	962119.78	4397302.72	Аналитический метод	0.1	-
79	962117.31	4397299.03	Аналитический метод	0.1	-
80	962092.58	4397270.25	Аналитический метод	0.1	-
81	962049.69	4397196.93	Аналитический метод	0.1	-
82	962046.08	4397187.62	Аналитический метод	0.1	-
83	962040.67	4397177.28	Аналитический метод	0.1	-
84	962027.43	4397151.50	Аналитический метод	0.1	-
85	962025.47	4397148.42	Аналитический метод	0.1	-



86	961993.34	4397096.90	Аналитический метод	0.1	-
87	961985.25	4397084.12	Аналитический метод	0.1	-
88	961983.80	4397077.76	Аналитический метод	0.1	-
89	961984.38	4397072.26	Аналитический метод	0.1	-
90	961987.18	4397064.24	Аналитический метод	0.1	-
91	961990.08	4397057.13	Аналитический метод	0.1	-
92	962002.49	4397043.63	Аналитический метод	0.1	-
3. Сведения о характерных точках части (частей) границы объекта					
Обозначение характерных точек части границы	Координаты, м		Метод определения координат характерной точки	Средняя квадратическая погрешность положения характерной точки (Мп), м	Описание обозначения точки на местности (при наличии)
	X	Y			
1	2	3	4	5	6
93	962011.34	4397037.38	Аналитический метод	0.1	-
94	962020.82	4397030.69	Аналитический метод	0.1	-
95	962020.19	4397029.84	Аналитический метод	0.1	-
96	962015.51	4397023.51	Аналитический метод	0.1	-
97	962011.65	4397023.08	Аналитический метод	0.1	-
98	962009.74	4397019.49	Аналитический метод	0.1	-
99	962031.74	4397001.74	Аналитический метод	0.1	-
100	962037.18	4397008.76	Аналитический метод	0.1	-
101	962042.50	4397015.63	Аналитический метод	0.1	-
102	962045.82	4397013.88	Аналитический метод	0.1	-
103	962062.36	4397007.16	Аналитический метод	0.1	-
104	962073.69	4397024.06	Аналитический метод	0.1	-
105	962078.27	4397030.88	Аналитический метод	0.1	-
106	962092.39	4397051.74	Аналитический метод	0.1	-
107	962107.33	4397063.33	Аналитический метод	0.1	-
108	962118.09	4397079.22	Аналитический метод	0.1	-
109	962122.31	4397085.06	Аналитический метод	0.1	-
110	962129.25	4397099.57	Аналитический метод	0.1	-
111	962146.83	4397090.28	Аналитический метод	0.1	-
112	962153.74	4397086.62	Аналитический метод	0.1	-
113	962161.90	4397094.20	Аналитический метод	0.1	-
114	962177.98	4397114.76	Аналитический метод	0.1	-
115	962186.86	4397127.30	Аналитический метод	0.1	-
116	962207.59	4397155.13	Аналитический метод	0.1	-
117	962221.93	4397183.32	Аналитический метод	0.1	-
118	962221.99	4397183.45	Аналитический метод	0.1	-
3. Сведения о характерных точках части (частей) границы объекта					
Обозначение характерных точек части границы	Координаты, м		Метод определения координат характерной точки	Средняя квадратическая погрешность положения характерной точки (Мп), м	Описание обозначения точки на местности (при наличии)
	X	Y			
1	2	3	4	5	6
119	962235.92	4397184.86	Аналитический метод	0.1	-
120	962235.97	4397184.91	Аналитический метод	0.1	-
121	962248.45	4397197.31	Аналитический метод	0.1	-
122	962251.17	4397207.07	Аналитический метод	0.1	-
123	962249.61	4397221.02	Аналитический метод	0.1	-
124	962247.21	4397234.09	Аналитический метод	0.1	-
125	962260.14	4397253.68	Аналитический метод	0.1	-
126	962486.67	4397246.29	Аналитический метод	0.1	-
127	962521.41	4397277.70	Аналитический метод	0.1	-
128	962516.23	4397345.78	Аналитический метод	0.1	-
129	962478.36	4397354.74	Аналитический метод	0.1	-
130	962482.05	4397386.53	Аналитический метод	0.1	-
131	962419.78	4397424.77	Аналитический метод	0.1	-
74	962254.23	4397477.25	Аналитический метод	0.1	-

Раздел 3							
Сведения о местоположении измененных (уточненных) границ объекта							
1. Система координат -							
2. Сведения о характерных точках границ объекта							
Обозначение характерных точек границ	Существующие координаты, м		Измененные (уточненные) координаты, м		Метод определения координат характерной точки	Средняя квадратическая погрешность положения характерной точки (Мг), м	Описание обозначения точки на местности (при наличии)
	X	Y	X	Y			
1	2	3	4	5	6	7	8
-	-	-	-	-	-	-	
3. Сведения о характерных точках части (частей) границы объекта							
Обозначение характерных точек части границы	Существующие координаты, м		Измененные (уточненные) координаты, м		Метод определения координат характерной точки	Средняя квадратическая погрешность положения характерной точки (Мг), м	Описание обозначения точки на местности (при наличии)
	X	Y	X	Y			
1	2	3	4	5	6	7	8
-	-	-	-	-	-	-	

[illegible]

Раздел 4
План границ объекта
Выносной лист 2

Масштаб 1:2500

Условные обозначения

CX3 703 • — 1 1 8468	- Территориальная зона — Зона, предназначенная для ведения скотоводства и оленеводства (CX3 703) - Новое образованная часть границы, сведения о которой достаточны для определения ее местоположения - Характерная точка границы, сведения о которой позволяют однозначно определить ее положение на местности - Обозначение новой характерной точки - Кадастровый номер земельного участка - Кадастровый номер объекта незавершенного строительства - Граница территориальной зоны - Существующая часть границы, имеющиеся в ГРН сведения о которой достаточны для определения ее местоположения - Часть контура, образованная проекцией существующего наземного конструктивного элемента здания, сооружения, объекта незавершенного строительства - Граница здания - Граница объекта незавершенного строительства - Граница зоны с особыми условиями - Граница кадастрового квартала
---	---

Подпись _____ Дата "___" _____

Место отнесения к местности (для выноса): Дата, отнесения к местности (для выноса): _____

ОПИСАНИЕ МЕСТОПОЛОЖЕНИЯ ГРАНИЦ							
Зона объектов автомобильного транспорта (ТЗ 502)							
(наименование объекта, местоположение границ которого описано (далее - объект))							
Раздел 1							
Сведения об объекте							
№ п/п	Характеристики объекта				Описание характеристик		
1	2				3		
1.	Местоположение объекта				Ханты-Мансийский автономный округ - Югра, город Мегион		
2.	Площадь объекта +/- величина погрешности определения площади (Р +/- Дельта Р)				-		
3.	Иные характеристики объекта				1. Основные виды и параметры разрешённого использования земельных участков и объектов капитального строительства: -Автомобильный транспорт; -Служебные гаражи; -Объекты дорожного сервиса; -Хранение автотранспорта; -Коммунальное обслуживание; -Земельные участки (территории) общего пользования. 2.Условно разрешённые виды и параметры использования земельных участков и объектов капитального строительства: -Бытовое обслуживание; -Ветеринарное обслуживание. 3.Вспомогательные виды и параметры разрешённого использования земельных участков и объектов капитального строительства: Коммунальное обслуживание; Земельные участки (территории) общего пользования.		
Раздел 2							
Сведения о местоположении границ объекта							
1. Система координат -							
2. Сведения о характерных точках границ объекта							
Обозначение характерных точек границ	Координаты, м		Метод определения координат характерной точки	Средняя квадратическая погрешность положения характерной точки (Мп), м	Описание обозначения точки на местности (при наличии)		
	X	Y					
1	2	3	4	5	6		
-	-	-	-	-	-		
3. Сведения о характерных точках части (частей) границы объекта							
Обозначение характерных точек части границы	Координаты, м		Метод определения координат характерной точки	Средняя квадратическая погрешность положения характерной точки (Мп), м	Описание обозначения точки на местности (при наличии)		
	X	Y					
1	2	3	4	5	6		
Часть 1							
Раздел 3							
Сведения о местоположении измененных (уточненных) границ объекта							
1. Система координат -							
2. Сведения о характерных точках границ объекта							
Обозначение характерных точек границ	Существующие координаты, м		Измененные (уточненные) координаты, м		Метод определения координат характерной точки	Средняя квадратическая погрешность положения характерной точки (Мп), м	Описание обозначения точки на местности (при наличии)
	X	Y	X	Y			
1	2	3	4	5	6	7	8
-	-	-	-	-	-	-	-
3. Сведения о характерных точках части (частей) границы объекта							
Обозначение характерных точек части границы	Существующие координаты, м		Измененные (уточненные) координаты, м		Метод определения координат характерной точки	Средняя квадратическая погрешность положения характерной точки (Мп), м	Описание обозначения точки на местности (при наличии)
	X	Y	X	Y			
1	2	3	4	5	6	7	8
-	-	-	-	-	-	-	-

ПОСТАНОВЛЕНИЕ АДМИНИСТРАЦИИ ГОРОДА МЕГИОНА
от 08.06.2020 г. № 1089

**ОБ УТВЕРЖДЕНИИ ПРОЕКТА ПЛАНИРОВКИ ТЕРРИТОРИИ
И ПРОЕКТ МЕЖЕВАНИЯ ТЕРРИТОРИИ ПОД ОБЪЕКТ:
«ОБУСТРОЙСТВО ВАТИНСКОГО МЕСТОРОЖДЕНИЯ НЕФТИ.
НЕФТЕГАЗОПРОВОДЫ И НИЗКОНАПОРНЫЙ ВОДОВОД (VI ОЧЕРЕДЬ)»**

В соответствии со статьями 42, 43, 45 Градостроительного кодекса Российской Федерации, постановления Правительства Российской Федерации от 12.05.2017 №564 «Об утверждении положения о составе и содержании проектов планировки территории, предусматривающих размещение одного или нескольких линейных объектов», постановлений администрации города Мегиона от 13.05.2020 №900 «Об утверждении Порядка подготовки документации по планировке территории, разрабатываемой на основании решений администрации города, порядок принятия решения об утверждении документации по планировке территории, порядок внесения изменений в такую документацию, порядок отмены такой документации или её отдельных частей, порядок признания отдельных частей такой документации не подлежащими применению на территории городского округа город Мегион», от 02.12.2019 №2632 «О подготовке проекта планировки и проекта межевания территории для линейного объекта», заклю-

чения управления архитектуры и градостроительства администрации города Мегиона от 14.04.2020, заключения о результатах общественных обсуждений от 18.05.2020:

1. Утвердить проект планировки территории и проект межевания территории под объект: «Обустройство Ватинского месторождения нефти. Нефтегазопроводы и низконапорный водовод (VI очередь)», согласно приложению.

2. Управлению информационной политики администрации города (О.Л.Луткова) опубликовать в течение 7 (семи) дней настоящее постановление в газете «Мегионские новости» и разместить на официальном сайте администрации города в сети Интернет.

3. Контроль за выполнением постановления возложить на заместителя главы города О.И.Чумака.

О.А.ДЕЙНЕКА

глава города Мегиона

РОССИЙСКАЯ ФЕДЕРАЦИЯ

Тюменская область

Ханты-Мансийский автономный округ – Югра

Общество с ограниченной ответственностью

«РосНефтеГазПроект»

**ПРОЕКТ ПЛАНИРОВКИ ТЕРРИТОРИИ
ПРОЕКТ МЕЖЕВАНИЯ ТЕРРИТОРИИ**

ПОД ОБЪЕКТ:

**ОБУСТРОЙСТВО ВАТИНСКОГО МЕСТОРОЖДЕНИЯ НЕФТИ. НЕФТЕГАЗОПРОВОДЫ И
НИЗКОНАПОРНЫЙ ВОДОВОД (VI ОЧЕРЕДЬ)**

Общество с ограниченной ответственностью
«РосНефтеГазПроект»

**ПРОЕКТ ПЛАНИРОВКИ ТЕРРИТОРИИ
ПРОЕКТ МЕЖЕВАНИЯ ТЕРРИТОРИИ**

ПОД ОБЪЕКТ:

**ОБУСТРОЙСТВО ВАТИНСКОГО МЕСТОРОЖДЕНИЯ НЕФТИ.
НЕФТЕГАЗОПРОВОДЫ И НИЗКОНАПОРНЫЙ ВОДОВОД (VI ОЧЕРЕДЬ)**

Генеральный директор

К.Д. Хусниддинов

Главный инженер проекта


Д.В. Давыдов



г. Нижневартовск, 2020


**1. ОСНОВНАЯ ЧАСТЬ ПРОЕКТА ПЛАНИРОВКИ ТЕРРИТОРИИ.
ГРАФИЧЕСКАЯ ЧАСТЬ**

1.1. Чертеж границ зон планируемого размещения линейного объекта

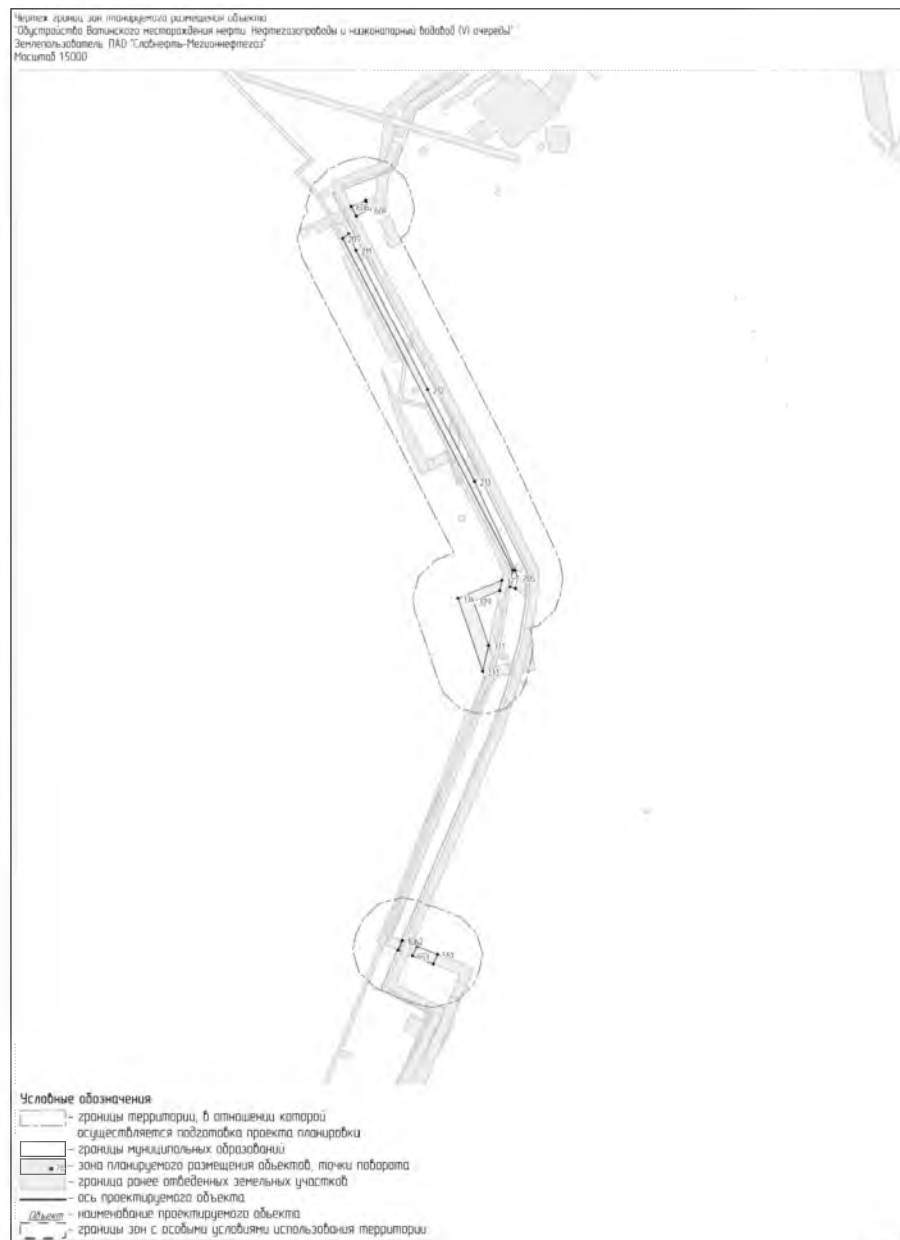



Лист 3 из 8
Формат А4

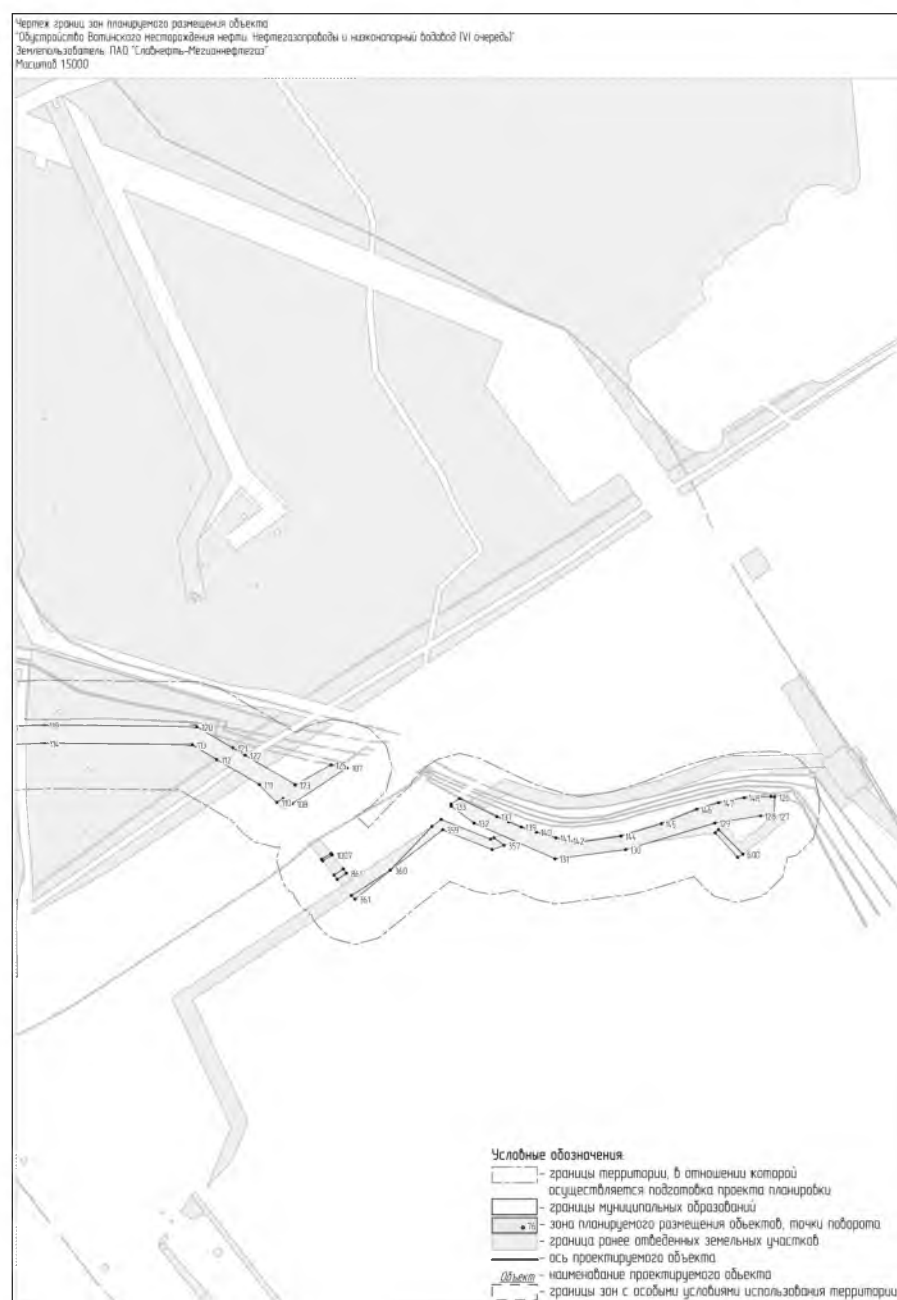



Лист 5 из 8
Формат А4



Лист 4 из 8
Формат А4



Лист 6 из 8
Формат А4

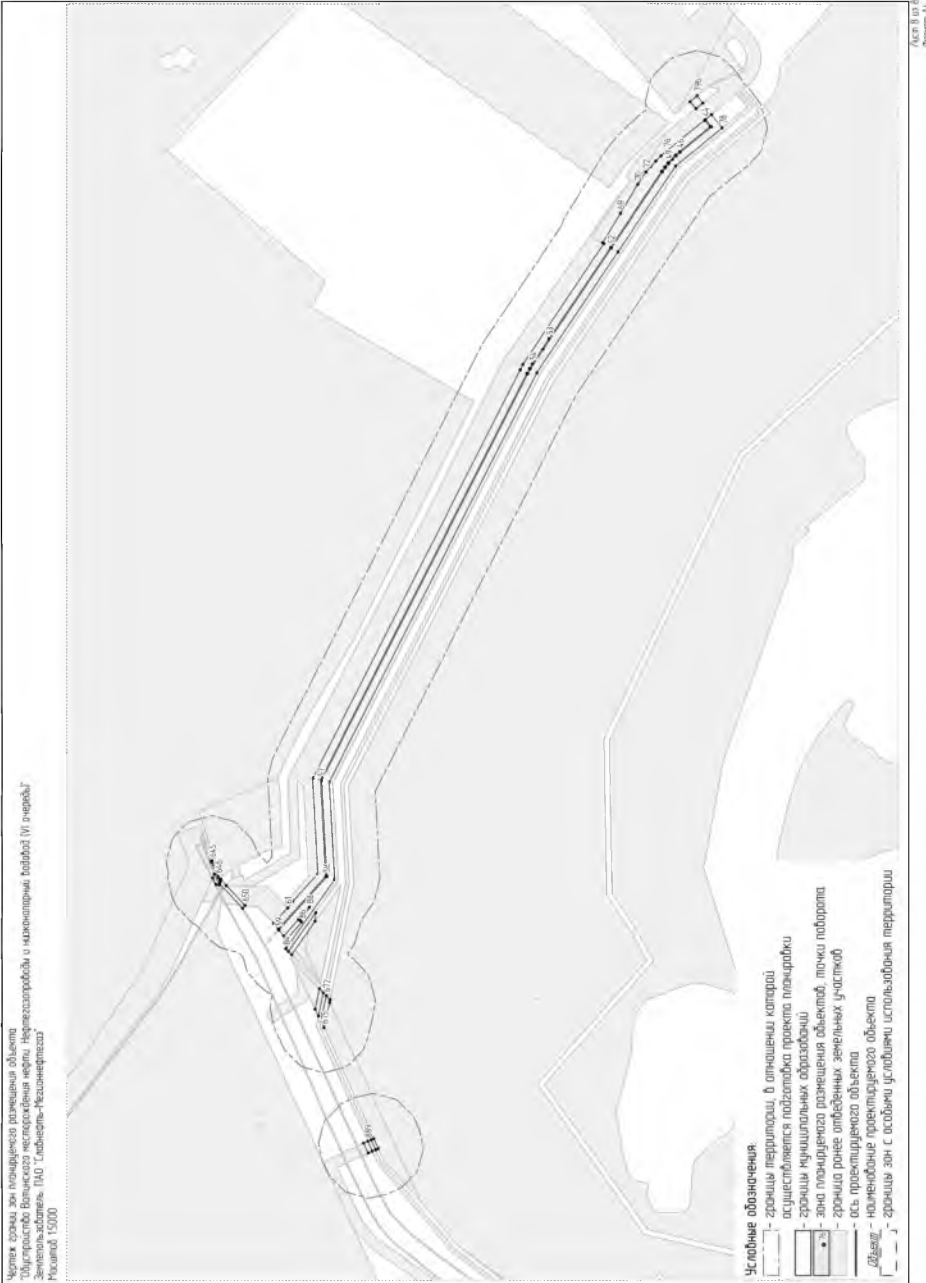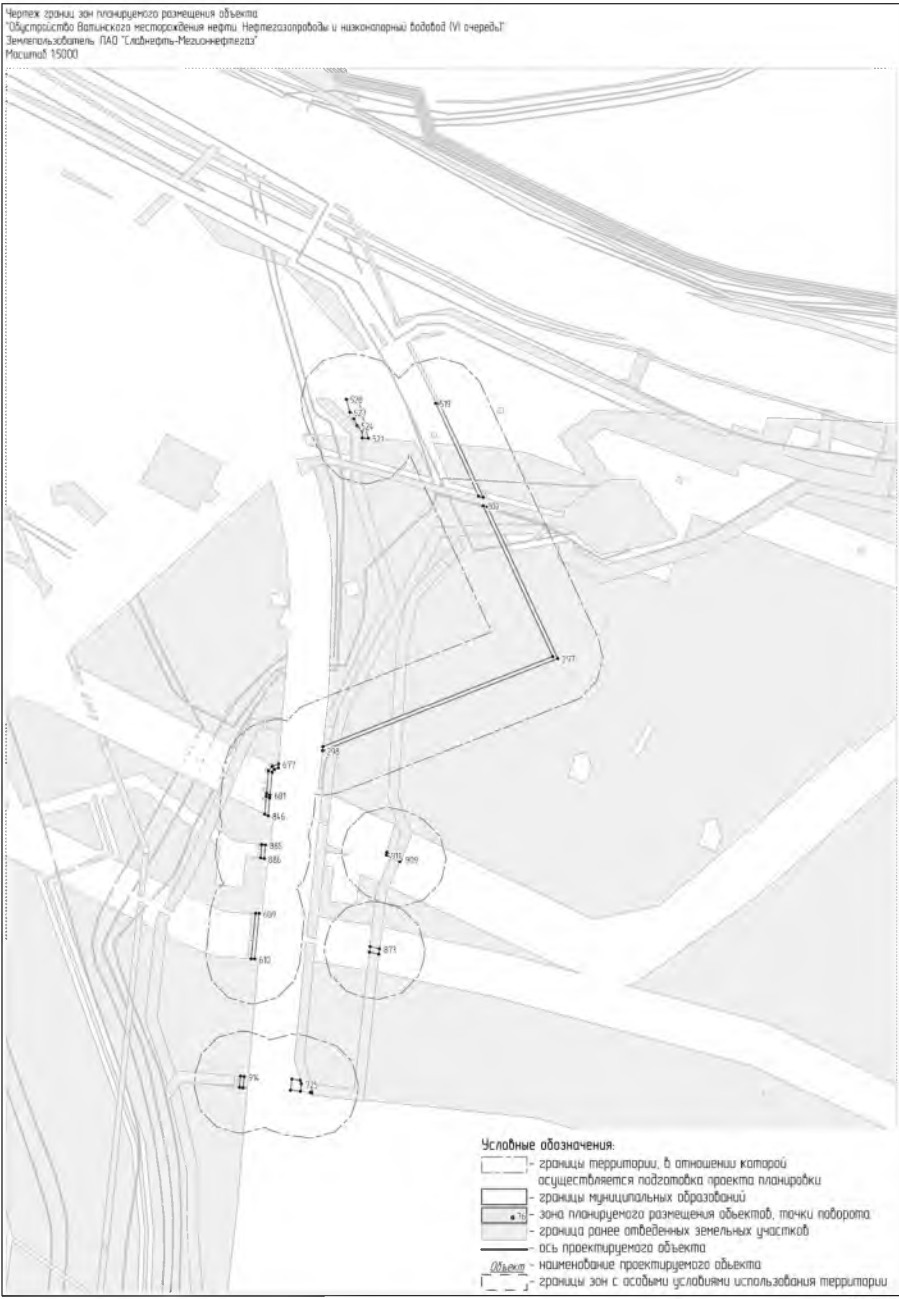

2 Положение о размещении линейных объектов

2.1 Наименование, основные характеристики (категория, протяженность, проектная мощность, пропускная способность, грузонапряженность, интенсивность движения) и назначение планируемых для размещения линейных объектов

В проектной документации «Обустройство Ватинского месторождения нефти. Нефтегазопроводы и низконапорный водовод (VI очередь)» предусматривается строительство следующих объектов:

- Низконапорный водовод т.вр. - КНС-4

Проектом предусмотрено строительство низконапорного водовода для подачи воды на КНС-4 Ватинского месторождения от точки подключения в существующий низконапорный водовод. Назначение низконапорного водовода транспорт подтоварной воды от точки врезки в низконапорный водовод, который транспортирует воду от ЦТПП-1 для дальнейшего транспортирования её на КНС-4.

Основные характеристики проектируемых трубопроводов приведены в таблице 2.1.

Таблица 2.1

Наименование объекта	Категория трубопровода	Протяженность трассы трубопровода, мп	Проектная мощность, м³/сут/т/сут	Расчетное давление (максимально возможное), МПа	Транспортируемая среда
Низконапорный водовод «т.вр. -КНС-4»	В	405	5300	4,0	Очищенная пластовая вода

Протяженность трасс трубопроводов уточняется в процессе проектирования, в границах зон планируемого размещения линейного объекта.

2.2 Перечень субъектов Российской Федерации, перечень муниципальных районов, городских округов в составе субъектов Российской Федерации, перечень поселений, населенных пунктов, внутригородских территорий городов федерального значения, на территориях которых устанавливаются зоны планируемого размещения линейных объектов

В административном отношении район изысканий расположен на территории Нижневартовского района Ханты-Мансийского автономного округа – Югры Тюменской области, на территории действующего Ватинского месторождения нефти.

Ближайшие к объекту населенные пункты – г.Мегион, г. Нижневартовск.

Проектируемые трубопроводы расположены на землях населенных пунктов г. Мегион.

Право на пользование земельными участками под объектами нефтедобычи в лицензионных границах месторождения принадлежит Публичному акционерному обществу «Славнефть-Мегионнефтегаз» (ПАО «СН-МНГ»).

Необходимость размещения объекта обусловлено лицензионным соглашением на право пользования недрами.

2.3 Перечень координат характерных точек границ зон планируемого размещения объекта

№	X	Y	7	961682,18	4396208,57	14	962120,99	4396008,11
1	961650,01	4396247,40	8	961651,00	4396206,85	15	962132,64	4396026,82
2	961642,34	4396232,33	9	961639,98	4396186,55	16	962122,28	4396042,41
3	961641,84	4396217,23	10	961714,13	4396201,29	17	962120,49	4396041,19
4	961680,23	4396215,72	12	961811,51	4396160,03	18	962118,31	4396044,27
5	961692,87	4396210,36	13	962053,70	4396109,08	19	962120,18	4396045,55
20	962068,07	4396124,10	72	963618,88	4397590,00	125	961623,57	4396663,68
21	962024,45	4396134,03	73	963613,76	4397596,26	126	961588,18	4397154,66
22	961986,32	4396138,63	74	963608,25	4397602,21	127	961566,89	4397154,29
23	961950,22	4396141,46	75	963602,45	4397607,85	128	961567,10	4397138,95
24	961942,03	4396142,11	76	963596,24	4397613,21	129	961559,02	4397089,07
25	961939,78	4396142,28	77	963546,54	4397653,73	130	961529,81	4396990,23
26	961936,90	4396142,52	78	963534,84	4397638,76	131	961519,64	4396911,72
27	961894,07	4396148,62	79	963586,41	4397596,70	132	961558,92	4396822,18
28	961859,41	4396153,30	80	963650,22	4397501,70	133	961577,56	4396796,94
29	961819,37	4396174,50	81	963740,04	4397367,97	134	961579,89	4396796,61
30	961778,67	4396193,33	82	963969,50	4396915,72	135	961586,33	4396806,37
31	961744,93	4396207,88	83	963963,63	4396807,42	136	961585,96	4396807,06
32	961720,41	4396216,66	84	964017,46	4396730,96	137	961566,10	4396847,35
33	961719,59	4396220,25	85	964016,55	4396740,96	138	961560,16	4396860,62
34	961693,29	4396231,68	86	964000,06	4396760,16	139	961554,48	4396874,35
35	961693,12	4396231,17	87	964001,87	4396761,80	140	961549,06	4396890,80
36	961688,91	4396230,22	88	963991,58	4396776,45	141	961542,63	4396912,64
37	961683,95	4396232,80	89	964003,52	4396763,29	142	961535,63	4396926,89
38	961683,18	4396235,27	90	964019,83	4396744,95	143	961537,82	4396938,48
39	961680,31	4396235,67	91	964025,44	4396751,43	144	961544,63	4396984,73
40	961662,70	4396236,42	92	963972,33	4396810,63	145	961558,36	4397029,24
41	961662,96	4396243,87	93	963978,11	4396917,54	146	961576,88	4397068,51
42	961656,17	4396245,92	94	963750,16	4397366,87	147	961581,52	4397092,96
43	961654,04	4396242,56	95	963747,25	4397372,20	148	961587,30	4397121,36
44	963554,28	4397647,43	96	963732,77	4397394,08	149	961588,67	4397150,61
45	963548,17	4397640,15	98	963657,52	4397506,08	150	962133,23	4396025,87
46	963581,95	4397612,61	99	963601,03	4397590,20	151	962121,63	4396007,24
47	963586,43	4397608,74	100	963597,60	4397595,00	152	962128,40	4395997,00
48	963590,68	4397604,61	101	963593,90	4397599,56	153	962129,29	4395997,27
49	963594,66	4397600,21	102	963589,95	4397603,91	154	962130,99	4395993,09
50	963598,40	4397595,61	103	963585,76	4397608,00	155	962179,95	4395916,97
51	963601,85	4397590,77	104	963581,31	4397611,85	156	962252,13	4395758,99
52	963658,37	4397506,60	105	963546,77	4397640,03	157	962258,55	4395720,63
53	963726,24	4397405,59	106	963553,51	4397648,05	158	962274,64	4395716,80
54	963744,85	4397377,87	107	961620,15	4396681,64	159	962271,65	4395729,30
55	963748,11	4397372,69	108	961580,28	4396620,74	160	962268,87	4395756,59
56	963751,06	4397367,33	109	961586,23	4396610,72	161	962268,36	4395772,12
57	963979,13	4396917,76	110	961581,79	4396603,72	162	962198,10	4395926,97
58	963973,36	4396811,00	111	961601,71	4396584,65	163	962168,34	4395969,74
59	964026,01	4396752,31	112	961629,59	4396537,29	164	962168,95	4395965,92
60	964031,44	4396758,99	113	961645,88	4396510,25	165	962165,11	4395965,38
61	964015,30	4396775,92	114	961647,28	4396346,96	166	962164,58	4395969,14
62	964009,86	4396783,04	115	961645,37	4396300,34	167	961576,32	4394776,22
63	963982,03	4396814,04	116	961655,22	4396300,23	168	961575,34	4394644,28
64	963987,74	4396919,57	117	961656,70	4396299,44	169	961597,97	4394644,21
65	963758,57	4397371,29	118	961665,46	4396301,54	170	961599,29	4394776,16
66	963755,59	4397377,12	119	961667,30	4396346,66	171	961592,78	4394114,90
67	963665,69	4397510,98	120	961665,53	4396515,30	172	961569,89	4394113,79
68	963667,20	4397511,89	121	961642,32	4396555,17	175	961558,55	4394113,29
69	963647,64	4397544,25	122	961634,10	4396568,95	176	961558,50	4394107,02
70	963628,16	4397576,46	123	961601,67	4396623,87	177	961569,79	4394107,72
71	963623,65	4397583,46	124	961601,38	4396624,35	178	961569,80	4394107,68



179	961569,48	4394085,81
180	961569,77	4394081,23
181	961412,42	4394058,83
182	961392,00	4394054,14
183	961389,20	4394045,36
184	961399,61	4394049,04
185	961540,45	4394075,73
186	961569,96	4394078,19
187	961570,01	4394077,20
188	961540,58	4394074,74
189	961399,87	4394048,08
190	961388,81	4394044,17
191	961386,17	4394035,92
192	961387,35	4394034,63
193	961398,03	4394042,82
194	961404,71	4394046,76
195	961427,10	4394051,20
196	961484,93	4394058,66
197	961541,20	4394065,89
198	961570,60	4394068,30
199	961570,67	4394067,29
200	961593,31	4394067,96
201	961569,97	4394078,19
205	959859,91	4393251,29
206	959846,76	4393249,04
207	959848,98	4393242,93
208	959867,79	4393246,07
209	960251,86	4393057,44
210	960257,03	4393064,29
211	960237,85	4393072,04
212	960077,01	4393151,08
213	959970,56	4393203,23
214	959867,35	4393248,64
215	962272,88	4395445,64
216	962264,34	4395444,10
217	962274,32	4395530,36
218	962284,13	4395411,46
219	962286,10	4395407,71
220	962286,50	4395407,76
222	962294,69	4395391,32
223	962315,21	4395347,73
224	962317,08	4395343,60
225	962316,20	4395343,11
226	962314,57	4395344,04
227	962293,42	4395390,10
228	962283,92	4395407,39
229	962281,86	4395411,13
230	962273,28	4395426,76
231	962262,99	4395443,85
232	962256,36	4395442,67
233	962294,15	4395417,54
234	962289,76	4395384,81

235	962311,50	4395345,48
236	962313,66	4395341,73
237	962312,74	4395341,22
238	962319,37	4395329,40
239	962320,26	4395329,87
240	962324,18	4395322,98
241	962346,57	4395280,91
242	962349,14	4395289,80
243	962339,46	4395304,36
244	962322,70	4395331,15
245	962323,58	4395331,61
246	962325,36	4395329,08
247	962349,52	4395291,06
248	962350,02	4395292,85
249	962332,34	4395324,87
250	962358,71	4395340,17
251	962352,44	4395350,22
252	962352,28	4395350,46
253	962348,92	4395361,10
254	962320,83	4395345,69
256	962284,43	4395411,50
258	962276,96	4395425,49
259	962276,12	4395428,58
260	962271,28	4395645,12
261	962282,87	4395576,51
262	962273,86	4395562,69
263	962273,84	4395562,67
264	962261,26	4395560,86
265	962260,53	4395560,35
266	962261,50	4395546,99
267	962263,20	4395547,16
268	962235,91	4395522,10
269	962248,53	4395519,52
270	962248,72	4395518,21
271	962271,00	4395522,43
272	962274,32	4395530,36
273	962273,32	4395529,44
274	962277,42	4395541,16
275	962279,81	4395548,20
276	962280,93	4395548,27
278	962278,30	4395540,60
279	962276,78	4395536,23
280	962281,88	4395548,34
281	962282,98	4395553,78
282	962283,54	4395556,50
283	962284,68	4395562,06
284	962283,02	4395555,68
285	962281,10	4395562,66
286	962281,26	4395552,96
287	962288,51	4395580,76
288	962293,41	4395625,43
289	962291,31	4395637,53

290	962282,66	4395553,27
292	962281,57	4395550,06
295	962281,35	4395551,19
296	962282,19	4395552,54
297	965112,61	4396039,74
298	965010,71	4395779,44
299	965015,19	4395779,93
300	965015,24	4395780,06
301	965114,80	4396034,32
302	965281,89	4395957,22
303	965280,46	4395962,26
304	961595,68	4394384,56
305	961572,99	4394382,13
306	961570,48	4394301,01
307	961593,62	4394306,39
308	961595,83	4394373,34
309	962477,69	4395147,74
310	962486,18	4395136,25
311	962502,18	4395132,79
312	962540,26	4395072,41
313	962552,74	4395071,75
314	962565,06	4395071,10
315	962568,29	4395071,43
316	962584,23	4395073,05
317	962597,51	4395075,38
318	962612,94	4395080,13
319	962608,43	4395089,14
320	962598,74	4395086,52
321	962579,56	4395081,98
322	962563,59	4395080,18
323	962547,57	4395081,62
324	962546,20	4395081,74
325	962508,35	4395141,25
326	962497,12	4395144,27
327	959856,25	4393233,21
328	959844,28	4393230,91
329	959832,28	4393202,12
331	959780,97	4393218,70
332	959780,94	4393218,70
333	959751,06	4393212,01
334	959835,67	4393184,74
335	962259,96	4395712,32
336	962269,74	4395654,19
337	962252,91	4395660,51
338	962251,79	4395660,00
339	962253,04	4395656,15
340	962292,16	4395641,49
341	962291,40	4395646,04
342	962280,72	4395709,58
343	962277,25	4395710,21
344	962284,47	4395680,15
345	962289,08	4395656,17

518	965292,31	4395952,41
519	965395,25	4395904,81
520	965395,05	4395909,25
521	965356,21	4395830,35
522	965356,69	4395823,49
523	965364,85	4395823,48
524	965370,38	4395817,96
525	965378,16	4395814,40
526	965384,02	4395815,60
527	965385,22	4395809,72
528	965399,60	4395805,75
529	965399,00	4395819,71
530	961647,68	4394096,63
531	961636,08	4394095,88
532	961637,14	4394082,85
533	961611,77	4394080,72
534	961611,72	4394072,99
535	961649,10	4394078,73
536	961088,22	4393982,12
537	961085,56	4393978,65
538	961086,68	4393965,35
539	961102,19	4393945,22
540	961108,91	4393948,24
541	961100,71	4393967,40
542	962311,94	4395532,73
543	962297,98	4395527,24
544	962293,64	4395506,24
545	962312,79	4395508,24
546	962312,23	4395524,07
547	962312,14	4395525,42
548	962311,14	4395525,35
549	962310,77	4395530,61
550	962311,80	4395530,68
551	959423,12	4393162,11
552	959412,10	4393157,38
553	959421,48	4393134,69
554	959432,43	4393139,38
555	962312,85	4395507,24
556	962293,66	4395505,22
557	962282,12	4395504,35
558	962282,76	4395500,96
559	962289,76	4395502,38
560	962290,81	4395500,02
561	962289,80	4395499,77
562	962289,10	4395501,11
563	962282,94	4395499,99
564	962284,08	4395494,01
565	962291,80	4395495,37
566	962291,49	4395496,02
567	962292,48	4395496,26
568	962292,80	4395495,54
569	962313,31	4395499,14

570	962313,72	4395499,22
571	962313,92	4395430,93
572	962298,07	4395428,12
573	962304,07	4395417,21
574	962311,23	4395415,85
575	962318,75	4395394,49
576	962318,48	4395398,28
577	962314,29	4395429,71
578	963984,65	4396770,63
579	963985,18	4396761,19
580	964011,11	4396724,35
581	964014,64	4396728,02
582	962295,42	4395549,46
583	962290,79	4395538,47
584	962279,82	4395521,37
585	962279,47	4395521,04
586	962297,11	4395527,97
587	962300,12	4395542,57
589	962301,35	4395548,41
590	962296,85	4395526,79
591	962279,19	4395519,85
592	962281,75	4395506,34
593	962292,76	4395507,16
594	962730,95	4394854,07
595	962718,44	4394850,44
596	962717,21	4394853,02
597	962706,57	4394847,56
598	962711,33	4394837,07
599	962733,73	4394848,56
600	961524,59	4397120,03
601	961521,03	4397114,03
602	961548,22	4397089,51
603	961551,76	4397093,09
604	960284,88	4393086,73
605	960277,31	4393072,45
606	960288,49	4393066,78
607	960296,36	4393082,82
608	960294,25	4393083,16
609	964830,45	4395709,31
610	964780,36	4395704,60
611	964780,53	4395700,59
612	964830,53	4395705,32
613	962302,34	4395548,23
614	962298,23	4395528,40
615	962312,03	4395533,85
616	962312,96	4395546,34
617	961320,27	4393921,89
618	961320,11	4393894,80
619	961327,35	4393892,64
620	961327,56	4393918,16
621	962269,46	4395769,20
622	962269,87	4395756,67

623	962272,64	4395729,45
624	962275,71	4395716,61
625	962279,65	4395715,91
626	962272,56	4395760,13
627	962392,35	4395262,61
628	962390,77	4395259,67
629	962394,32	4395254,35
630	962387,32	4395243,22
631	962384,31	4395247,72
632	962381,58	4395242,67
633	962380,85	4395241,50
634	962383,49	4395237,12
635	962385,83	4395233,23
636	962390,62	4395225,39
637	962389,77	4395239,54
638	962396,75	4395250,70
639	962399,26	4395255,50
640	962396,72	4395258,14
641	963883,12	4395428,83
642	963839,11	4395425,10
643	963839,86	4395416,10
644	963873,79	4395426,64
645	964099,25	4396827,84
646	964092,51	4396810,06
647	964089,88	4396806,59
648	964089,57	4396807,91
649	964083,79	4396800,63
650	964062,97	4396778,58
651	964065,47	4396775,40
652	964090,88	4396802,32
653	964090,54	4396803,76
654	964100,18	4396826,89
655	961138,33	4393977,15
656	961127,35	4393970,95
657	961133,29	4393959,55
658	961145,01	4393964,44
659	961327,43	4394034,72
660	961286,69	4394027,49
661	961285,50	4394018,46
662	961294,76	4394022,80
663	961321,81	4394032,55
664	961291,00	4393929,52
665	961291,59	4393902,87
666	961297,65	4393901,57
667	961297,07	4393928,00
668	963663,29	4396251,31
669	963665,22	4396245,77
670	963665,12	4396231,46
671	963672,91	4396237,10
672	963973,02	4396678,66
673	963968,80	4396674,36
674	963969,41	4396671,34



831	961259,05	4394088,18
832	961257,53	4394096,45
833	961218,30	4393799,85
834	961212,28	4393796,56
835	961212,12	4393782,80
836	961218,14	4393786,10
837	961798,75	4394865,04
838	961781,18	4394855,34
839	961782,75	4394851,80
840	961800,40	4394861,38
841	961803,51	4394854,52
842	961786,02	4394844,53
843	961787,58	4394841,17
844	961805,21	4394850,75
845	964958,17	4395721,14
846	964938,63	4395719,39
847	964940,48	4395715,54
848	964960,05	4394917,30
849	963673,46	4396236,27
850	963665,64	4396230,62
851	963669,92	4396223,71
852	963677,81	4396229,85
853	961223,37	4394307,67
854	961217,36	4394306,08
855	961217,27	4394293,62
856	961223,26	4394295,22
857	962404,66	4395602,41
858	962398,87	4395600,33
859	962416,10	4395593,74
860	962421,91	4395595,82
861	961503,61	4396680,94
862	961496,93	4396670,81
863	961501,68	4396667,06
864	961508,35	4396677,23
865	961796,95	4394868,99
866	961779,30	4394859,45
867	961780,71	4394856,34
868	961798,34	4394866,07
869	961295,92	4394226,37
870	961289,91	4394225,51
871	961289,92	4394214,78
872	961295,94	4394214,96
873	964791,52	4395842,77
874	964785,52	4395842,05
875	964787,77	4395831,50
876	964793,78	4395832,14
877	961246,25	4393942,28
878	961245,71	4393911,28
879	961247,70	4393910,88
880	961248,22	4393941,73
881	961190,66	4393990,90
882	961183,24	4393987,75

883	961185,76	4393981,48
884	961194,90	4393985,32
885	964906,37	4395716,43
886	964891,38	4395715,05
887	964891,86	4395711,08
888	964906,84	4395712,46
889	963927,00	4396517,74
890	963922,04	4396506,73
891	963926,64	4396504,79
892	963931,57	4396515,73
893	961182,20	4393987,31
894	961173,90	4393983,82
895	961177,18	4393977,90
896	961184,74	4393981,07
897	961222,51	4394207,63
898	961216,53	4394205,44
899	961216,44	4394196,19
900	961222,44	4394198,11
901	962527,11	4395641,31
902	962522,63	4395640,30
903	962518,56	4395627,08
904	962523,06	4395628,07
905	961346,10	4393914,29
906	961345,77	4393888,58
907	961347,77	4393888,13
908	961348,09	4393913,88
909	964890,60	4395866,53
910	964887,93	4395865,19
911	964895,10	4395850,52
912	964898,26	4395850,86
913	964895,36	4395856,79
914	964649,84	4395692,83
915	964637,31	4395691,68
916	964637,67	4395687,73
917	964650,27	4395688,88
918	964339,51	4395641,84
919	964335,36	4395641,51
920	964339,96	4395629,83
921	964344,11	4395630,21
922	962345,53	4395625,22
923	962345,22	4395621,05
924	962357,06	4395616,55
925	962357,24	4395620,67
926	962073,42	4394787,36
927	962073,06	4394785,67
928	962097,08	4394784,04
929	962098,87	4394783,85
930	962099,52	4394785,49
931	962099,34	4394785,50
932	962098,25	4394785,61
933	962096,08	4394785,84
934	962085,53	4394786,55

935	962085,52	4394786,53
936	961141,82	4393979,10
937	961139,21	4393977,65
938	961145,95	4393964,83
939	961148,71	4393965,99
940	962072,90	4394785,05
941	962072,60	4394783,42
942	962095,76	4394781,86
943	962096,10	4394781,83
944	962097,19	4394781,72
945	962097,98	4394781,64
946	962098,63	4394783,26
947	962097,03	4394783,43
948	961801,08	4394811,42
949	961801,90	4394809,59
950	961824,41	4394808,45
951	961823,61	4394810,25
952	963920,39	4396520,70
953	963915,39	4396509,54
954	963918,34	4396508,25
955	963923,35	4396519,37
956	962373,82	4395251,19
957	962370,29	4395244,32
958	962368,43	4395241,74
959	962370,49	4395238,08
960	962373,06	4395242,41
961	962375,85	4395247,84
962	962372,21	4395292,86
963	962370,60	4395290,71
964	962370,26	4395289,53
965	962375,42	4395283,18
966	962384,03	4395272,80
967	962376,48	4395285,05
968	962375,63	4395286,61
969	961800,06	4394813,68
970	961800,77	4394812,04
971	961823,38	4394810,86
972	961822,61	4394812,52
973	964096,74	4396813,25
974	964091,59	4396801,36
975	964095,00	4396801,68
976	964098,61	4396808,99
977	961249,58	4394330,12
978	961247,58	4394328,15
979	961247,71	4394311,38
980	961249,71	4394313,33
981	961349,51	4394093,87
982	961347,51	4394093,75
983	961347,34	4394077,73
984	961349,38	4394077,82
985	963809,87	4395389,40
986	963768,63	4395378,92

2.6. Информация о необходимости осуществления мероприятий по защите сохраняемых объектов капитального строительства (здание, строение, сооружение, объекты, строительство которых не завершено), существующих и строящихся на момент подготовки проекта планировки территории, а также объектов капитального строительства, планируемых к строительству в соответствии с ранее утвержденной документацией по планировке территории, от возможного негативного воздействия в связи с размещением линейных объектов

В проектной документации предусмотреть мероприятия по защите действующих коммуникаций в местах пересечения от возможного негативного воздействия, в связи с размещением линейного объекта.

Зона планируемого размещения объекта не пересекает ранее утвержденные проекты планировки территории.

2.7. Информация о необходимости осуществления мероприятий по сохранению объектов культурного наследия от возможного негативного воздействия в связи с размещением линейных объектов

Согласно заключению от 27.08.2020 г. №20-741 службы государственной охраны объектов культурного наследия ХМАО – Югры на территории испрашиваемого участка объектов культурного наследия, включенных в единый государственный реестр объектов культурного наследия (памятников истории и культуры народов Российской Федерации, выявленных объектов культурного наследия либо объектов, обладающих признаками объекта культурного наследия, не имеется. Осуществление мероприятий по сохранению объектов культурного наследия не требуется.

2.8. Информация о необходимости осуществления мероприятий по охране окружающей среды

Проектируемый объект расположен вне зон особо охраняемых природных территорий федерального, регионального и местного значения.

Реализация проекта не приведет к загрязнению территории района расположения объекта. Производство строительно-монтажных работ в границах отвода земель, позволит свести к минимуму воздействие на почву, растительный и животный мир. По окончании строительства объекта предусматривается благоустройство территории и рекультивация земельных участков.

Ущерб окружающей среде может быть нанесен лишь в аварийных случаях, для их предотвращения предусмотрены все возможные мероприятия в соответствии с требованиями законодательства Российской Федерации.

2.9. Информация о необходимости осуществления мероприятий по защите территории от чрезвычайных ситуаций природного и техногенного характера, в том числе по обеспечению пожарной безопасности и гражданской обороне

В проектной документации разработаны разделы по мероприятиям: по защите территории от чрезвычайных ситуаций природного и техногенного характера, по пожарной безопасности и гражданской обороне, обеспечивающие решение задач по предупреждению и предотвращению данных ситуаций.

3. МАТЕРИАЛЫ ПО ОБОСНОВАНИЮ ПРОЕКТА ПЛАНИРОВКИ ТЕРРИТОРИИ. ГРАФИЧЕСКАЯ ЧАСТЬ

3.1. Схема расположения элементов планировочной структуры

987	963768,90	4395377,45
988	963973,60	4395426,69
989	963958,08	4395421,24
990	963974,20	4395423,03
991	961720,72	4396219,81
992	961721,26	4396217,42
993	961744,90	4396208,92
994	961744,91	4396209,24
995	961247,48	4394087,44
996	961247,42	4394079,94
997	961247,22	4394079,94
998	961247,22	4394078,94
999	961247,42	4394078,94
1000	961247,38	4394071,40
1001	961249,15	4394071,52
1002	961249,25	4394087,42
1003	961246,04	4393814,89
1004	961244,03	4393813,81
1005	961243,80	4393800,00
1006	961245,81	4393801,09
1007	961523,86	4396665,07
1008	961517,34	4396654,68
1009	961518,92	4396653,41
1010	961525,47	4396663,80
1011	961348,12	4394360,80
1012	961346,12	4394360,34
1013	961346,48	4394348,13

1014	961348,50	4394348,57
1015	961351,88	4394234,67
1016	961349,90	4394234,20
1017	961350,26	4394221,99
1018	961352,24	4394222,46
1019	961150,84	4393984,19
1020	961149,67	4393983,54
1021	961157,05	4393969,48
1022	961158,63	4393970,14
1023	962322,80	4395382,97
1024	962331,24	4395367,59
1025	962328,84	4395377,65
1026	961118,96	4393966,20
1027	961117,29	4393965,27
1028	961122,64	4393955,08
1029	961124,40	4393955,82
1030	962377,43	4395258,02
1031	962374,37	4395252,22
1032	962376,39	4395248,88
1033	962379,49	4395254,91
1034	963955,88	4395420,46
1035	963951,46	4395418,92
1036	963951,78	4395414,51
1037	963955,77	4395414,81
1038	963955,67	4395416,15


1039	963956,01	4395416,28
1040	961249,95	4394218,51
1041	961247,95	4394218,02
1042	961247,89	4394206,99
1043	961249,89	4394207,96
1044	964641,38	4395769,01
1045	964631,83	4395767,89
1046	964632,07	4395766,13
1047	964641,56	4395767,38
1048	962116,38	4394783,78
1049	962115,70	4394782,14
1050	962123,27	4394781,37
1051	962123,98	4394783,01
1052	961274,46	4394026,46
1053	961271,55	4394025,20
1054	961273,21	4394017,02
1055	962115,44	4394781,56
1056	962114,76	4394779,94
1057	962122,28	4394779,17
1058	962122,99	4394780,79
1059	962151,96	4394483,70
1060	962145,57	4394479,46
1061	962152,32	4394480,14
1062	959438,98	4393123,32
1063	959427,83	4393118,94
1064	959427,98	4393118,54
1065	959439,09	4393123,04

2.4. Перечень координат характерных точек границ зон планируемого размещения линейных объектов, подлежащих переносу (перестройке) из зон планируемого размещения линейных объектов

Линейные объекты, подлежащих переносу (перестройке) из зон планируемого размещения линейных объектов, отсутствуют.

2.5. Предельные параметры разрешенного строительства, реконструкции объектов капитального строительства, входящих в состав линейных объектов в границах зон их планируемого размещения

Предельные (минимальные и (или) максимальные) размеры земельных участков и предельные параметры разрешенного строительства, реконструкции объектов капитального строительства не подлежат установлению. Фактически испрашиваемая площадь по проекту составляет 9,6896 га.

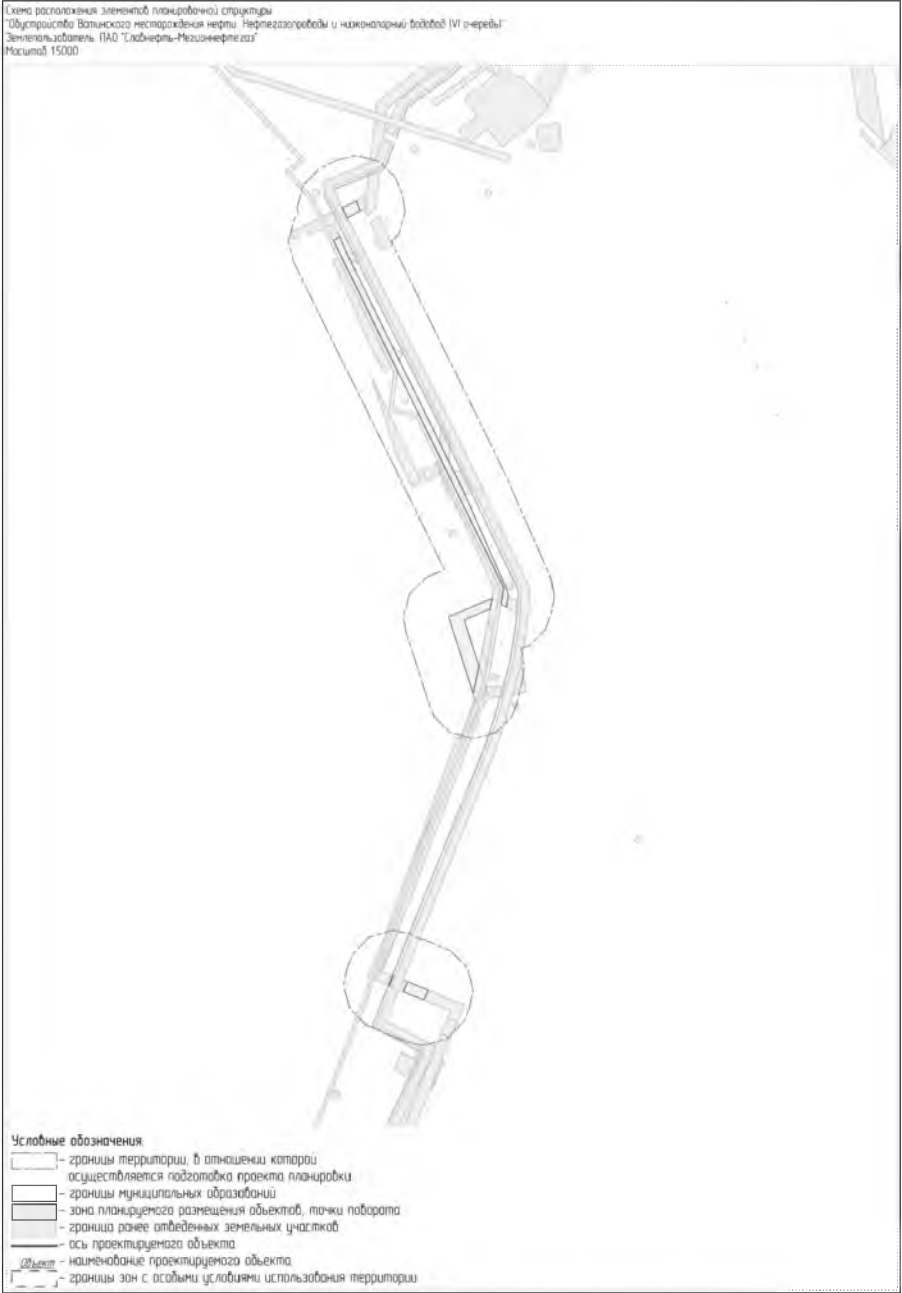



Лист 2 из 8
Формат А4





Лист 4 из 8
Формат А4




Лист 1 из 8
Формат А4



Лист 5 из 8
Формат А4

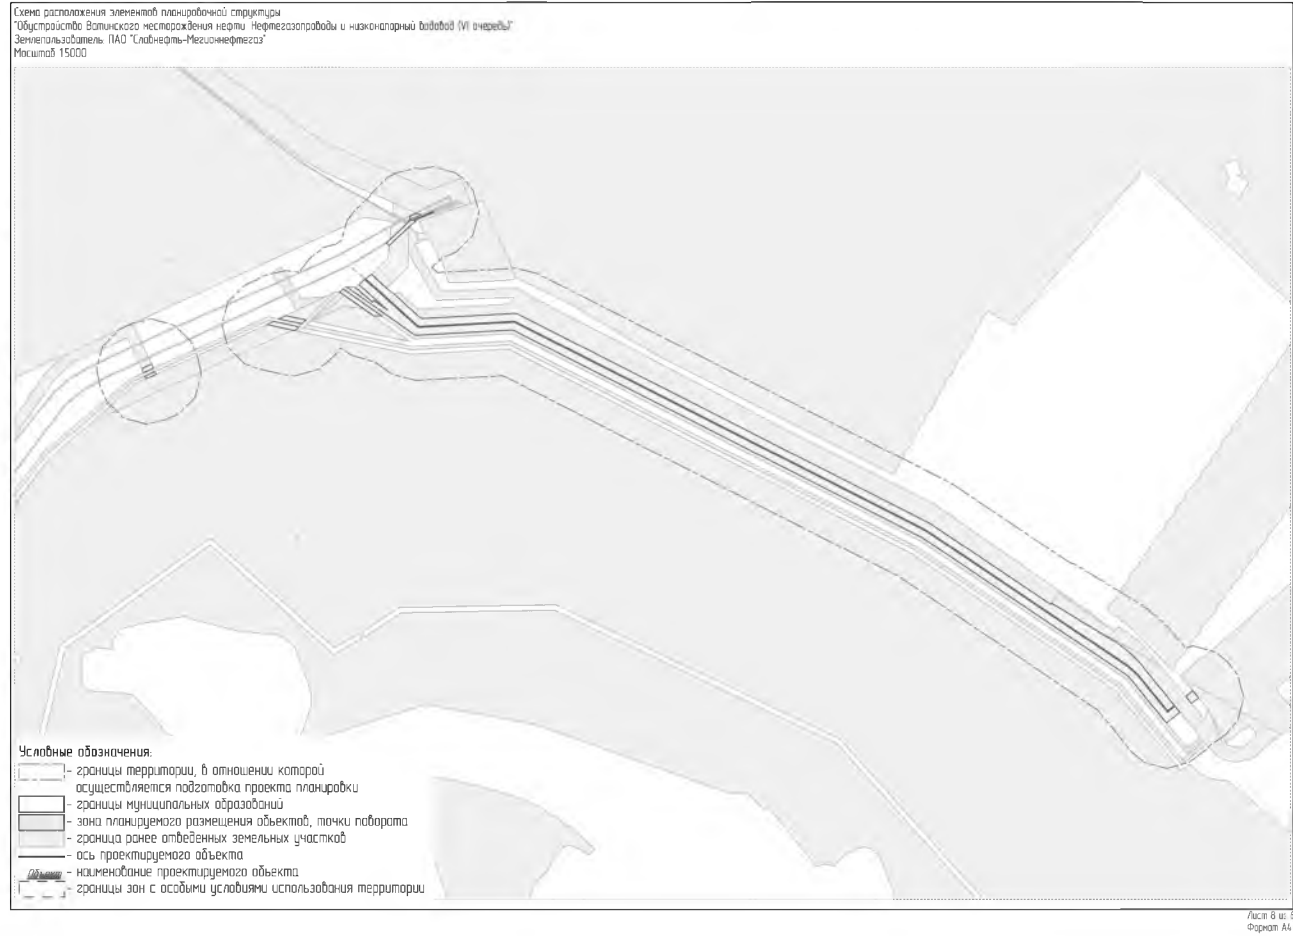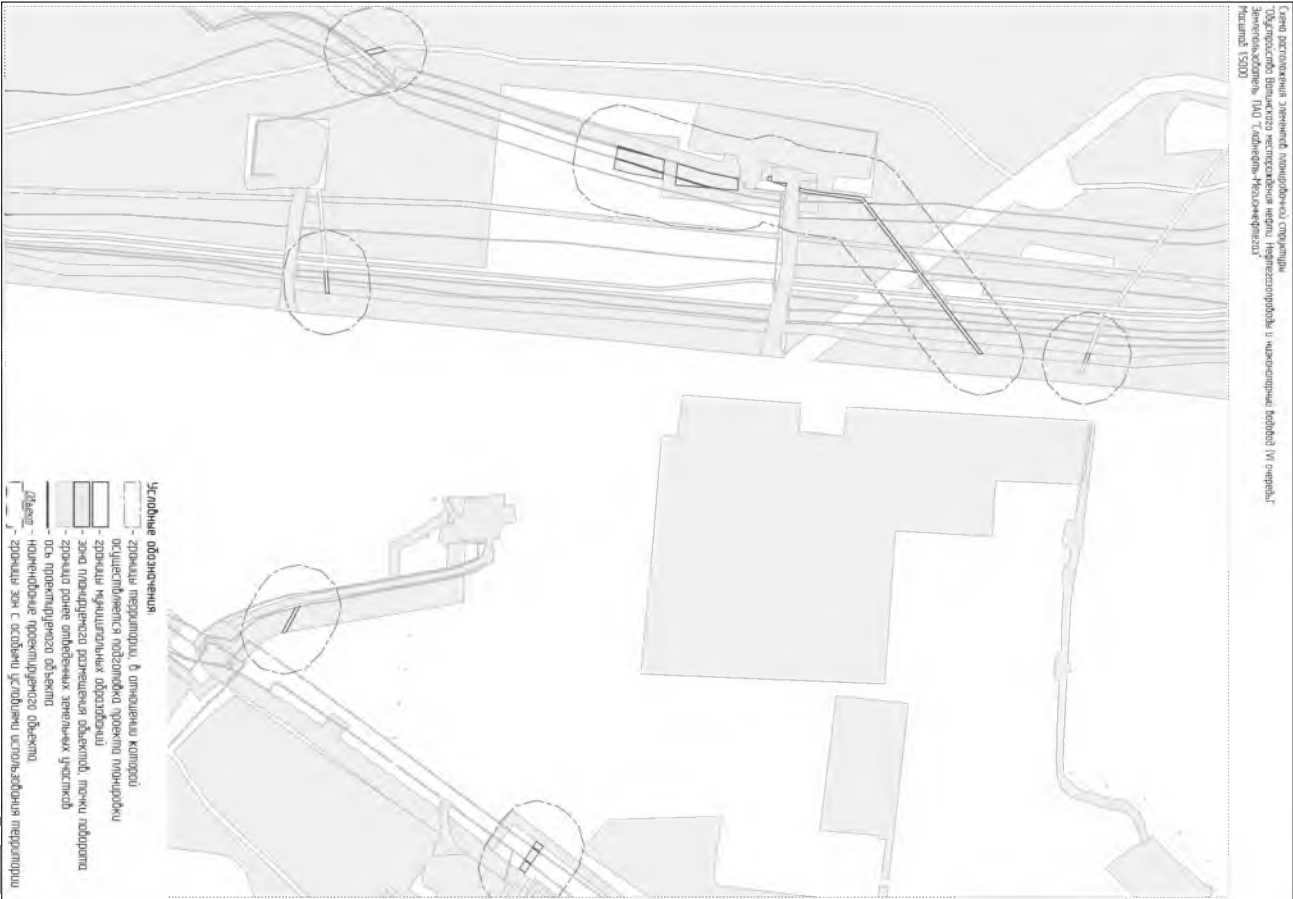

3.2. Схема использования территории в период подготовки проекта планировки территории

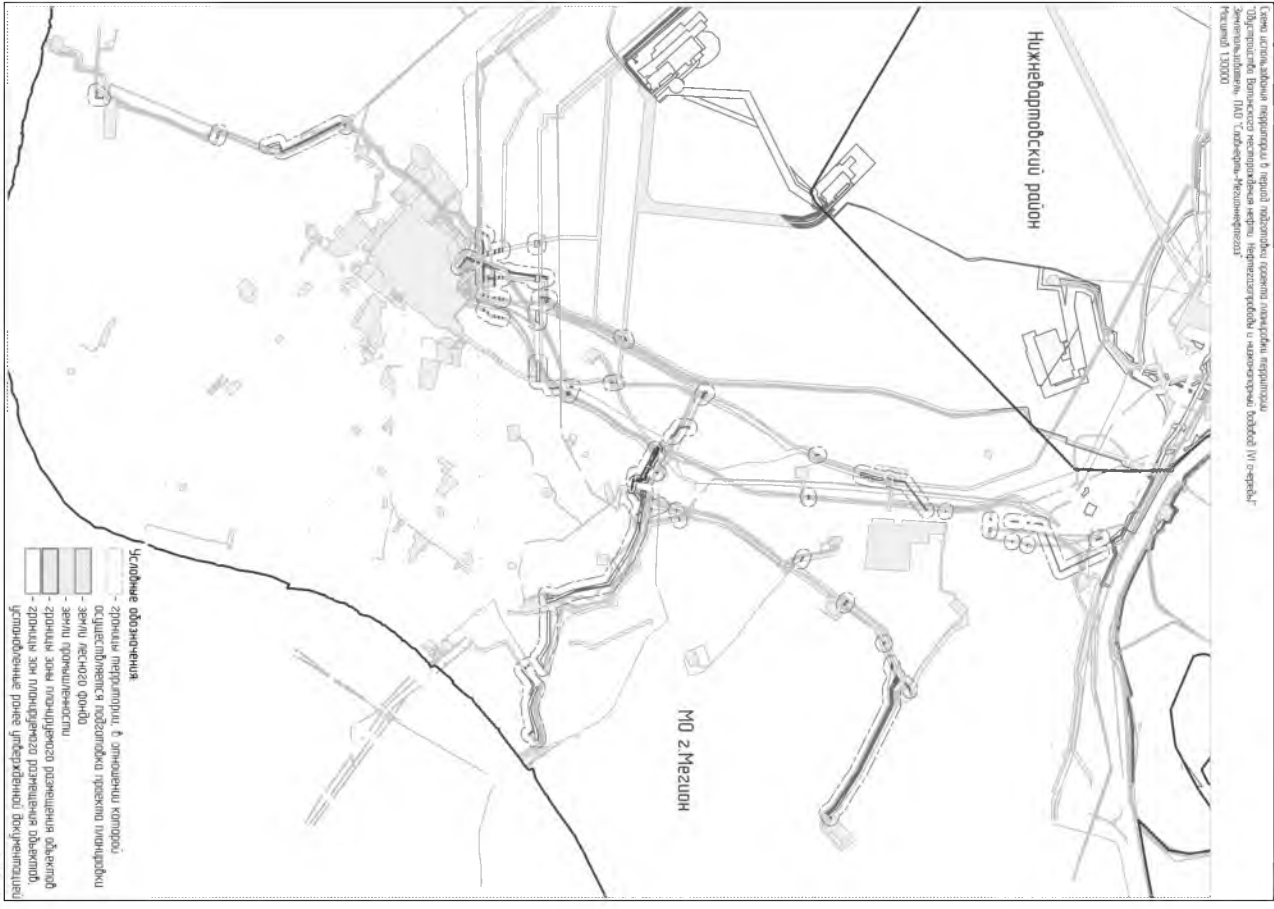

3.3. Схема организации улично-дорожной сети и движения транспорта

Разработка схемы организации улично-дорожной сети и движения транспорта не требуется.



3.4. Схема вертикальной планировки территории, инженерной подготовки и инженерной защиты территории.

Разработка схемы вертикальной планировки территории, инженерной подготовки и инженерной защиты территории не требуется.


3.5. Схема границ территории объектов культурного наследия

Разработка схемы границ территорий объектов культурного наследия не разрабатывается, ввиду отсутствия объектов культурного наследия в границах территории, в отношении которой осуществляется подготовка проекта планировки.


3.6. Схема границ зон с особыми условиями использования, границ территорий, подверженных риску возникновения чрезвычайных ситуаций природного и техногенного характера

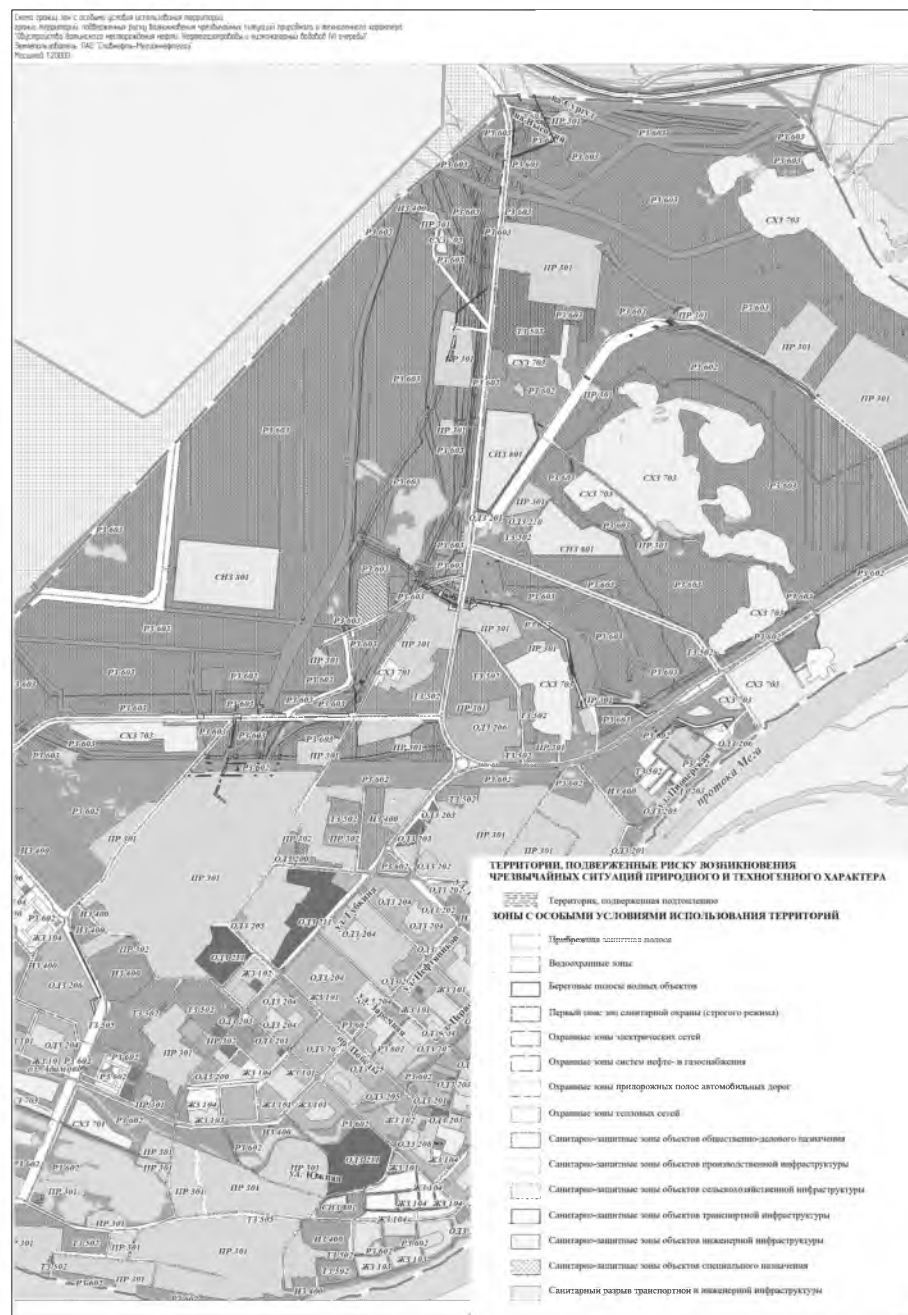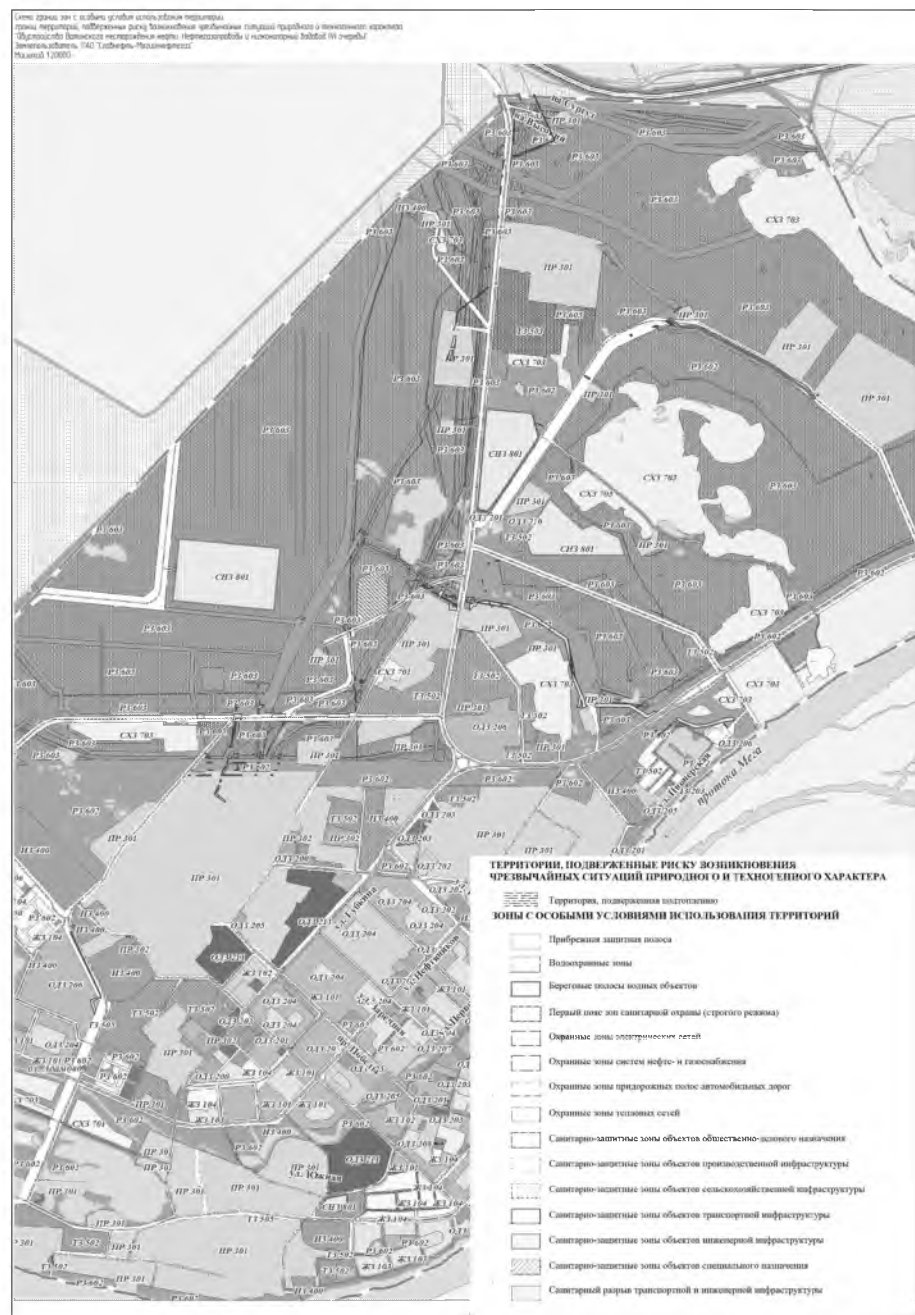


3.7. Схема конструктивных и планировочных решений

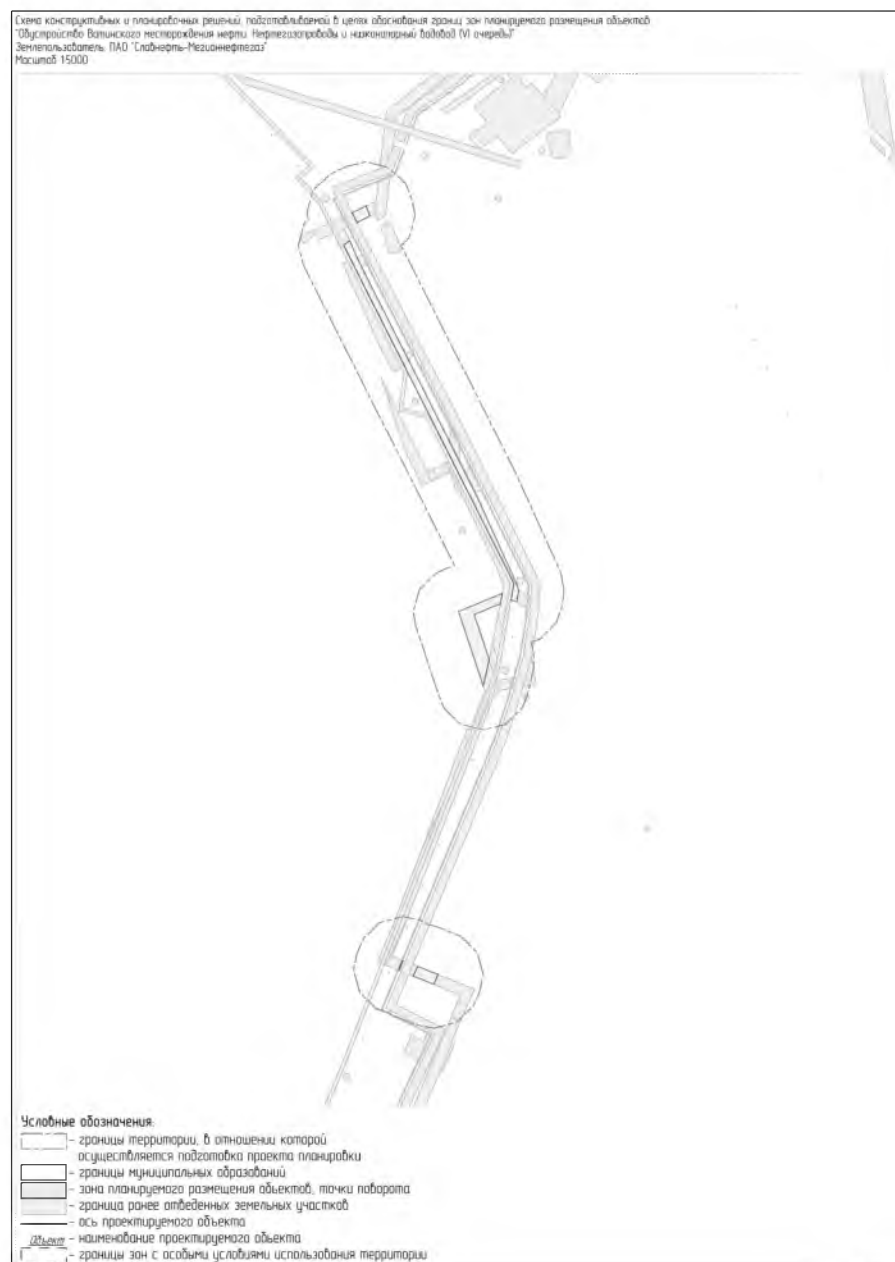



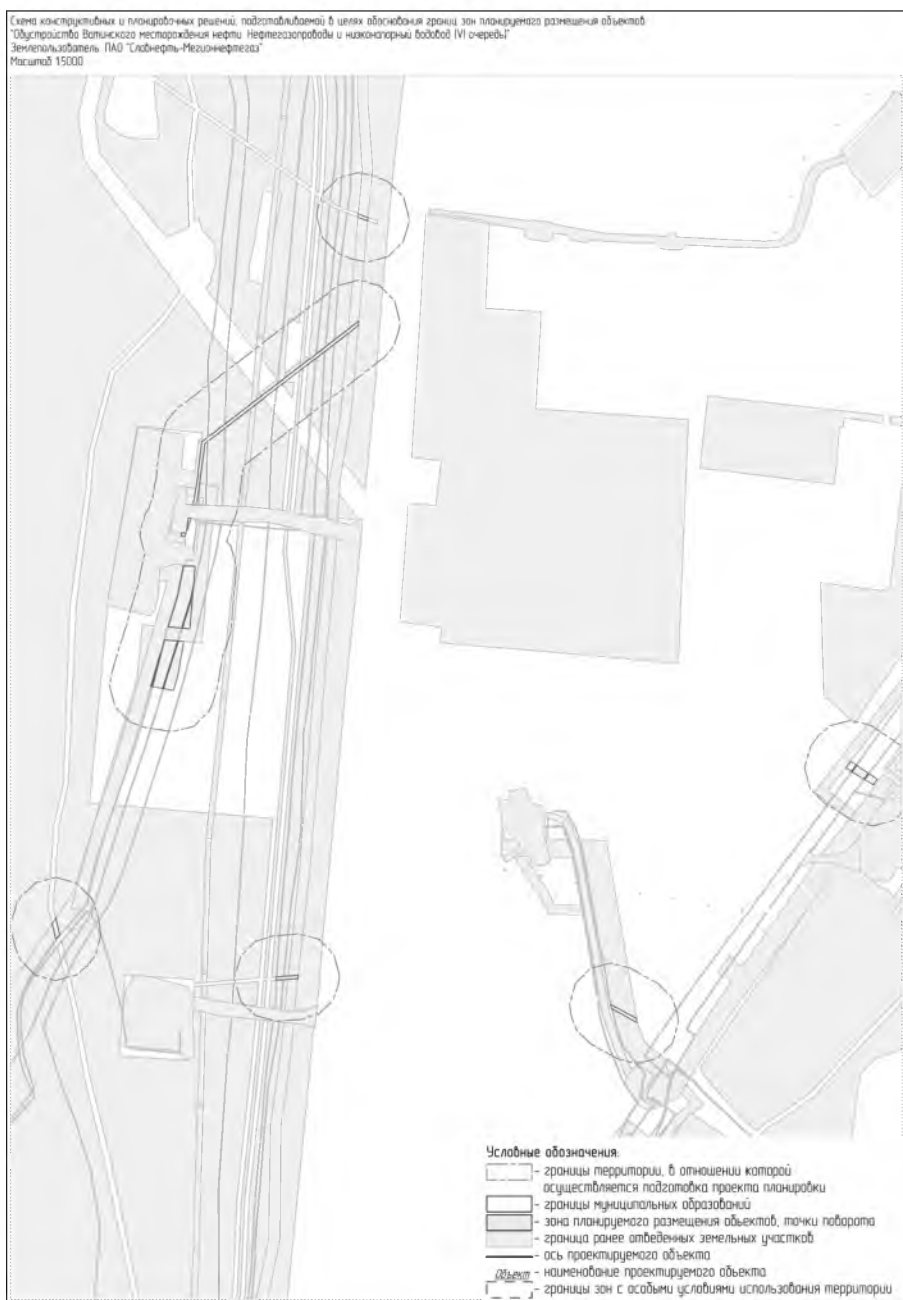

Лист 5 из 8
Формат А4

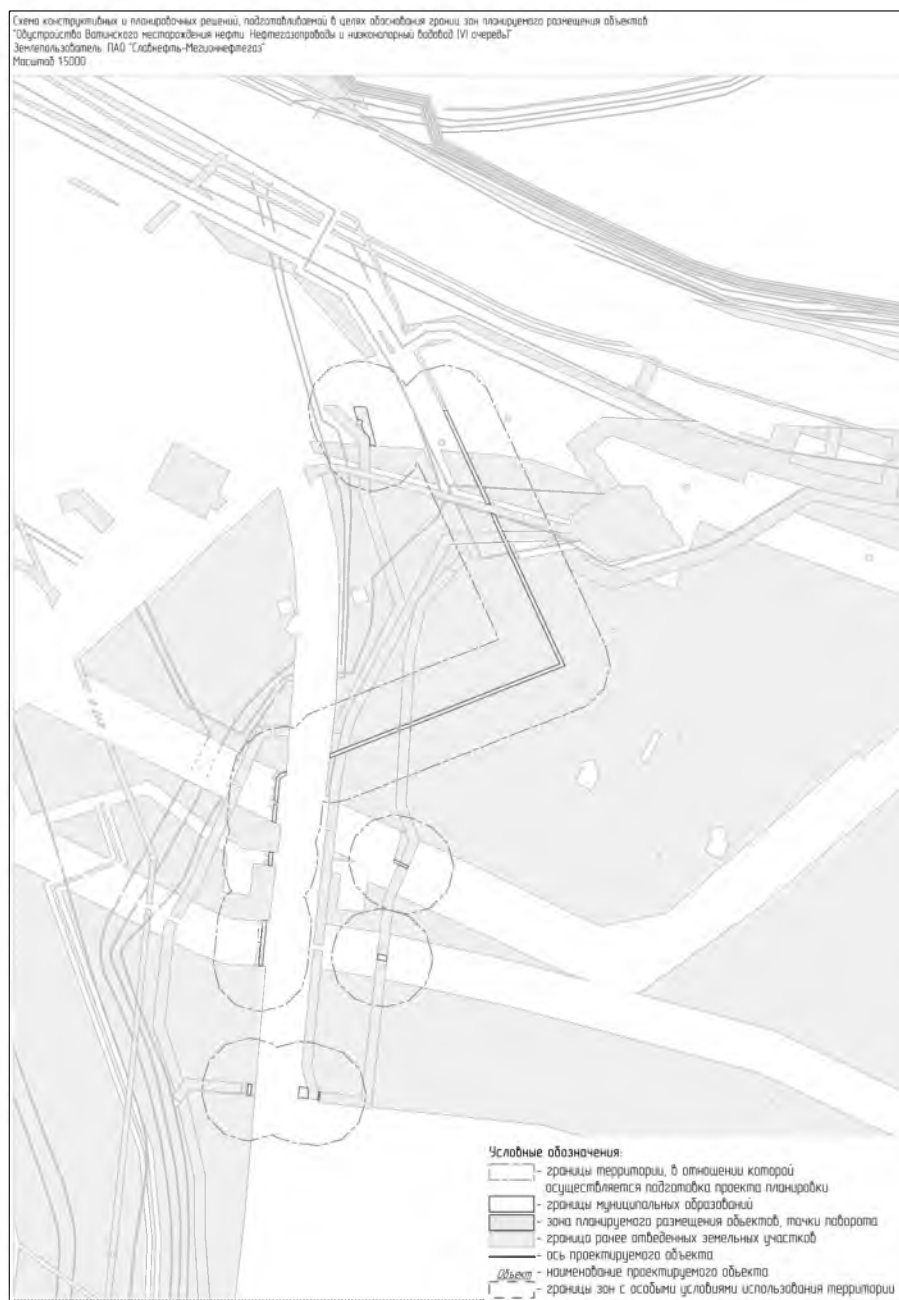

Лист 7 из 8
Формат А4



Лист 8 из 8
Формат А4

4. МАТЕРИАЛЫ ПО ОБОСНОВАНИЮ ПРОЕКТА ПЛАНИРОВКИ ТЕРРИТОРИИ. ПОЯСНИТЕЛЬНАЯ ЗАПИСКА

4.1. Описание природно-климатических условий территории, в отношении которой разрабатывается проект планировки территории

В климатическом отношении район работ расположен в умеренном климатическом поясе, Континентальной Западно-Сибирской области. Климатический район строительства рассматриваемой территории – ID.

Многолетняя среднегодовая температура воздуха в районе равна – минус 3,9 °С.

Самым холодным месяцем в году является январь со средней температурой – минус 23,3 °С, самым теплым месяцем – июль с температурой плюс 17,2 °С. Абсолютный минимум температуры приходится на декабрь минус 59 °С, а абсолютный максимум на июнь-июль плюс 35 °С.

Исследуемый район относится к влажному климату. За год здесь выпадает 572 мм осадков, основное количество которых (366 мм) выпадает в теплое время года (с апреля по октябрь). В годовом ходе количество летних осадков значительно преобладает над зимними (более чем в 1,5 раза).

Относительная влажность воздуха, характеризующая степень насыщения воздуха водяным паром, в течение года в исследуемом районе изменяется от 71 до 85 %.

Продолжительная и холодная зима благоприятствует значительному накоплению снега. Время выпадения первого снега близко к дате перехода средней суточной температуры воздуха через 0 °С. Обычно появление снежного покрова наблюдается в начале октября (5.X), а к 18.X образуется устойчивый снежный покров, который лежит всю зиму. Максимальной высоты снежный покров достигает в третьей декаде марта.

Зимой преобладают ветры южные и юго-западные со средней скоростью 2,4 – 2,6 м/с, а летом - северные со средней скоростью 3,3 м/с. Средняя годовая скорость ветра равна 2,8 м/с. В весенние месяцы скорость ветра наибольшая и достигает 3,3 м/с. Наименьшая скорость ветра отмечается в январе и августе, равная 2,4 – 2,5 м/с.

4.2. Обоснование определения границ зон планируемого размещения линейных объектов

В целях обеспечения работ по строительству коммуникаций, ширина полосы отвода земельных участков определена в соответствии с СН 459-74, СН 456-73, 14278тм-т1, СН 467-74.

Испрашиваемые площади земельных участков формируются с учетом, что демонтируемые и проектируемые трубопроводы проложены в одном коридоре и ширина полосы отвода варьируется в зависимости от сближения трубопроводов, площадь отвода определена графическим способом.

Расчет испрашиваемых площадей земельных участков под строительство объекта представлен в таблице 4.2.

В соответствии с пунктом 6.1.7 СН 231.1311500.2015 «Обустройство нефтяных и газовых месторождений». Требования пожарной безопасности. Минимальные расстояния от устьев скважин, зданий и наружных установок объектов добычи и подготовки нефти и газа категорий А, Б, АН, БН до других объектов, не относящихся к объектам обустройства нефтяных и газовых месторождений, следует принимать в соответствии с таблицей 1 – 100м.

Таблица 4.2 – Расчет испрашиваемых площадей земельных участков

№ п.п.	Наименование участка	Общая площадь, га	Объект	Долгосрочная аренда	
				Размер, м	Площадь, га
Земли населенных пунктов МО город Мегийон					
1	Низконапорный водовод "т.вр. - КНС-4"	0,4214	Низконапорный водовод "т.вр. - КНС-4"	сложная конфигурация	0,4214
2	Низконапорный водовод "т.вр. - КНС-4"	0,0216	Низконапорный водовод "т.вр. - КНС-4"	сложная конфигурация	0,0216
3	Коридор коммуникаций	0,0201	Коридор коммуникаций	сложная конфигурация	0,0201
4	Коридор коммуникаций	0,1475	Коридор коммуникаций	сложная конфигурация	0,1475
5	Коридор коммуникаций	3,9424	Коридор коммуникаций	сложная конфигурация	3,9424
6	Коридор коммуникаций	0,0250	Коридор коммуникаций	сложная конфигурация	0,0250
7	Коридор коммуникаций	0,1820	Коридор коммуникаций	сложная конфигурация	0,1820
8	Коридор коммуникаций	3,2715	Коридор коммуникаций	сложная конфигурация	3,2715
9	Коридор коммуникаций	0,0340	Коридор коммуникаций	сложная конфигурация	0,0340
10	Коридор коммуникаций	0,1600	Коридор коммуникаций	сложная конфигурация	0,1600
11	Коридор коммуникаций	0,7010	Коридор коммуникаций	сложная конфигурация	0,7010
12	Коридор коммуникаций	0,0700	Коридор коммуникаций	сложная конфигурация	0,0700
13	Коридор коммуникаций	0,1670	Коридор коммуникаций	сложная конфигурация	0,1670
14	Коридор коммуникаций	0,0500	Коридор коммуникаций	сложная конфигурация	0,0500
15	Коридор коммуникаций	0,0465	Коридор коммуникаций	сложная конфигурация	0,0465
16	Коридор коммуникаций	0,0050	Коридор коммуникаций	сложная конфигурация	0,0050
17	Коридор коммуникаций	0,0065	Коридор коммуникаций	сложная конфигурация	0,0065
18	Коридор коммуникаций	0,0050	Коридор коммуникаций	сложная конфигурация	0,0050
19	Коридор коммуникаций	0,4131	Коридор коммуникаций	сложная конфигурация	0,4131
Всего по объекту:		9,6896			9,6896

4.3. Обоснование определения границ зон планируемого размещения линейных объектов, подлежащих переносу (переустройству) из зон планируемого размещения линейных объектов

Линейные объекты, подлежащие переносу (переустройству), отсутствуют.

4.4. Обоснование определения предельных параметров застройки территории в границах зон планируемого размещения объектов капитального строительства, входящих в состав линейных объектов

Предельные параметры разрешенного строительства, реконструкции объектов капитального строительства, входящих в состав линейных объектов в границах зон их планируемого размещения в данном проекте отсутствуют.

4.5. Ведомость пересечений границ зон планируемого размещения линейного объекта (объектов) с сохраняемыми объектами капитального строительства (здание, строение, сооружение, объект, строительство которого не завершено), существующими и строящимися на момент подготовки проекта планировки территории

Пересечения подземных коммуникаций

Ведомость пересечения с подземными коммуникациями приведена в таблице 4.5.1

Таблица 4.5.1

NN п/п	Местоположе ние точки пересечения		Наименование перехода	Характеристика коммуникаций					Владелец пересекаемых коммуникаций
	пк	+		Диаметр трубопрово да, кабеля	Глубина заложения или провис, м	Расстояние от левой опоры ЛЭП	Расстояние от правой опоры ЛЭП		
Низконапорный водовод «т.вр.- КНС-4»									
6	0	09	водовод ст/пл	d-325	1.2				ПАО «СН-МНГ»
7	0	64	нефтепровод	d-325	1.2				ПАО «СН-МНГ»
8	0	89	водовод	d-89	2.2				ПАО «СН-МНГ»
9	2	43	водовод	d-219	1.8				ПАО «СН-МНГ»
10	3	05	кабель связи		2.0				АО "СвязьТрансНеф ть"ПАО "Ростелеком"
11	3	26	трубопровод нед.	d-219	-				ПАО «СН-МНГ»
12	3	65	водовод ст/пл	d-250	1.2				ПАО «СН-МНГ»
13	3	74	ВЛ 6кВ Ф 9	3пр.	Н-7.90	10.0	46.0		ПАО «СН-МНГ»
14	4	02	водовод ст/пл	d-250	1.2				ПАО «СН-МНГ»

Пересечения автомобильных дорог

Ведомость пересечений с автомобильными дорогами приведена в таблице 4.5.2

Таблица 4.5.2

NN п/п	Пикетажное значение препятствия			Угол пересечения	Наименование дороги	Ведомственная принадлежность	Категория или класс дороги	Ширина земляного полотна, путь кол.	Ширина и тип проезжей части
	км	ПК	+						
Низконапорный водовод «т.вр. - КНС-4»									
2	1	0	54	61	автодорога	ПАО «СН-МНГ»	щебень	15	10
3	1	1	53	84	Автодорога «Лангепас- Мегийон» 189км+805м	КУ «Управление автомобильных дорог»	асфаль т	21	21
4	1	3	55	88	автодорога	ПАО «СН-МНГ»	асфаль т	18	12

4.6. Ведомость пересечений границ зон планируемого размещения линейного объекта (объектов) с объектами капитального строительства, строительство которых запланировано в соответствии с ранее утвержденной документацией по планировке территории

Ранее, на данной территории, проект планировки и межевания не разрабатывался.

4.7. Ведомость пересечений границ зон планируемого размещения линейного объекта (объектов) с водными объектами (в том числе с водотоками, водоемами, болотами и т.д.)

NN п/п	Пикетажное значение препятствия		Наименование препятствия	Характеристика препятствия			
	пк	+		Длина перехода, м	Максимальная глубина на пересечении, м	Отметка уреза воды, м	Примечания
			Пересечений нет				

4.8. Инженерные изыскания

Цель изысканий: комплексное изучение природных и техногенных условий территории объектов строительства. Получение материалов о природных условиях территории, материалов, необходимых для проведения расчетов оснований фундаментов конструкции и выполнения земельных работ, материалов, необходимых для обоснования компоновки зданий, строений, сооружений и их объемно планировочных решений, разработки мероприятий по охране окружающей среды, разработки ПОС. Работы выполнены в системе координат МСК-86 и принятой в Российской Федерации системе абсолютных высот, отсчет которых ведется от нуля футштока в Кронштадте (Балтийской системе высот 1977 г.) Планово-высотное обоснование увязано с существующей в районе работ опорной геодезической сетью ранее выполненных работ (по согласованию с Заказчиком). Программа составлена без отступлений от требований технического задания и нормативно - технической документации (НТД). Весь комплекс топографо-геодезических работ выполнен с достаточной степенью точности и полноты с учетом требований следующих инструкций:

- СП 47.13330.2012 «Инженерные изыскания для строительства. Основные ГКИНП (ОНТА)-2-262-02 «Инструкция по развитию съемочного обоснования и съемке ситуации рельефа с применением глобальных навигационных спутниковых систем Глонасс и GPS»;
 - Условные знаки для топографических планов масштабов 1:5000, 1:2000, 1:1000, 1:500, Москва «Недра» 1989.
 - СП 11-104-97 «Инженерно-геодезические изыскания для строительства»;
 - СП 11-104-97 «Инженерно-геодезические изыскания для строительства. Часть II
- Выполнение съемки подземных коммуникаций при инженерно-геодезических изысканиях для строительства». Инженерные изыскания выполнены в соответствии с программой инженерных изысканий.. Программой инженерных изысканий предусмотрены следующие виды ИИ:
1. Инженерно-экологические изыскания, выполненные ООО «РосНефтеГазПроект», 2019 год;
 2. Инженерно-геологические изыскания, выполненные ООО «РосНефтеГазПроект», 2019 год;
 3. Инженерно-геодезические изыскания, выполненные ООО «РосНефтеГазПроект», 2019 год;
 4. Инженерно-гидрометеорологические изыскания, выполненные ООО «РосНефтеГазПроект», 2019 год.

Отчеты по вышеуказанным видам инженерных изысканий записаны на диск, прилагаемый к Проекту планировки и межевания территории.



5. ОСНОВНАЯ ЧАСТЬ ПРОЕКТА МЕЖЕВАНИЯ ТЕРРИТОРИИ
5.1. Текстовая часть проекта межевания территории

5.1.1 Перечень и сведения о площади образуемых земельных участков, в том числе возможные способы их образования

Проектируемые трубопроводы расположены на землях населенных пунктов г.Мегион. Право на пользование земельными участками под объектами нефтедобычи в лицензионных границах месторождения принадлежит ПАО «Славнефть-Мегионнефтегаз».

Данным проектом планировки и проектом межевания предусматриваются действия по градостроительной подготовке земельных участков в целях определения их границ. На основании решений, закрепленных в чертежах проекта межевания, будут готовиться проекты границ земельных участков для их последующего формирования, в соответствии с требованиями земельного законодательства.

Проект межевания разработан на участок общей площадью 9,6896 га. (Таблица 5.1)

Выбор трасс выполнен из условия минимизации нанесения ущерба окружающей природной среде и обеспечения высокой надежности и безаварийности в период эксплуатации.

На месторождении принята коридорная система прокладки коммуникаций. Ширина вновь проектируемых земельных участков меняется в зависимости от характеристик грунтов, рельефа местности и характеристик лесных насаждений вдоль трассы.

Образуемые земельные участки часть КК 86:19:0030203, часть КН 86:19:0000000:2491, часть КН 86:19:0010100:57, часть КН 86:19:0010100:56, часть КК 86:19:0000000, часть 86:19:0010100:54, часть КН 86:19:0000000:90, часть КН 86:19:0000000:101, часть КН 86:19:0000000:2300, часть КН 86:19:0010100:29, часть КН 86:19:0010100:63, часть КН 86:19:0010100:67, часть КН 86:19:0010100:71, часть КН 86:19:0010100:78, часть КН 86:19:0010100:92, часть КН 86:19:0030301:11, часть КН 86:19:0000000:17, часть КН 86:19:0030401:25, 86:19:0010100:55:ЗУ1.

5.1.2 Перечень и сведения о площади образуемых земельных участков, которые будут отнесены к территориям общего пользования или имуществу общего пользования, в том числе в отношении которых предполагаются резервирование и (или) изъятие для государственных или муниципальных нужд

Изъятие земельных участков для государственных и муниципальных нужд для размещения проектируемого объекта не требуется.

5.1.3 Вид разрешенного использования образуемых земельных участков

Вид разрешенного использования для земель населенных пунктов - недропользование (Приказ Минэкономразвития России №540).

Таблица 5.1 Площади испрашиваемых земельных участков под линейный объект капитального строительства

Кадастровый (условный) номер	Площадь земельного участка, га	Наименование участка	Вид разрешенного использования	Категория земель	Местоположение земельного участка	Способ образования земельного участка
86:19:0030203:ЗУ1	0,4214	Низконапорный водовод "г.вр. - КНС-4"	Недропользование	Земли населенных пунктов	Ханты-Мансийский автономный округ-Югра, г.Мегион	Образование из земель, находящихся в государственной или муниципальной собственности
86:19:0000000:2491:ЗУ1	0,0216	Низконапорный водовод "г.вр. - КНС-4"	Недропользование	Земли населенных пунктов	Ханты-Мансийский автономный округ-Югра, г.Мегион	Образование ЗУ путем раздела ЗУ с КН 86:19:0000000:2491 с
						сохранением исходного ЗУ в измененных границах
86:19:0010100:57:ЗУ1	0,0201	Коридор коммуникаций	Недропользование	Земли населенных пунктов	Ханты-Мансийский автономный округ-Югра, г.Мегион	Образование ЗУ путем раздела ЗУ с КН 86:19:0010100:57 с сохранением исходного в измененных границах
86:19:0010100:56:ЗУ1	0,1475	Коридор коммуникаций	Недропользование	Земли населенных пунктов	Ханты-Мансийский автономный округ-Югра, г.Мегион	Образование ЗУ путем раздела ЗУ с КН 86:19:0010100:56 с сохранением исходного в измененных границах
86:19:0000000	3,9424	Коридор коммуникаций	Недропользование	Земли населенных пунктов	Ханты-Мансийский автономный округ-Югра, г.Мегион	Образование из земель, находящихся в государственной или муниципальной собственности
86:19:0010100:54:ЗУ1	0,025	Коридор коммуникаций	Недропользование	Земли населенных пунктов	Ханты-Мансийский автономный округ-Югра, г.Мегион	Образование ЗУ путем раздела ЗУ с КН 86:19:0010100:54 с сохранением исходного в измененных границах
86:19:0000000:90:ЗУ1	0,182	Коридор коммуникаций	Недропользование	Земли населенных пунктов	Ханты-Мансийский автономный округ-Югра, г.Мегион	Образование ЗУ путем раздела ЗУ с КН 86:19:0010100:90 с сохранением исходного в измененных границах
86:19:0000000:101:ЗУ1	3,2715	Коридор коммуникаций	Недропользование	Земли населенных пунктов	Ханты-Мансийский автономный округ-Югра, г.Мегион	Образование ЗУ путем раздела ЗУ с КН 86:19:0010100:101 с сохранением исходного в измененных границах
86:19:0000000:2300:ЗУ1	0,034	Коридор коммуникаций	Недропользование	Земли населенных пунктов	Ханты-Мансийский автономный округ-Югра, г.Мегион	Образование ЗУ путем раздела ЗУ с КН 86:19:0000000:2300 с сохранением исходного в измененных границах

86:19:0010100:29:ЗУ1	0,16	Коридор коммуникаций	Недропользование	Земли населенных пунктов	Ханты-Мансийский автономный округ-Югра, г.Мегион	Образование ЗУ путем раздела ЗУ с КН 86:19:0010100:29 с сохранением исходного в измененных границах
86:19:0010100:63:ЗУ1	0,701	Коридор коммуникаций	Недропользование	Земли населенных пунктов	Ханты-Мансийский автономный округ-Югра, г.Мегион	Образование ЗУ путем раздела ЗУ с КН 86:19:0010100:63 с сохранением исходного в измененных границах
86:19:0010100:67:ЗУ1	0,07	Коридор коммуникаций	Недропользование	Земли населенных пунктов	Ханты-Мансийский автономный округ-Югра, г.Мегион	Образование ЗУ путем раздела ЗУ с КН 86:19:0010100:67 с сохранением исходного в измененных границах
86:19:0010100:71:ЗУ1	0,167	Коридор коммуникаций	Недропользование	Земли населенных пунктов	Ханты-Мансийский автономный округ-Югра, г.Мегион	Образование ЗУ путем раздела ЗУ с КН 86:19:0010100:71 с сохранением исходного в измененных границах
86:19:0010100:78:ЗУ1	0,05	Коридор коммуникаций	Недропользование	Земли населенных пунктов	Ханты-Мансийский автономный округ-Югра, г.Мегион	Образование ЗУ путем раздела ЗУ с КН 86:19:0010100:78 с сохранением исходного в измененных границах
86:19:0010100:92:ЗУ1	0,0465	Коридор коммуникаций	Недропользование	Земли населенных пунктов	Ханты-Мансийский автономный округ-Югра, г.Мегион	Образование ЗУ путем раздела ЗУ с КН 86:19:0010100:92 с сохранением исходного в измененных границах
86:19:0030301:11:ЗУ1	0,005	Коридор коммуникаций	Недропользование	Земли населенных пунктов	Ханты-Мансийский автономный округ-Югра, г.Мегион	Образование ЗУ путем раздела ЗУ с КН 86:19:0030300:11 с сохранением исходного в измененных границах
86:19:0000000:17:ЗУ1	0,0065	Коридор коммуникаций	Недропользование	Земли населенных пунктов	Ханты-Мансийский автономный округ-Югра, г.Мегион	Образование ЗУ путем раздела ЗУ с КН 86:19:0000000:17 с сохранением исходного в измененных границах
86:19:0030401:25:ЗУ1	0,005	Коридор коммуникаций	Недропользование	Земли населенных пунктов	Ханты-Мансийский автономный округ-Югра, г.Мегион	Образование ЗУ путем раздела ЗУ с КН 86:19:0030401:25 с сохранением исходного в измененных границах
86:19:0010100:55:ЗУ1	0,4131	Коридор коммуникаций	Недропользование	Земли населенных пунктов	Ханты-Мансийский автономный округ-Югра, г.Мегион	Образование ЗУ путем раздела ЗУ с када. номером 86:19:0010100:55 с сохранением исходного ЗУ в измененных границах

В соответствии с пунктом 6.1.7 СН 231.1311500.2015 Минимальные расстояния от устьев скважин, зданий и наружных установок объектов добычи и подготовки нефти и газа категорий АН до других объектов, следует принимать в соответствии с таблицей 1.


Земельные (лесные) участки, предусмотренные под Узлы задвижек (вырубка), после строительства и рекультивации нарушенных земель, предусмотрены к сдаче собственнику.

5.1.4. Целевое назначение лесов, вид (виды) разрешенного использования лесного участка, количественные и качественные характеристики лесного участка, сведения о нахождении лесного участка в границах особо защитных участков лесов (в случае, если подготовка проекта межевания территории осуществляется в целях определения местоположения границ образуемых и (или) изменяемых лесных участков)

5.1.5. Сведения о границах территории, в отношении которой утвержден проект межевания, содержащие перечень координат характерных точек этих границ в системе координат, используемой для ведения Единого государственного реестра недвижимости

5.1.6. Чертежи межевания территории для размещения линейных объектов Ханты-Мансийского автономного округа – Югры «Обустройство Ватинского месторождения нефти. Нефтегазопроводы и низконапорный водовод (VI очередь)».

Чертеж межевания территории
"Обустройство Волжского месторождения нефти. Неприезжароводы и нижнекатарный водобой (VI очередь)"
Земельный участок: ПАО "Славнефть-Мезоннефтегаз"
Масштаб 1:5000

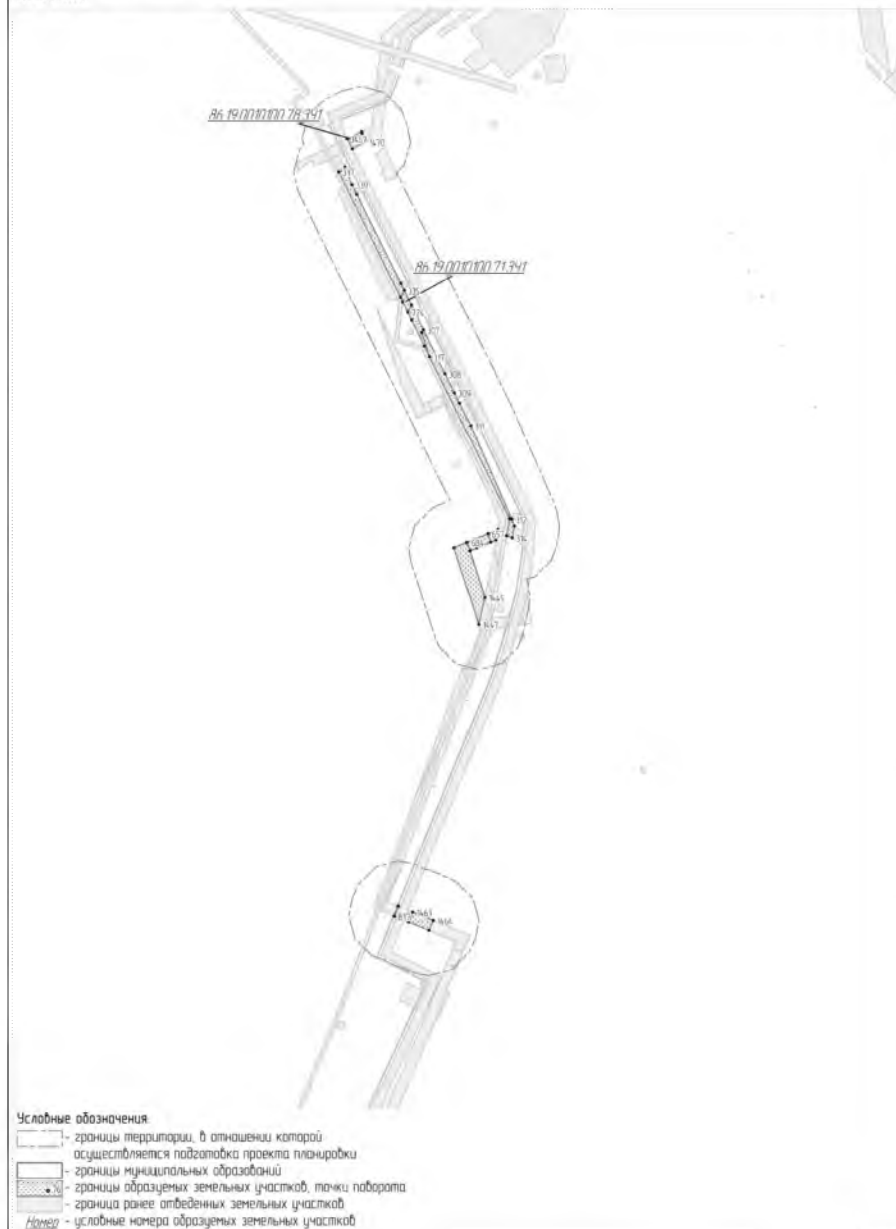


Лист 1 из 8
Формат А4

Чертеж межевания территории
"Обустройство Волжского месторождения нефти. Неприезжароводы и нижнекатарный водобой (VI очередь)"
Земельный участок: ПАО "Славнефть-Мезоннефтегаз"
Масштаб 1:5000



Лист 3 из 8
Формат А4

Чертеж межевания территории
"Обустройство Волжского месторождения нефти. Неприезжароводы и нижнекатарный водобой (VI очередь)"
Земельный участок: ПАО "Славнефть-Мезоннефтегаз"
Масштаб 1:5000

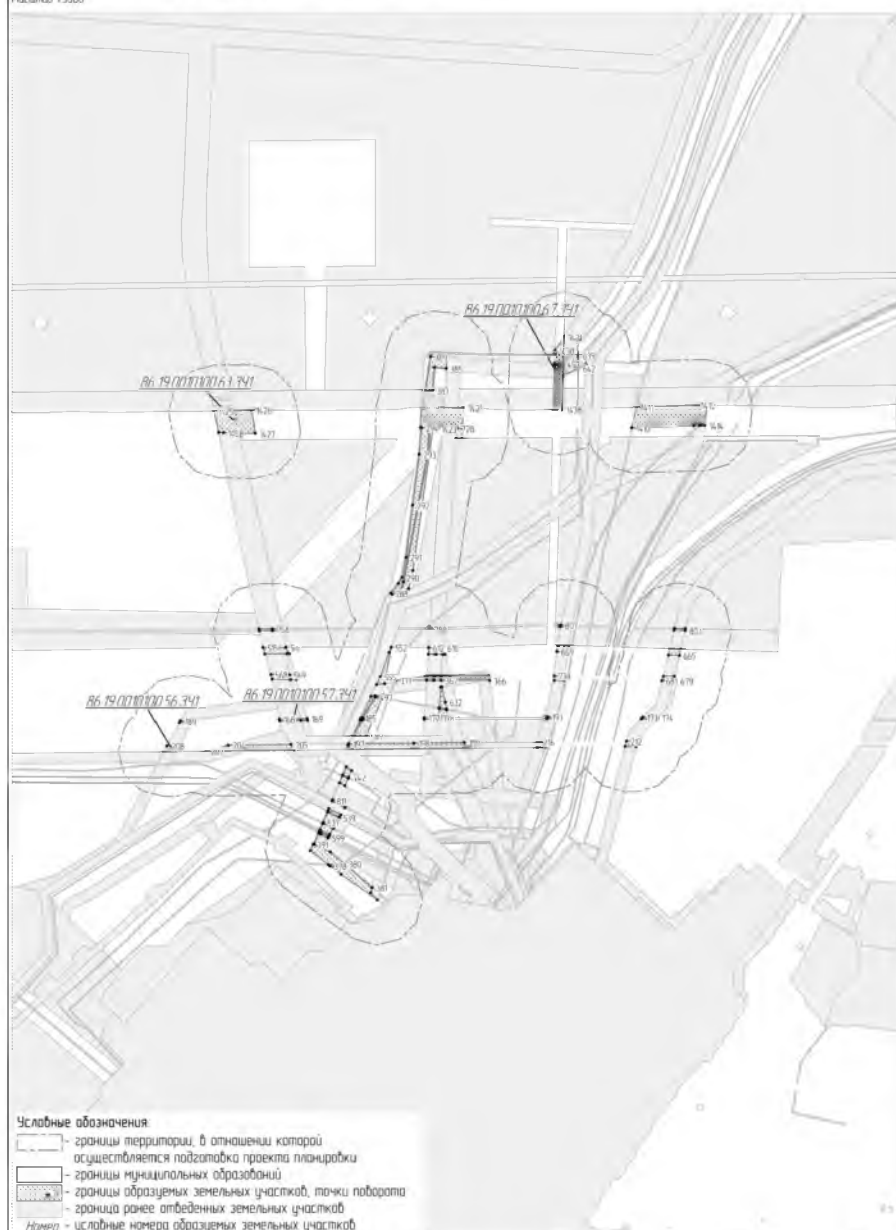


Лист 2 из 8
Формат А4

Чертеж межевания территории
"Обустройство Волжского месторождения нефти. Неприезжароводы и нижнекатарный водобой (VI очередь)"
Земельный участок: ПАО "Славнефть-Мезоннефтегаз"
Масштаб 1:5000




Лист 4 из 8
Формат А4

Чертеж некабальной территории
"Обустройство Волжского месторождения нефти. Нефтегазопроводы и наконечный водовод IV очереди"
Земельный участок, ПАО "Славнефть-Мезоннефтегаз"
Масштаб 1:5000

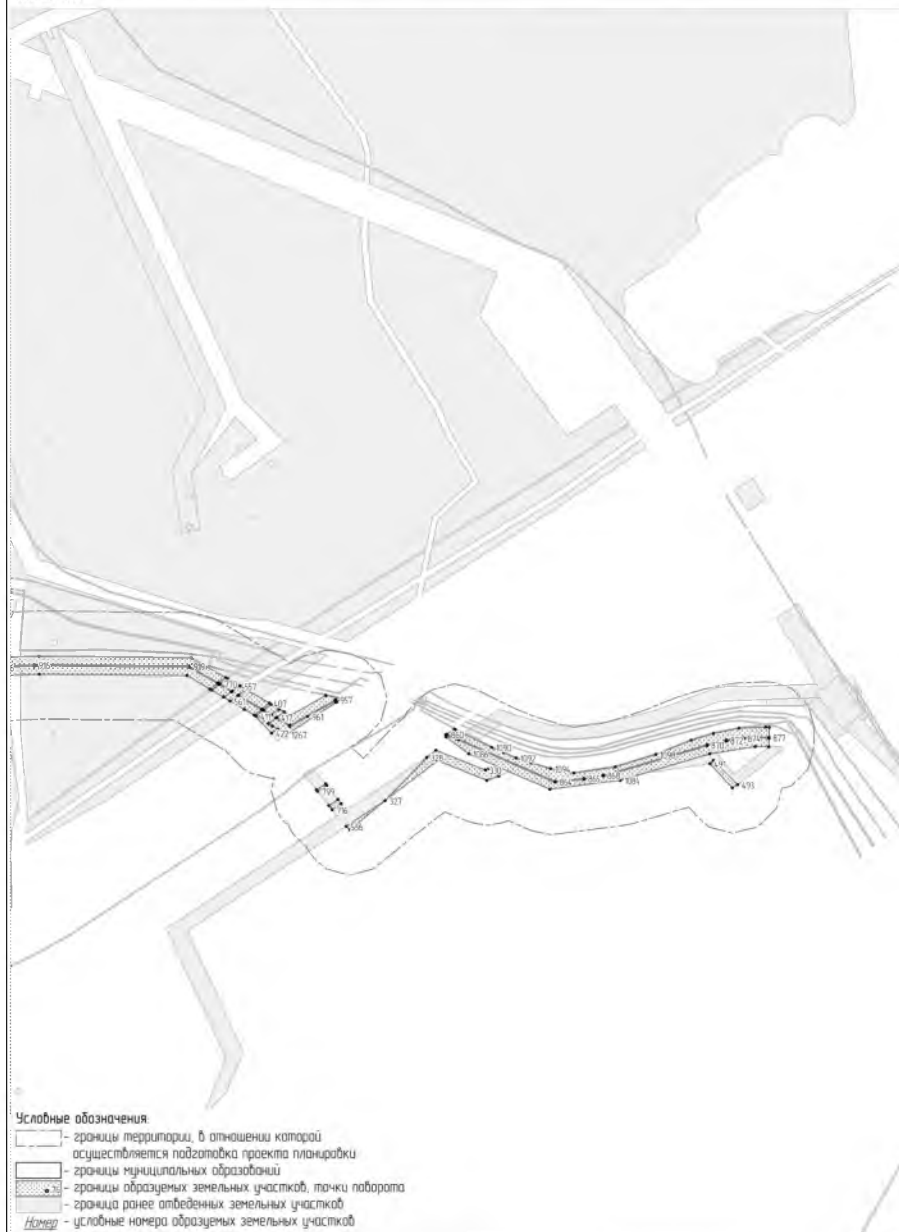

Лист 5 из 8
Формат А4

Чертеж некабальной территории
"Обустройство Волжского месторождения нефти. Нефтегазопроводы и наконечный водовод IV очереди"
Земельный участок, ПАО "Славнефть-Мезоннефтегаз"
Масштаб 1:5000

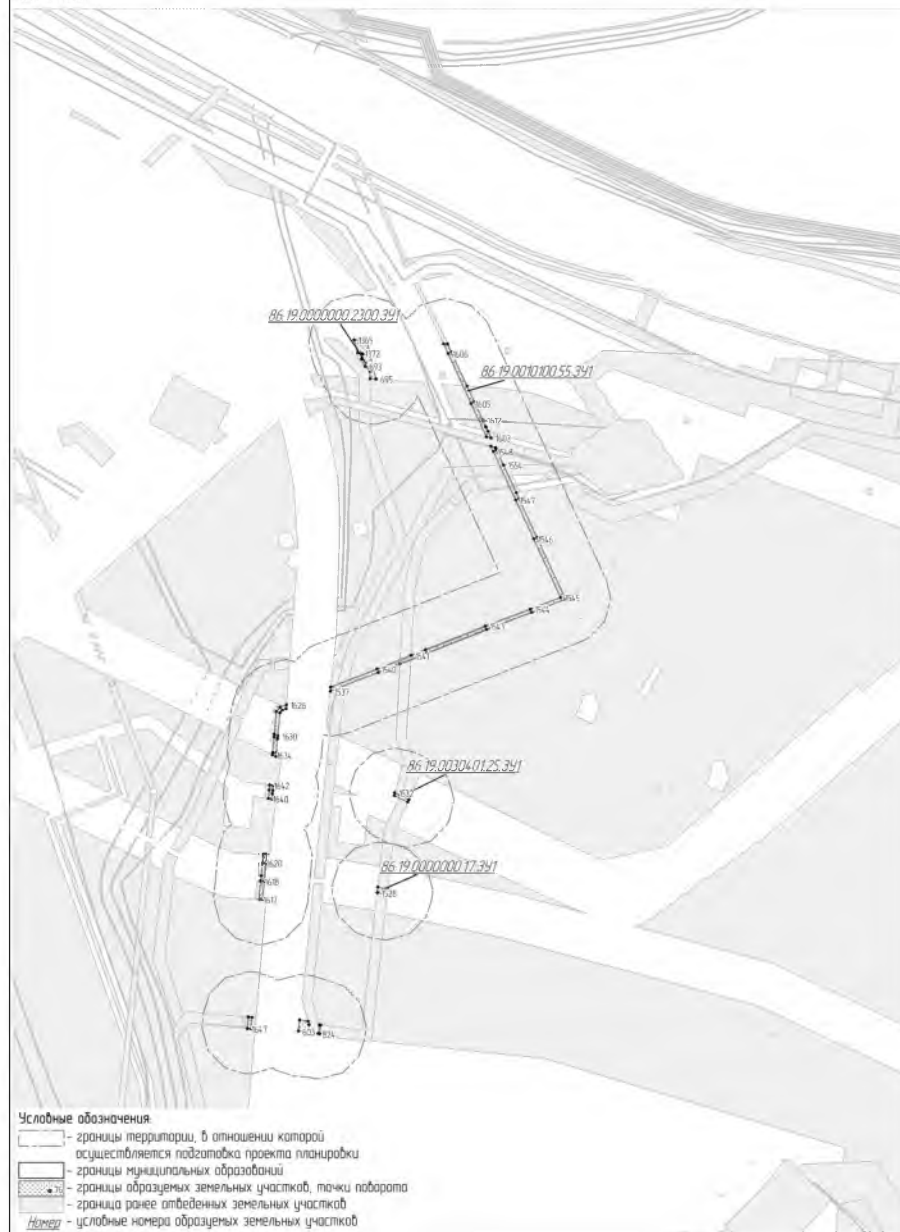


Лист 7 из 8
Формат А4

Чертеж некабальной территории
"Обустройство Волжского месторождения нефти. Нефтегазопроводы и наконечный водовод IV очереди"
Земельный участок, ПАО "Славнефть-Мезоннефтегаз"
Масштаб 1:5000



Лист 6 из 8
Формат А4

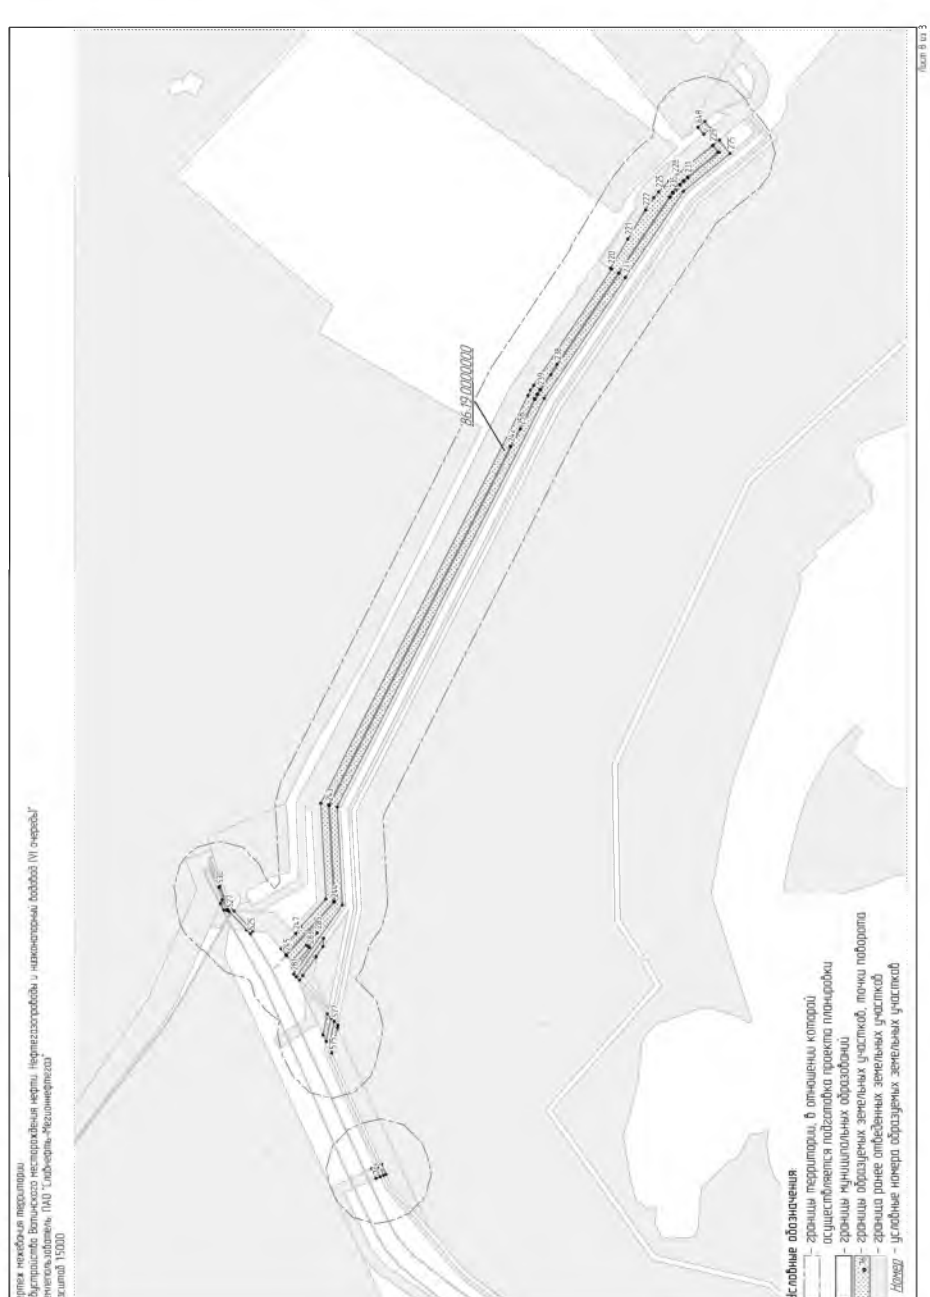

Лист 8 из 8
Формат А4

N тчк	X	Y
86:19:0030203:3Y1	---	---
1	962346,57	4395280,91
2	962349,14	4395289,80
3	962339,46	4395304,36
4	962322,70	4395331,15
5	962323,58	4395331,61
6	962325,36	4395329,08
7	962349,52	4395291,06
8	962350,02	4395292,85
9	962332,34	4395324,87
10	962342,19	4395330,58
11	962343,06	4395331,09
12	962349,27	4395334,70
13	962358,71	4395340,17
14	962352,44	4395350,22
15	962352,28	4395350,46
16	962348,92	4395361,10
17	962338,08	4395355,14
18	962335,54	4395353,76
19	962335,54	4395353,74
20	962334,64	4395353,25
21	962327,98	4395349,62
22	962327,12	4395349,14
23	962320,83	4395345,69
24	962286,50	4395407,76
25	962286,11	4395407,70
26	962294,69	4395391,32
27	962315,21	4395347,73
28	962317,08	4395343,60
29	962316,20	4395343,11
30	962314,57	4395346,04
31	962293,42	4395390,10
32	962283,92	4395407,39
33	962276,85	4395406,37
34	962289,76	4395384,81
35	962311,50	4395345,48
36	962313,66	4395341,73
37	962312,74	4395341,22
38	962319,37	4395329,40
39	962320,26	4395329,87
40	962324,18	4395322,98
41	962273,09	4395409,88
42	962269,59	4395415,75
43	962255,38	4395413,74
44	962250,55	4395441,62
45	962230,86	4395438,10
46	962236,62	4395404,65
47	962280,65	4395397,23
48	962275,32	4395406,15
49	962237,37	4395400,71
50	962239,05	4395391,14
51	962281,86	4395411,13
52	962273,28	4395426,76
53	962262,99	4395443,85
54	962256,36	4395442,67
55	962270,15	4395417,54
56	962274,61	4395410,10
57	962316,11	4395416,04
58	962314,29	4395429,71
59	962313,92	4395430,93
60	962298,07	4395428,12
61	962304,07	4395417,21
62	962311,23	4395415,85
63	962311,40	4395415,37
64	962390,62	4395225,39
65	962389,77	4395239,54
66	962396,75	4395250,70
67	962399,26	4395255,50
68	962396,72	4395258,14
69	962392,35	4395262,61
70	962390,77	4395259,67
71	962394,32	4395254,35
72	962387,32	4395243,22
73	962384,31	4395247,72
74	962381,58	4395242,67
75	962380,85	4395241,50
76	962383,49	4395237,12
77	962385,83	4395233,23
78	962367,88	4395242,70
79	962369,39	4395244,91
80	962373,21	4395252,18
81	962363,84	4395266,97
82	962361,36	4395253,61
83	962367,23	4395243,88
84	962380,38	4395220,65
85	962386,17	4395230,72
86	962385,24	4395232,29
87	962382,90	4395236,16
88	962380,25	4395240,55
89	962376,80	4395235,06
90	962374,30	4395231,36
91	962376,88	4395226,79
92	962376,26	4395225,84
93	962378,50	4395221,88
94	962379,12	4395222,82
95	962382,76	4395230,31
96	962383,86	4395231,98
97	962382,21	4395233,09
98	962381,09	4395231,41

99	962373,77	4395253,21
100	962376,79	4395258,95
101	962365,99	4395275,08
102	962364,30	4395269,41
103	962364,28	4395269,32
104	962364,12	4395268,41
105	962284,43	4395411,50
106	962278,26	4395422,66
107	962276,96	4395425,49
108	962276,12	4395428,58
109	962272,88	4395445,64
110	962264,34	4395444,10
111	962278,26	4395422,65
112	962284,13	4395411,46
113	962321,68	4395416,85
114	962320,78	4395421,19
115	962319,12	4395431,83
116	962315,17	4395431,14
117	962315,55	4395429,92
118	962317,41	4395416,24
119	962370,49	4395238,08
120	962373,06	4395242,41
121	962375,85	4395247,84
122	962373,82	4395251,19
123	962370,29	4395244,32
124	962368,43	4395241,74
125	962384,03	4395272,80
126	962376,48	4395285,05
127	962375,63	4395286,61
128	962372,21	4395292,86
129	962370,60	4395290,71
130	962370,26	4395289,53
131	962375,42	4395283,18
132	962318,75	4395394,49
133	962318,48	4395398,28
134	962316,64	4395412,08
135	962312,76	4395411,52
136	962323,62	4395407,49
137	962323,51	4395408,15
138	962322,51	4395412,92
139	962317,95	4395412,26
140	962318,68	4395406,79
141	962331,24	4395367,59
142	962328,84	4395377,65
143	962322,80	4395382,97
144	962376,39	4395248,88
145	962379,49	4395254,91
146	962377,43	4395258,02
147	962374,37	4395252,22
86:19:0000000:2491:3Y1	---	---
148	962237,36	4395400,71
149	962275,32	4395406,15
150	962273,10	4395409,87
151	962236,61	4395404,64
152	962276,84	4395406,38
153	962283,92	4395407,39
154	962281,86	4395411,13
155	962274,62	4395410,09
156	962322,51	4395412,92
157	962321,69	4395416,84
158	962317,41	4395416,22
159	962317,94	4395412,27
160	962316,64	4395412,08
161	962316,11	4395416,04
162	962311,40	4395415,37
163	962312,77	4395411,53
164	962286,50	4395407,76
165	962284,43	4395411,50
166	962284,13	4395411,46
167	962286,10	4395407,71
86:19:0010100:57:3Y1	---	---
168	961247,70	4393910,88
169	961248,22	4393941,73
170	961246,25	4393942,28
171	961246,12	4393934,81
172	961245,71	4393911,28
173	961249,71	4394313,33
174	961249,58	4394330,12
175	961247,58	4394328,15
176	961247,71	4394311,38
177	961249,15	4394071,52
178	961249,25	4394087,42
179	961247,48	4394087,44
180	961247,42	4394079,94
181	961247,22	4394079,94
182	961247,22	4394078,94
183	961247,42	4394078,94
184	961247,38	4394071,40
185	961248,79	4394001,18
186	961248,87	4394015,46
187	961246,87	4394014,60
188	961246,80	4394000,24
189	961245,81	4393801,09
190	961246,04	4393814,89
191	961244,03	4393813,81
192	961243,80	4393800,00
193	961249,89	4394207,96
194	961249,95	4394218,51
195	961247,95	4394218,02

196	961247,89	4394206,99
86:19:0010100:56:3Y1	---	---
197	961220,43	4393987,86
198	961221,26	4394060,20
199	961221,73	4394115,84
200	961215,77	4394117,94
201	961215,27	4394060,24
202	961214,51	4393992,64
203	961218,77	4393987,06
204	961218,91	4393854,22
205	961219,70	4393923,76
206	961213,76	4393927,19
207	961212,66	4393830,00
208	961218,14	4393786,10
209	961218,30	4393799,85
210	961212,28	4393796,56
211	961212,12	4393782,80
212	961223,26	4394295,22
213	961223,37	4394307,67
214	961217,36	4394306,08
215	961217,27	4394293,62
216	961222,44	4394198,11
217	961222,51	4394207,63
218	961216,53	4394205,44
219	961216,44	4394196,19
86:19:0000000	---	---
220	963667,20	4397511,89
221	963647,64	4397544,25
222	963628,16	4397576,46
223	963623,65	4397583,46
224	963618,88	4397590,00
225	963613,76	4397596,26
226	963608,25	4397602,21
227	963602,45	4397607,85
228	963596,24	4397613,21
229	963554,28	4397647,43
230	963548,17	4397640,15
231	963581,95	4397612,61
232	963586,43	4397608,74
233	963590,68	4397604,61
234	963594,66	4397600,21
235	963598,40	4397595,61
236	963601,85	4397590,77
237	963658,37	4397506,60
238	963726,24	4397405,59
239	963744,85	4397377,87
240	963748,11	4397372,69
241	963751,06	4397367,33
242	963777,69	4397314,80
243	963979,13	4396917,76
244	963973,36	4396811,00
245	964026,01	4396752,31
246	964031,44	4396758,99
247	964015,30	4396775,92
248	964009,86	4396783,04
249	963982,03	4396814,04
250	963987,74	4396919,57
251	963758,57	4397371,29
252	963755,59	4397377,12
253	963751,98	4397382,50
254	963665,69	4397510,98
255	964025,44	4396751,43
256	963972,33	4396810,63
257	963978,11	4396917,54
258	963766,93	4397333,77
259	963766,95	4397333,77
260	963750,16	4397366,87
261	963747,25	4397372,20
262	963744,01	4397377,34
263	963732,77	4397394,08
264	963732,75	4397394,07
265	963657,52	4397506,08
266	963601,03	4397590,20
267	963597,60	4397595,00
268	963593,90	4397599,56
269	963589,95	4397603,91
270	963585,76	4397608,00
271	963581,31	4397611,85
272	963546,77	4397640,03
273	963553,51	4397648,05
274	963546,54	4397653,73
275	963534,84	4397638,76
276	963586,41	4397596,70
277	963650,22	4397501,70
278	963740,04	4397367,97
279	963969,50	4396915,72
280	963963,63	4396807,42
281	964017,46	4396730,96
282	964016,55	4396740,96
283	964000,06	4396760,16
284	964001,87	4396761,80
285	963991,58	4396776,45
286	964003,52	4396763,29
287	964019,83	4396744,95
288	961387,35	4394034,63
289	961398,03	4394042,82
290	961404,71	4394046,76
291	961427,10	4394051,20
292	961484,93	4394058,66



392	961100,71	4393967,40
393	961088,22	4393982,12
394	961085,56	4393978,65
395	961086,68	4393965,35
396	961102,19	4393945,22
397	962312,79	4395508,24
398	962312,23	4395524,07
399	962312,14	4395525,42
400	962311,14	4395525,35
401	962310,98	4395527,58
402	962310,77	4395530,61
403	962311,80	4395530,68
404	962311,94	4395532,73
405	962297,98	4395527,24
406	962293,64	4395506,24
407	961615,03	4396601,42
408	961613,80	4396603,08
409	961607,55	4396595,20
410	961606,89	4396594,37
411	961600,61	4396586,50
412	961595,74	4396594,73
413	961601,83	4396602,95
414	961602,47	4396603,82
415	961608,62	4396612,12
416	961605,35	4396617,83
417	961599,16	4396609,46
418	961598,52	4396608,59
419	961592,40	4396600,34
420	961589,66	4396604,96
421	961586,23	4396610,72
422	961581,79	4396603,72
423	961601,71	4396584,65
424	961607,97	4396592,54
425	961608,63	4396593,38
426	962281,88	4395548,34
427	962281,56	4395550,05
428	962281,35	4395551,19
429	962281,10	4395552,66
430	962279,14	4395563,42
431	962273,84	4395562,67
432	962261,26	4395560,86
433	962260,53	4395560,35
434	962261,50	4395546,99
435	962263,20	4395547,16
436	962278,19	4395548,11
437	962279,54	4395548,20
438	962279,81	4395548,20
439	962280,93	4395548,27
440	962280,94	4395548,26
441	962284,08	4395494,01
442	962291,80	4395495,37
443	962291,49	4395496,02
444	962292,48	4395496,26
445	962292,80	4395495,54
446	962313,31	4395499,14
447	962313,72	4395499,22
448	962312,85	4395507,24
449	962293,66	4395505,22
450	962282,12	4395504,35
451	962282,76	4395500,96
452	962289,76	4395502,38
453	962290,81	4395500,02
454	962289,80	4395499,77
455	962289,10	4395501,11
456	962282,94	4395499,99
457	961641,08	4394225,12
458	961650,78	4394231,55
459	961650,79	4394241,22
460	961635,96	4394241,04
461	961628,28	4394224,74
462	964011,11	4396724,35
463	964014,64	4396728,02
464	963984,65	4396770,63
465	963985,18	4396761,19
466	963992,94	4396750,16
467	964007,29	4396729,80
468	962279,47	4395521,04
469	962297,11	4395527,97
470	962300,12	4395542,57
471	962300,12	4395542,58
472	962301,35	4395548,41
473	962295,42	4395549,46
474	962290,79	4395538,47
475	962281,85	4395524,54
476	962279,82	4395521,37
477	962711,33	4394837,07
478	962733,73	4394848,56
479	962730,95	4394854,07
480	962718,44	4394850,44
481	962717,21	4394853,02
482	962706,57	4394847,56
483	962281,75	4395506,34
484	962292,76	4395507,16
485	962296,85	4395526,79
486	962279,19	4395519,85
487	961246,80	4394003,02
488	961246,86	4394014,60
489	961229,31	4394007,04
490	961229,30	4393993,07

491	961548,22	4397089,51
492	961551,76	4397093,09
493	961524,59	4397120,03
494	961521,03	4397114,03
495	961248,88	4394015,46
496	961248,82	4394004,17
497	961271,88	4394017,43
498	961270,51	4394024,81
499	962278,82	4395521,79
500	962279,51	4395522,74
501	962289,89	4395538,94
502	962294,37	4395549,65
503	962289,84	4395550,45
504	962282,36	4395538,47
505	962280,39	4395536,06
506	962278,42	4395533,96
507	962275,96	4395531,71
508	962272,11	4395522,62
509	962278,42	4395523,81
510	962278,79	4395521,97
511	962298,23	4395528,40
512	962312,03	4395533,85
513	962312,96	4395546,34
514	962302,34	4395548,23
515	961327,35	4393892,64
516	961327,56	4393918,16
517	961320,27	4393921,89
518	961320,25	4393919,35
519	961320,26	4393919,05
520	961320,11	4393894,80
521	963883,12	4395428,83
522	963839,11	4395425,10
523	963839,86	4395416,10
524	963873,79	4395426,64
525	964065,47	4396775,40
526	964069,62	4396779,80
527	964089,19	4396800,52
528	964090,88	4396802,32
529	964090,54	4396803,76
530	964100,18	4396826,89
531	964099,25	4396827,84
532	964092,51	4396810,06
533	964089,88	4396806,59
534	964089,57	4396807,91
535	964083,79	4396800,63
536	964062,97	4396778,58
537	961133,29	4395959,55
538	961145,01	4393964,44
539	961138,33	4395977,15
540	961127,35	4393970,95
541	962292,16	4395641,49
542	962291,40	4395646,04
543	962290,79	4395646,28
544	962289,71	4395646,69
545	962283,29	4395649,10
546	962282,19	4395649,50
547	962269,74	4395654,19
548	962266,16	4395655,53
549	962252,91	4395660,51
550	962251,79	4395660,00
551	962253,04	4395656,15
552	961327,43	4394034,72
553	961286,69	4394027,49
554	961285,50	4394018,46
555	961294,76	4394022,80
556	961321,81	4394032,55
557	961634,10	4396568,95
558	961630,00	4396575,87
559	961624,05	4396567,27
560	961623,43	4396566,38
561	961617,47	4396557,77
562	961621,58	4396550,86
563	961627,53	4396559,44
564	961628,15	4396560,35
565	961291,00	4393929,52
566	961291,14	4393923,41
567	961291,59	4393902,87
568	961297,65	4393901,57
569	961297,18	4393922,13
570	961297,07	4393928,00
571	963665,12	4396231,46
572	963672,91	4396237,10
573	963663,29	4396251,31
574	963656,22	4396245,77
575	963975,40	4396643,45
576	963978,78	4396650,57
577	963973,02	4396678,66
578	963968,80	4396674,36
579	963969,41	4396671,34
580	962708,86	4394863,91
581	962711,37	4394864,79
582	962705,67	4394875,86
583	962704,87	4394875,50
584	962694,86	4394871,74
585	962700,77	4394860,49
586	961478,63	4396686,43
587	961507,04	4396729,66
588	961474,71	4396690,45
589	962174,51	4394482,28

590	962187,78	4394505,56
591	962170,95	4394495,14
592	962172,24	4394482,07
593	962709,27	4394862,79
594	962701,35	4394859,46
595	962706,16	4394848,47
596	962716,91	4394853,98
597	962711,93	4394863,70
598	961120,43	4393956,63
599	961116,23	4393964,68
600	961105,55	4393958,65
601	961109,45	4393949,55
602	961121,49	4393954,59
603	964634,73	4395744,17
604	964647,14	4395745,59
605	964645,66	4395754,85
606	964641,86	4395755,92
607	964633,48	4395755,04
608	963981,69	4396656,31
609	963985,28	4396663,68
610	963980,52	4396686,86
611	963976,36	4396682,20
612	961327,05	4394076,44
613	961326,99	4394083,93
614	961326,98	4394084,93
615	961326,92	4394092,47
616	961319,70	4394094,68
617	961319,72	4394092,00
618	961319,77	4394084,46
619	961319,79	4394083,47
620	961319,85	4394075,99
621	963479,85	4395257,50
622	963486,60	4395262,06
623	963466,55	4395266,86
624	963461,00	4395262,07
625	961785,62	4394845,46
626	961803,12	4394855,46
627	961800,81	4394860,46
628	961783,21	4394850,87
629	961260,04	4394088,25
630	961282,80	4394089,67
631	961282,95	4394090,87
632	961266,34	4394094,98
633	961258,64	4394096,26
634	962694,41	4394872,64
635	962704,49	4394876,43
636	962705,21	4394876,77
637	962702,51	4394882,02
638	962688,63	4394883,92
639	961650,83	4394242,20
640	961650,92	4394251,29
641	961640,27	4394250,17
642	961636,44	4394242,06
643	963655,66	4396246,67
644	963662,70	4396252,19
645	963656,08	4396261,96
646	963649,16	4396257,12
647	963563,80	4397660,30
648	963570,19	4397667,93
649	963562,59	4397674,31
650	963556,39	4397666,35
651	962533,95	4395677,79
652	962537,94	4395677,05
653	962542,05	4395690,67
654	962545,01	4395700,11
655	962541,03	4395700,83
656	962538,21	4395691,84
657	959851,45	4393222,00
658	959856,25	4393233,21
659	959844,28	4393230,91
660	959841,90	4393225,13
661	961125,37	4393956,23
662	961132,26	4393959,09
663	961126,40	4393970,40
664	961119,88	4393966,73
665	961318,40	4394353,94
666	961318,82	4394341,73
667	961325,98	4394343,39
668	961325,56	4394355,62
669	961322,92	4394218,05
670	961330,08	4394219,10
671	961329,67	4394231,14
672	961322,51	4394230,10
673	962387,45	4395373,64
674	962396,04	4395381,03
675	962396,39	4395380,43
676	962397,07	4395381,08
677	962392,09	4395386,80
678	962382,48	4395378,45
679	961289,65	4394350,67
680	961289,67	4394346,90
681	961289,70	4394334,51
682	961295,70	4394336,10
683	961295,69	4394348,50
684	959841,84	4393199,03
685	959845,08	439320



788	961347,34	4394077,73
789	961349,38	4394077,82
790	961349,44	4394085,34
791	961349,45	4394086,36
792	961349,51	4394093,87
793	961347,51	4394093,75
794	961347,42	4394086,23
795	961347,42	4394085,26
796	963768,90	4395377,45
797	963809,87	4395389,40
798	963768,63	4395378,92
799	961517,34	4396654,68
800	961518,92	4396653,41
801	961525,47	4396663,80
802	961523,86	4396665,07
803	961346,12	4394360,34
804	961346,48	4394348,13
805	961348,50	4394348,57
806	961348,12	4394360,80
807	961352,24	4394222,46
808	961351,88	4394234,67
809	961349,90	4394234,20
810	961350,26	4394221,99
811	961157,05	4393969,48
812	961158,63	4393970,14
813	961150,84	4393984,19
814	961149,67	4393983,54
815	962271,00	4395522,43
816	962274,32	4395530,36
817	962273,32	4395529,44
818	962264,52	4395521,22
819	961122,64	4393955,08
820	961124,40	4393955,82
821	961118,96	4393966,20
822	961117,29	4393965,27
823	961121,57	4393957,14
824	964632,07	4395766,13
825	964641,56	4395767,38
826	964641,38	4395769,01
827	964631,83	4395767,89
828	961230,32	4393992,49
829	961246,79	4394000,24
830	961246,79	4394001,86
831	961273,21	4394017,02
832	961274,46	4394026,46
833	961271,55	4394025,20
834	962145,57	4394479,46
835	962152,32	4394480,14
836	962151,96	4394483,70
837	959427,98	4393118,54
838	959439,09	4393123,04
839	959438,98	4393123,32
840	959427,83	4393118,94
86:19:0010100:54:3Y1	---	---
841	963364,41	4395969,20
842	963359,57	4395969,67
843	963375,11	4395941,68
844	963376,13	4395939,86
845	963376,14	4395939,85
846	963376,81	4395938,65
847	963382,09	4395937,41
848	963378,60	4395943,65
849	963415,39	4395530,29
850	963416,03	4395539,79
851	963416,37	4395544,76
852	963417,16	4395556,25
853	963417,67	4395556,98
854	963413,18	4395556,50
855	963412,34	4395544,33
856	963412,00	4395539,36
857	963411,93	4395538,35
858	963411,43	4395531,02
859	963411,36	4395530,02
86:19:0000000:90:3Y1	---	---
860	961580,59	4396797,66
861	961580,43	4396798,11
862	961578,69	4396802,70
863	961575,34	4396810,85
864	961528,47	4396917,71
865	961531,98	4396949,51
866	961532,74	4396955,55
867	961533,32	4396959,14
868	961535,60	4396971,14
869	961538,93	4396984,13
870	961569,13	4397086,10
871	961571,76	4397096,00
872	961574,18	4397107,52
873	961574,95	4397112,11
874	961576,64	4397126,35
875	961577,06	4397132,48
876	961577,33	4397140,68
877	961577,21	4397154,47
878	961576,22	4397154,45
879	961576,33	4397140,69
880	961576,06	4397132,54
881	961575,64	4397126,44
882	961573,96	4397112,25
883	961573,22	4397107,80
884	961570,79	4397096,23

885	961568,17	4397086,39
886	961537,98	4396984,40
887	961534,61	4396971,35
888	961532,29	4396959,34
889	961531,76	4396955,70
890	961530,99	4396949,62
891	961527,44	4396917,56
892	961574,41	4396810,45
893	961577,75	4396802,36
894	961579,48	4396797,78
895	961579,89	4396796,61
896	962271,77	4395717,49
897	962268,96	4395734,16
898	962262,91	4395759,65
899	962253,58	4395784,17
900	962196,87	4395908,30
901	962192,65	4395916,67
902	962189,77	4395922,35
903	962181,61	4395935,79
904	962127,71	4396017,01
905	962127,13	4396016,08
906	962180,75	4395935,23
907	962188,89	4395921,87
908	962189,91	4395919,86
909	962195,97	4395907,85
910	962252,68	4395783,77
911	962261,96	4395759,36
912	962266,28	4395741,13
913	962267,97	4395733,95
914	962270,72	4395717,74
915	961655,86	4396299,90
916	961657,64	4396341,53
917	961657,80	4396346,82
918	961657,82	4396352,07
919	961656,24	4396512,78
920	961637,33	4396544,74
921	961636,71	4396543,86
922	961655,23	4396512,54
923	961656,82	4396352,04
924	961656,80	4396346,82
925	961656,62	4396341,58
926	961654,88	4396300,24
927	961655,22	4396300,23
928	962126,53	4396017,01
929	962127,10	4396017,94
930	962059,86	4396119,28
931	961950,22	4396141,46
932	961942,03	4396142,11
933	962059,24	4396118,39
934	961842,74	4396162,12
935	961839,68	4396163,75
936	961834,09	4396164,97
937	961813,87	4396170,17
938	961794,30	4396177,45
939	961684,95	4396224,87
940	961682,21	4396225,80
941	961679,49	4396226,14
942	961652,76	4396227,28
943	961653,45	4396243,27
944	961652,51	4396244,41
945	961652,29	4396239,71
946	961651,72	4396226,23
947	961679,40	4396225,11
948	961682,04	4396224,76
949	961684,58	4396223,91
950	961771,32	4396186,36
951	961793,92	4396176,54
952	961813,57	4396169,21
953	961833,87	4396163,98
954	961598,52	4396608,59
955	961599,16	4396609,46
956	961590,42	4396624,21
957	961618,88	4396674,69
958	961616,48	4396676,02
959	961615,94	4396675,20
960	961617,52	4396674,29
961	961600,23	4396643,65
962	961589,26	4396624,22
963	962283,29	4395649,10
964	962272,90	4395710,78
965	962271,86	4395710,91
966	962282,19	4395649,50
967	961939,51	4396143,63
968	961885,38	4396154,75
969	961869,99	4396156,68
970	961924,37	4396145,66
971	961937,25	4396143,81
972	962284,49	4395556,14
973	962292,75	4395569,12
974	962294,81	4395574,32
975	962294,93	4395579,93
976	962291,58	4395599,72
977	962291,19	4395596,09
978	962292,29	4395589,50
979	962293,92	4395579,84
980	962293,82	4395574,54
981	962291,86	4395569,58
982	962285,05	4395558,87

	983	962250,76	4395518,60
	984	962273,26	4395539,42
	985	962274,64	4395540,88
	986	962275,84	4395542,50
	987	962279,54	4395548,20
	988	962278,19	4395548,11
	989	962275,00	4395543,08
	990	962274,43	4395542,29
	991	962273,87	4395541,50
	992	962273,22	4395540,82
	993	962272,55	4395540,12
	994	962248,93	4395518,25
	995	962290,60	4395599,66
	996	962290,98	4395603,32
	997	962284,81	4395639,98
	998	962283,78	4395640,38
	999	961623,43	4396566,38
	1000	961624,05	4396567,27
	1001	961608,63	4396593,38
	1002	961607,97	4396592,54
	1003	961865,56	4396157,57
	1004	961861,71	4396159,39
	1005	961843,72	4396163,03
	1006	961846,80	4396161,39
	1007	961635,59	4396545,73
	1008	961636,23	4396546,63
	1009	961628,15	4396560,35
	1010	961627,53	4396559,44
	1011	961606,89	4396594,37
	1012	961607,55	4396595,20
	1013	961602,47	4396603,82
	1014	961601,83	4396602,95
	1015	962281,35	4395551,19
	1016	962282,19	4395552,54
	1017	962282,98	4395553,78
	1018	962283,54	4395556,50
	1019	962283,02	4395555,68
	1020	962281,10	4395552,66
86:19:0000000:101:3Y1	---	---	---
	1021	962120,99	4396008,11
	1022	962126,53	4396017,01
	1023	962059,24	4396118,39
	1024	961942,03	4396142,11
	1025	961939,78	4396142,28
	1026	961936,90	4396142,52
	1027	961894,07	4396148,62
	1028	961859,41	4396153,30
	1029	961842,74	4396162,12
	1030	961833,87	4396163,98
	1031	961813,57	4396169,21
	1032	961793,92	4396176,54
	1033	961771,32	4396186,36
	1034	961684,58	4396223,91
	1035	961682,04	4396224,76
	1036	961679,40	4396225,11
	1037	961651,72	4396226,23
	1038	961652,29	4396239,71
	1039	961652,51	4396244,41
	1040	961650,01	4396247,40
	1041	961642,34	4396232,33
	1042	961641,84	4396217,23
	1043	961680,23	4396215,72
	1044	961811,51	4396160,03
	1045	962053,70	4396109,08
	1046	962270,72	4395717,74
	1047	962267,97	4395733,95
	1048	962266,28	4395741,13
	1049	962261,96	4395759,36
	1050	962252,68	4395783,77
	1051	962195,97	4395907,85
	1052	962189,91	4395919,86
	1053	962188,89	4395921,87
	1054	962180,75	4395935,23
	1055	962127,13	4396016,08
	1056	962121,63	4396007,24
	1057	962128,40	4395997,00
	1058	962129,29	4395997,27
	1059	962130,99	4395993,09
	1060	962179,95	4395916,97
	1061	962252,13	4395758,99
	1062	962258,55	4395720,63
	1063	961579,89	4396796,61
	1064	961579,48	4396797,78
	1065	961577,75	4396802,36
	1066	961574,41	4396810,45
	1067	961527,44	4396917,56
	1068	961530,99	4396949,62
	1069	961531,76	4396955,70
	1070	961532,29	4396959,34
	1071	961534,61	4396971,35
	1072	961537,98	4396984,40
	1073	961568,17	4397086,39
	1074	961570,79	4397096,23
	1075	961573,22	4397107,80
	1076	961573,96	4397112,25
	1077	961575,64	4397126,44
	1078	961576,06	4397132,54
	1079	961576,33	4397140,69
	1080	961576,21	4397154,45



1179	961720,41	4396216,66
1180	961719,59	4396220,25
1181	961693,29	4396231,68
1182	961693,12	4396231,17
1183	961688,91	4396230,22
1184	961683,95	4396232,80
1185	961683,18	4396235,27
1186	961680,31	4396235,67
1187	961662,70	4396236,42
1188	961662,96	4396243,87
1189	961656,17	4396245,92
1190	961654,04	4396242,56
1191	961653,45	4396243,27
1192	961652,76	4396227,28
1193	961679,49	4396226,14
1194	961682,21	4396225,80
1195	961684,95	4396224,87
1196	961794,30	4396177,45
1197	961813,87	4396170,17
1198	961834,09	4396164,97
1199	962281,10	4395552,66
1200	962281,26	4395552,96
1201	962288,51	4395580,76
1202	962290,60	4395599,66
1203	962283,78	4395640,38
1204	962271,28	4395645,12
1205	962282,87	4395576,51
1206	962273,86	4395562,69
1207	962279,14	4395563,42
1208	962282,19	4395649,50
1209	962271,85	4395710,91
1210	962259,96	4395712,32
1211	962269,74	4395654,19
1212	961605,35	4396617,83
1213	961601,67	4396623,87
1214	961601,38	4396624,35
1215	961623,57	4396663,68
1216	961620,15	4396681,64
1217	961616,48	4396676,02
1218	961618,88	4396674,69
1219	961590,42	4396624,21
1220	961599,16	4396609,46
1221	961958,28	4396149,54
1222	961836,24	4396174,24
1223	961834,22	4396174,73
1224	961867,13	4396159,09
1225	961929,46	4396152,08
1226	962275,96	4395531,71
1227	962278,42	4395533,96
1228	962280,39	4395536,06
1229	962282,36	4395538,47
1230	962299,12	4395565,41
1231	962302,13	4395573,01
1232	962302,25	4395580,91
1233	962292,94	4395636,90
1234	962292,39	4395637,12
1235	962294,43	4395625,48
1236	962291,58	4395599,72
1237	962294,93	4395579,93
1238	962294,81	4395574,32
1239	962292,75	4395569,12
1240	962284,49	4395556,14
1241	962282,81	4395547,90
1242	962067,27	4396125,30
1243	962065,61	4396127,81
1244	961975,48	4396145,94
1245	961929,25	4396150,01
1246	961883,16	4396155,21
1247	961939,51	4396143,63
1248	961986,30	4396139,91
1249	962024,63	4396135,03
1250	962248,72	4395518,21
1251	962248,93	4395518,25
1252	962272,55	4395540,12
1253	962273,22	4395540,82
1254	962273,87	4395541,50
1255	962274,43	4395542,29
1256	962275,00	4395543,08
1257	962278,19	4395548,11
1258	962263,20	4395547,16
1259	962235,91	4395522,10
1260	962237,41	4395521,79
1261	962248,53	4395519,52
1262	961598,52	4396608,59
1263	961589,26	4396624,22
1264	961600,23	4396643,65
1265	961617,52	4396674,29
1266	961615,94	4396675,20
1267	961580,28	4396620,74
1268	961586,23	4396610,72
1269	961589,66	4396604,96
1270	961592,40	4396600,34
1271	962289,71	4395646,69
1272	962288,08	4395655,98
1273	962283,50	4395679,92
1274	962276,18	4395710,40
1275	962272,90	4395710,78
1276	962283,29	4395649,10
1277	961623,43	4396566,38




1278	961607,97	4396592,54
1279	961601,71	4396584,65
1280	961608,09	4396573,77
1281	961617,47	4396557,77
1282	961630,00	4396575,87
1283	961615,03	4396601,42
1284	961608,63	4396593,38
1285	961624,05	4396567,27
1286	962264,52	4395521,22
1287	962273,32	4395529,44
1288	962277,42	4395541,16
1289	962279,81	4395548,20
1290	962279,54	4395548,20
1291	962275,84	4395542,50
1292	962274,64	4395540,88
1293	962273,26	4395539,42
1294	962250,76	4395518,60
1295	962279,65	4395715,91
1296	962272,56	4395760,13
1297	962269,46	4395769,20
1298	962269,87	4395756,67
1299	962272,64	4395729,45
1300	962275,71	4395716,61
1301	961861,71	4396159,39
1302	961823,60	4396177,46
1303	961816,72	4396179,21
1304	961797,84	4396186,29
1305	961745,91	4396208,82
1306	961745,90	4396208,52
1307	961779,16	4396194,35
1308	961819,78	4396175,75
1309	961843,72	4396163,03
1310	961924,37	4396145,66
1311	961869,99	4396156,68
1312	961866,61	4396157,07
1313	961865,56	4396157,57
1314	961846,80	4396161,39
1315	961859,55	4396154,59
1316	961894,25	4396150,03
1317	961642,32	4396555,17
1318	961634,10	4396568,95
1319	961628,15	4396560,35
1320	961636,23	4396546,63
1321	961635,59	4396545,73
1322	961627,53	4396559,44
1323	961621,58	4396550,86
1324	961629,59	4396537,29
1325	962290,98	4395603,32
1326	962293,41	4395625,43
1327	962291,31	4395637,53
1328	962284,81	4395639,98
1329	962285,05	4395558,87
1330	962291,86	4395569,58
1331	962293,82	4395574,54
1332	962293,92	4395579,84
1333	962292,29	4395589,50
1334	962291,19	4395596,09
1335	962289,48	4395580,58
1336	961613,80	4396603,08
1337	961608,62	4396612,12
1338	961602,47	4396603,82
1339	961607,55	4396595,20
1340	962291,40	4395646,04
1341	962280,72	4395709,58
1342	962277,25	4395710,21
1343	962284,47	4395680,15
1344	962289,08	4395656,17
1345	962290,79	4395646,28
1346	961606,89	4396594,37
1347	961601,83	4396602,95
1348	961595,74	4396594,73
1349	961600,61	4396586,50
1350	961744,90	4396208,92
1351	961744,91	4396209,24
1352	961720,72	4396219,81
1353	961721,26	4396217,42
1354	962276,78	4395536,23
1355	962281,88	4395548,34
1356	962280,94	4395548,26
1357	962278,30	4395540,60
1358	962281,88	4395548,34
1359	962282,98	4395553,78
1360	962282,66	4395553,26
1361	962281,57	4395550,06
1362	962283,02	4395555,68
1363	962283,54	4395556,50
1364	962284,68	4395562,06
86:19:0000000:2300:3Y1	---	---
1365	965399,60	4395805,75
1366	965399,00	4395819,71
1367	965368,91	4395827,21
1368	965370,38	4395817,96
1369	965378,16	4395814,40
1370	965379,02	4395814,60
1371	965384,02	4395815,60
1372	965384,52	4395813,20
1373	965385,22	4395809,72
86:19:0010100:29:3Y1	---	---
1374	962612,94	4395080,13

	1375	962608,43	4395089,14
	1376	962598,74	4395086,52
	1377	962596,65	4395085,96
	1378	962579,56	4395081,98
	1379	962563,59	4395080,18
	1380	962547,57	4395081,62
	1381	962546,20	4395081,74
	1382	962540,97	4395089,97
	1383	962535,89	4395097,94
	1384	962535,76	4395098,16
	1385	962508,35	4395141,25
	1386	962506,39	4395141,77
	1387	962497,12	4395144,27
	1388	962478,24	4395147,67
	1389	962477,69	4395147,74
	1390	962486,18	4395136,25
	1391	962502,18	4395132,79
	1392	962540,26	4395072,41
	1393	962548,21	4395071,98
	1394	962552,74	4395071,75
	1395	962565,06	4395071,10
	1396	962567,22	4395071,32
	1397	962568,29	4395071,43
	1398	962584,23	4395073,05
	1399	962597,51	4395075,38
86:19:0010100:63:3Y1	---	---	---
	1400	961597,97	4394644,21
	1401	961598,25	4394705,14
	1402	961598,32	4394710,15
	1403	961599,29	4394776,16
	1404	961576,32	4394776,22
	1405	961575,21	4394707,99
	1406	961574,87	4394687,35
	1407	961574,97	4394678,65
	1408	961575,33	4394645,30
	1409	961575,34	4394644,28
	1410	961570,48	4394301,01
	1411	961593,62	4394306,39
	1412	961595,83	4394373,34
	1413	961595,68	4394384,56
	1414	961572,99	4394382,13
	1415	961572,89	4394378,05
	1416	961572,84	4394376,06
	1417	961572,65	4394369,86
	1418	961570,49	4394306,06
	1419	961593,31	4394067,96
	1420	961593,44	4394080,47
	1421	961592,78	4394114,90
	1422	961569,89	4394113,79
	1423	961569,48	4394085,81
	1424	961570,67	4394067,29
	1425	961589,41	4393838,19
	1426	961590,32	4393880,19
	1427	961564,18	4393884,16
	1428	961564,97	4393848,73
	1429	961565,07	4393843,44
86:19:0010100:67:3Y1	---	---	---
	1430	961656,02	4394215,85
	1431	961670,90	4394225,99
	1432	961657,14	4394225,58
	1433	961651,78	4394225,43
	1434	961650,76	4394225,39
	1435	961641,07	4394225,11
	1436	961628,27	4394224,73
	1437	961627,16	4394224,70
	1438	961590,97	4394223,63
	1439	961590,82	4394214,05
	1440	961640,00	4394215,40
	1441	961641,88	4394215,45
	1442	961651,77	4394215,73
86:19:0010100:71:3Y1	---	---	---
	1443	959835,67	4393184,74
	1444	959841,83	4393199,03
	1445	959780,97	4393218,70
	1446	959780,94	4393218,70
	1447	959751,06	4393212,01
	1448	960094,93	4393142,34
	1449	960077,01	4393151,07
	1450	960073,78	4393149,23
	1451	960047,00	4393157,98
	1452	960058,84	4393152,16
	1453	960087,49	4393138,11
	1454	959845,07	4393206,80
	1455	959851,44	4393222,00
	1456	959841,91	4393225,12
	1457	959835,53	4393209,91
	1458	960120,19	4393129,96
	1459	960103,88	4393137,93
	1460	960096,36	4393133,69
	1461	960107,76	4393128,09
	1462	960112,56	4393125,75
86:19:0010100:78:3Y1	---	---	---
	1463	959432,43	4393139,38
	1464	959423,12	4393162,11
	1465	959412,10	4393157,38
	1466	959421,48	4393134,69
	1467	960288,49	4393066,78
	1468	960296,36	4393082,82
	1469	960294,25	4393083,16

1564	963989,94	4395428,20
1565	963996,13	4395430,36
1566	964009,75	4395432,35
1567	964010,09	4395432,77
1568	964028,65	4395435,46
1569	964028,76	4395434,83
1570	964066,75	4395439,85
1571	964079,30	4395456,71
1572	964117,98	4395507,25
1573	964126,69	4395518,20
1574	964161,39	4395563,30
1575	964162,77	4395565,09
1576	964172,99	4395578,36
1577	964173,83	4395579,43
1578	964181,55	4395589,42
1579	964182,40	4395590,52
1580	964194,47	4395606,13
1581	964203,50	4395617,68
1582	964213,68	4395630,68
1583	964208,31	4395630,30
1584	964198,03	4395617,16
1585	964191,31	4395608,59
1586	964159,59	4395567,52
1587	964123,56	4395520,66
1588	964114,83	4395509,71
1589	964111,79	4395505,68
1590	964106,78	4395499,14
1591	964083,35	4395468,57
1592	964082,56	4395467,54
1593	964078,91	4395462,77
1594	964076,10	4395459,11
1595	964067,62	4395447,69
1596	964064,56	4395443,57
1597	964025,27	4395438,40
1598	964015,30	4395437,17
1599	964014,59	4395437,09
1600	963995,17	4395434,26
1601	963989,75	4395432,35
1602	963989,86	4395429,38
1603	965291,00	4395957,40
1604	965292,31	4395952,41
1605	965329,27	4395935,28
1606	965384,30	4395909,99
1607	965395,25	4395904,81
1608	965395,05	4395909,25
1609	965385,98	4395913,63
1610	965348,69	4395930,75
1611	965330,94	4395938,89

1612	965310,71	4395948,26
1613	965309,68	4395948,74
1614	965303,95	4395951,39
1615	965302,92	4395951,87
1616	965298,39	4395953,96
1617	964780,53	4395700,59
1618	964800,58	4395702,49
1619	964806,58	4395703,07
1620	964821,00	4395704,42
1621	964830,53	4395705,32
1622	964830,45	4395709,31
1623	964820,61	4395708,40
1624	964800,52	4395706,50
1625	964780,36	4395704,60
1626	964995,87	4395730,93
1627	964991,48	4395730,59
1628	964989,83	4395726,35
1629	964986,74	4395723,70
1630	964961,37	4395721,43
1631	964963,24	4395717,59
1632	964988,38	4395719,83
1633	964993,21	4395723,98
1634	964940,48	4395715,54
1635	964942,88	4395715,76
1636	964960,05	4395717,30
1637	964958,17	4395721,14
1638	964942,51	4395719,76
1639	964938,63	4395719,39
1640	964891,86	4395711,08
1641	964901,35	4395711,95
1642	964906,84	4395712,46
1643	964906,37	4395716,43
1644	964900,88	4395715,92
1645	964896,91	4395715,54
1646	964891,38	4395715,05
1647	964637,67	4395687,73
1648	964650,27	4395688,88
1649	964649,84	4395692,83
1650	964637,31	4395691,68
1651	963958,08	4395421,24
1652	963974,20	4395423,03
1653	963973,60	4395426,69
1654	963956,01	4395416,28
1655	963955,88	4395420,46
1656	963951,46	4395418,92
1657	963951,78	4395414,51
1658	963955,77	4395414,81
1659	963955,67	4395416,15

6. МАТЕРИАЛЫ ПО ОБОСНОВАНИЮ ПРОЕКТА
МЕЖЕВАНИЯ ТЕРРИТОРИИ
6.1. Границы существующих земельных участков

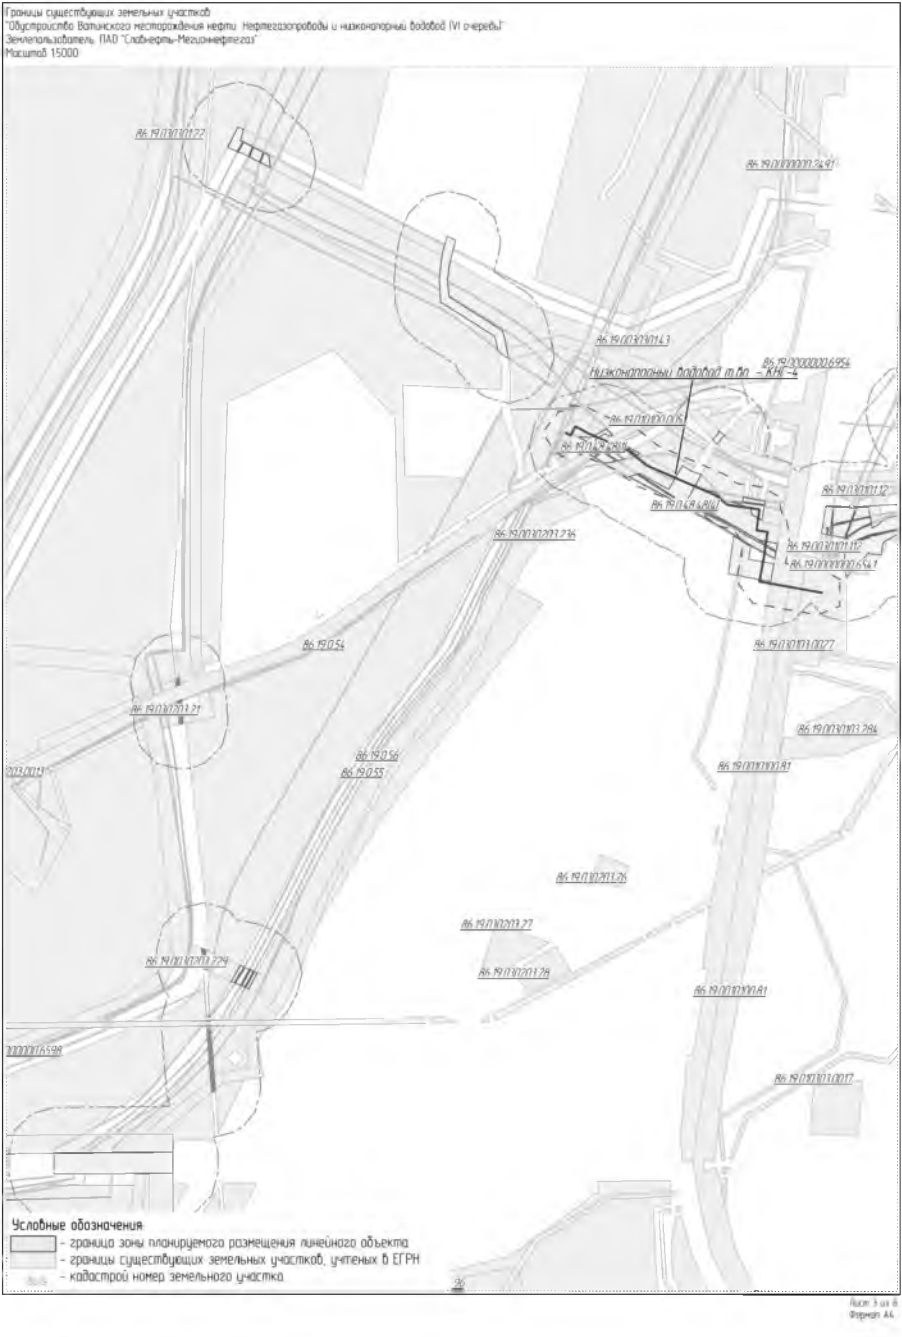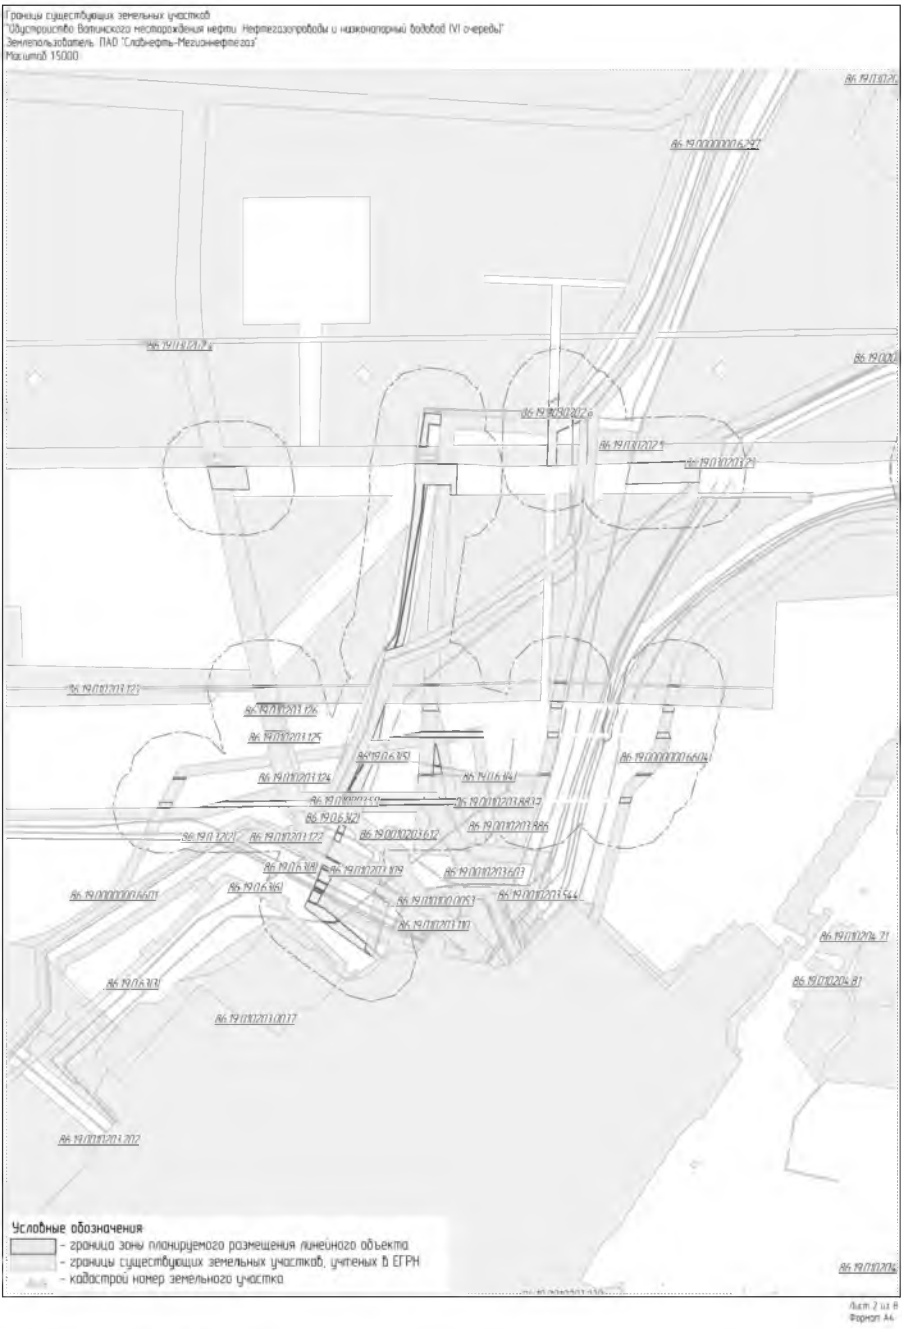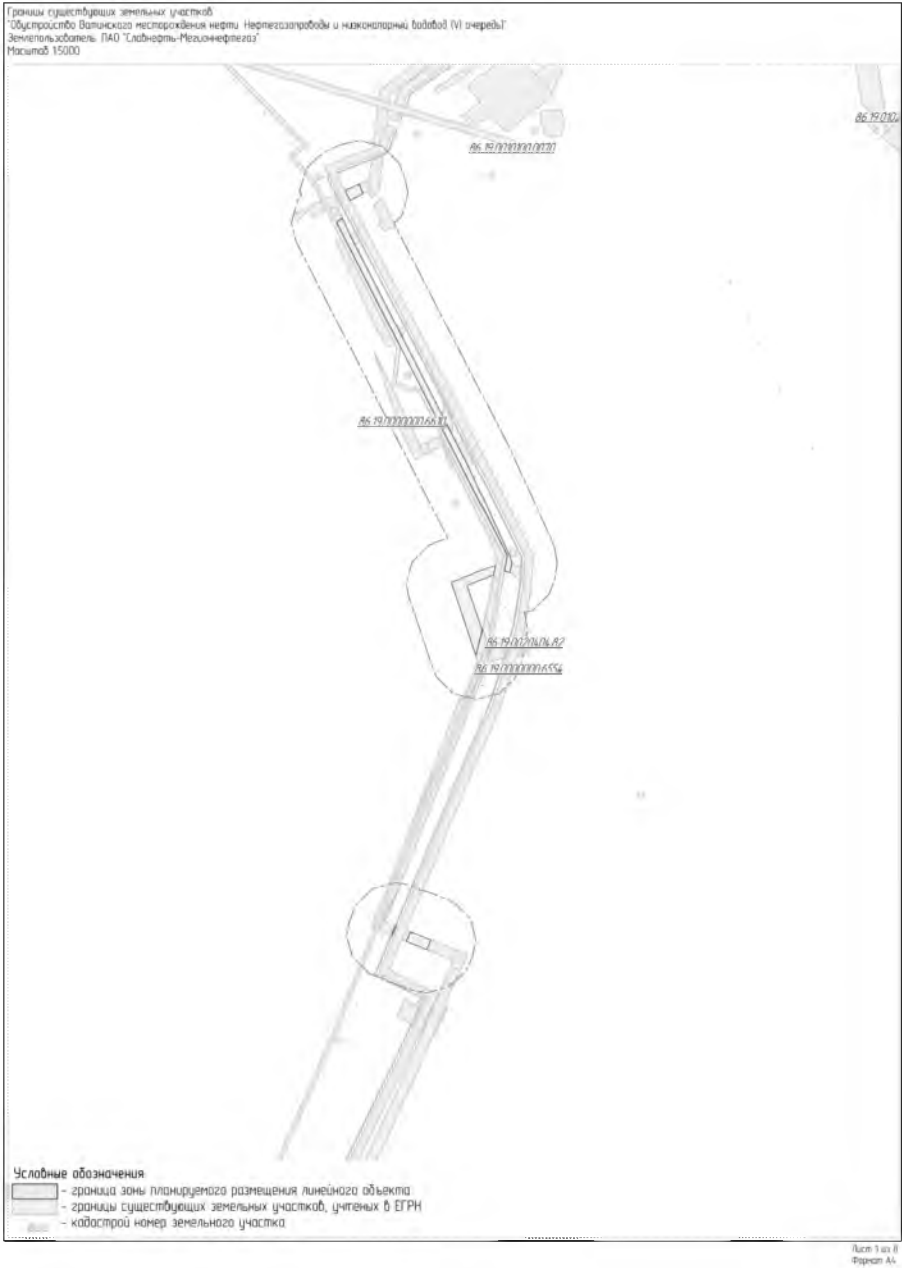



Лист 4 из 8
Формат А4



Лист 5 из 8
Формат А4



Лист 5 из 8
Формат А4




Лист 7 из 8
Формат А4




Лист 8 из 8
Формат А4

6.2. Границы зон с особыми условиями использования территорий

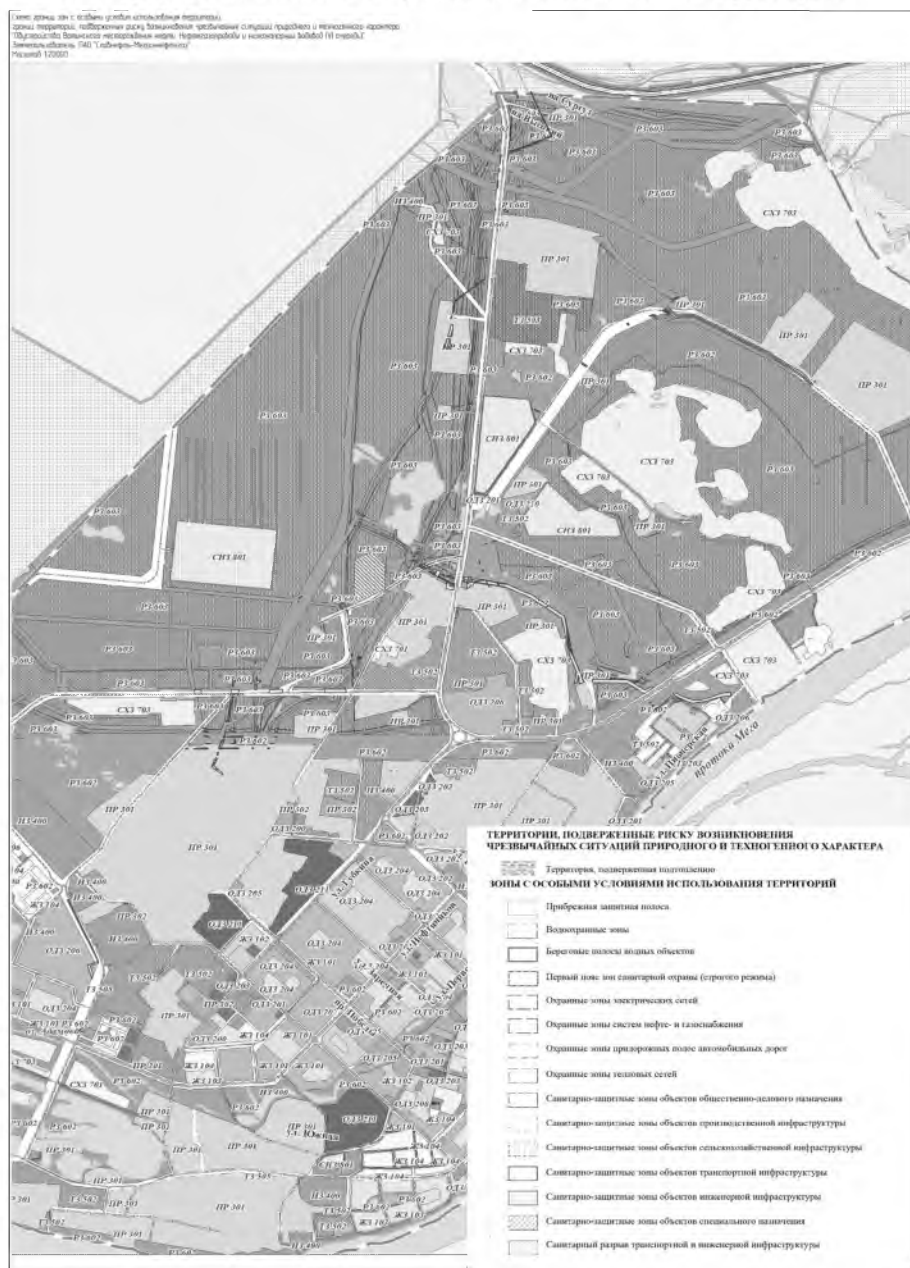

6.3. Местоположение существующих объектов капитального строительства

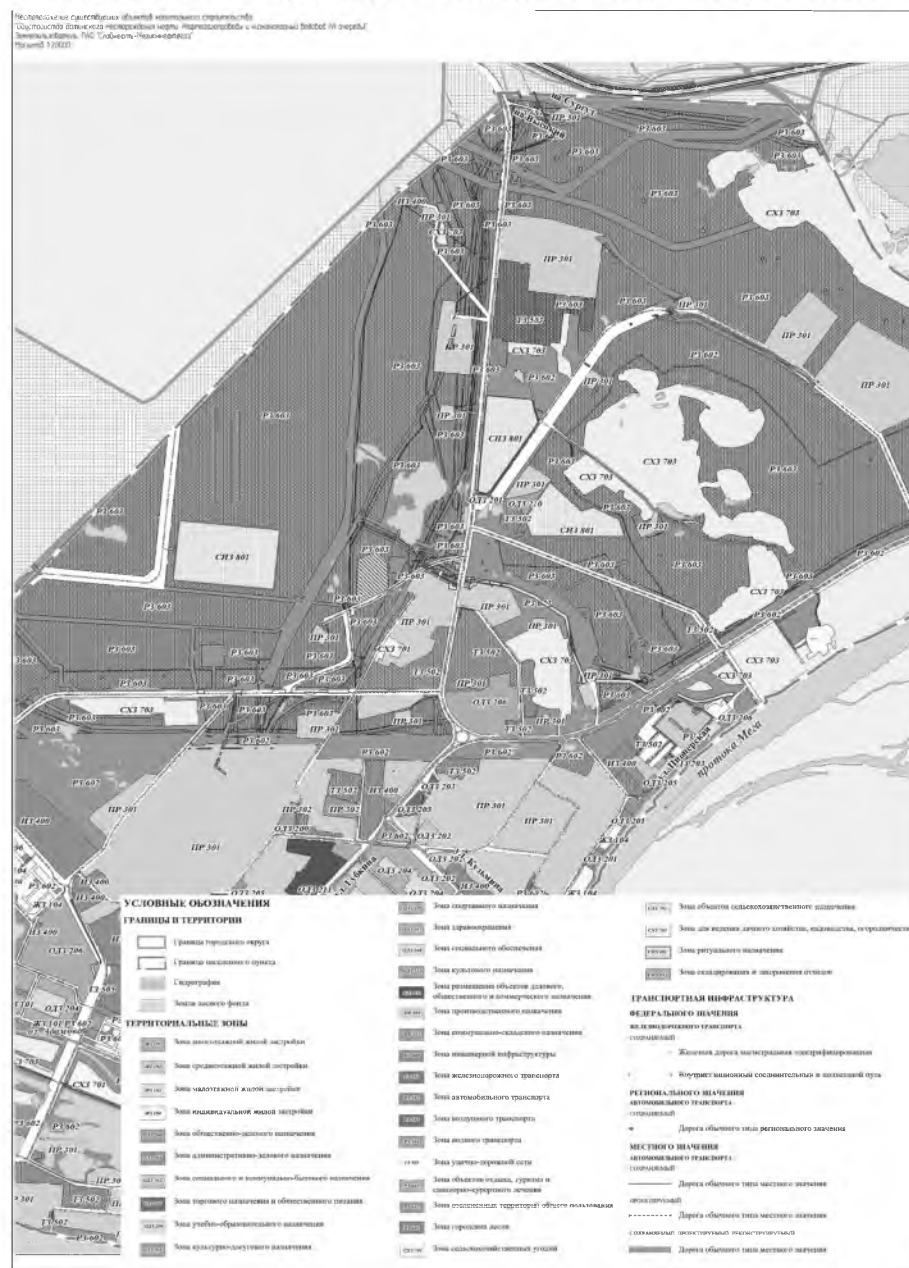



Извещение о проведении аукциона
по продаже права на заключение договора аренды
земельного участка

Организатор аукциона	Департамент муниципальной собственности администрации города от лица администрации города Мегиона. Место нахождения (почтовый адрес) организатора аукциона: 628685, Ханты-Мансийский автономный округ - Югра, город Мегион, улица Нефтяников, дом 8, каб.302 тел. (34643) 9-63-40. E-mail:dms@admmegeion.ru
Сайты, на которых размещено извещение о проведении аукциона	www.torgi.gov.ru , www.admmegeion.ru
Основания для проведения аукциона	Постановление администрации города Мегиона от 25.05.2020 №1011 «О проведении аукциона на право заключения договора аренды земельного участка»
Место, дата и время проведения аукциона	Аукцион на право заключения договора аренды земельного участка (открытый по составу участников и по форме подачи предложений) состоится 09.07.2020 в 11-00 часов по адресу: город Мегион, улица Нефтяников, дом 8, зал заседаний администрации города Мегиона (1-ый этаж). Начало регистрации участников аукциона 09.07.2020 в 10-45 часов по указанному адресу.
Предмет аукциона	Право на заключение договора аренды земельного участка
Порядок проведения аукциона	Согласно приложению №1 к извещению о проведении аукциона
Сведения о местоположении и площади земельных участков	Земельный участок площадью 1022 кв.метра с кадастровым номером 86-04-0000001:126145, расположенный по адресу: земельный участок 1а, проезд Цветочный, территория СОНТ «Дорожник-3», город Мегион, городской округ город Мегион, Ханты-Мансийский автономный округ - Югра, для ведения садоводства
Разрешенное использование земельного участка	Ведение садоводства
Принадлежность земельного участка к определенной категории земель	Земли сельскохозяйственного назначения
Наличие обременений земельного участка	Обременения земельного участка не установлены
Наличие ограничений земельного участка	В соответствии с Приказом Федерального агентства водных ресурсов (Росводресурсы) Нижне-Обское БВУ от 12.03.2019 №31 «Об определении границ зон затопления, подтопления территории, прилегающей к р. Обь (проток Мега) и р. Ватинский-Еган муниципального образования г.Мегион Ханты-Мансийского автономного округа - Югры» имеются ограничения в пользовании земельного участка, расположенного в границах зон: с реестровым номером 86:00-6.124 от 24.06.2019 «Зона затопления территории МО г.Мегион, затопляемой водами р.Ватинский-Еган при половодьях и паводках однопроцентной обеспеченности»; с реестровым номером 86:00-6.118 от 22.06.2019 «Зона затопления (территория, затопляемая при максимальных уровнях воды 5-процентной обеспеченности р.Ватинский-Еган»; с реестровым номером 86:00-6.127 от 25.06.2019 «Зона затопления (территория, затопляемая при максимальных уровнях воды 3-процентной обеспеченности р.Ватинский-Еган»; с реестровым номером 86:00-6.121 от 24.06.2019 «Территория умеренного подтопления (при глубине залегания грунтовых вод менее 0,3-0,7 до 1,2-2 метров), прилегающая к зоне затопления территории МО г.Мегион, затопляемой водами р.Ватинский-Еган при половодьях и паводках однопроцентной обеспеченности»; с реестровым номером 86:00-6.123 от 24.06.2019 «Территория сильного подтопления (при глубине залегания грунтовых вод менее 0,3 метра), прилегающая к зоне затопления территории МО г.Мегион, затопляемой водами р.Ватинский-Еган при половодьях и паводках однопроцентной обеспеченности». В соответствии с частью 6 статьи 67.1 Водного кодекса Российской Федерации, в границах зон затопления, подтопления, в соответствии с законодательством РФ о градостроительной деятельности отнесенных к зонам с особыми условиями использования территорий запрещается: строительство объектов капитального строительства без обеспечения инженерной защиты таких объектов от затопления, подтопления.
Технические условия	Инженерные сети (теплоснабжения, водоснабжения, водоотведения) в районе данного земельного участка, находящиеся в обслуживании МУП «Тепловодоканал», отсутствуют.
подключения (технологического присоединения) объекта капитального строительства к сетям инженерно-технического обеспечения, срок действия технических условий, плата за подключение (технологического присоединения) на дату опубликования извещения	Электрические сети в районе данного земельного участка, находящиеся в обслуживании АО «Городские электрические сети», отсутствуют.
Плата за подключение (технологического присоединения) на дату опубликования извещения	В связи с отсутствием возможности присоединения к инженерным сетям, плата за подключение (технологического присоединения) на дату опубликования извещения отсутствует.
Сроки подключения объекта капитального строительства к сетям инженерно-технического обеспечения	В связи с отсутствием возможности присоединения к инженерным сетям, срок подключения объекта капитального строительства к сетям инженерно-технического обеспечения отсутствует.
Срок действия технических условий	В связи с отсутствием возможности присоединения к инженерным сетям, срок действия технических условий отсутствует.
Максимально и (или) минимально допустимых параметров	Предельное количество этажей – не выше 2 надземных этажей. Размеры земельных участков: минимальный – 400 кв. м;

разрешенного строительства объекта капитального строительства	максимальный – 1500 кв. м. Минимальные отступы от границ земельного участка, смежных с другими земельными участками: - 3 м до границ соседних земельных участков со стороны; - 1 м до вспомогательных сооружений. Минимальные отступы от границ земельного участка со стороны улицы (красной линии) – 5 м, со стороны проезда – 3 м. Максимальный процент застройки в границах земельного участка – 30.
Начальный размер ежегодной арендной платы предмета аукциона	40 600,00 руб.
Размер задатка (30% от начального размера ежегодной арендной платы земельного участка)	12 180,00 руб.
«Шаг аукциона» (3% начальной цены предмета аукциона)	1 218,00 руб.
Адрес места приема и порядок подачи заявок на участие в аукционе.	Принем заявок на участие в аукционе осуществляется по адресу: 628680, Ханты-Мансийский автономный округ - Югра, город Мегион, ул.Строителей, №2/3, кабинет №8 (управление земельными ресурсами департамента муниципальной собственности администрации города Мегиона). В связи с коронавирусом (COVID-19), в период действия режима повышенной готовности в городском округе город Мегион, прием заявок на участие в аукционе осуществляется при условии соблюдения масочного режима и наличия перчаток, по предварительному звонку по телефону: 8 (34643) 9-66-76, доб. 434. Заявки на участие в аукционе (с обязательным указанием реквизитов счета для возврата задатка), составленные в письменном виде по форме, согласно приложению к извещению, с приложением необходимых документов, принимаются организатором аукциона с 09.06.2020 по 03.07.2020 включительно по режиму работы администрации города Мегиона: с 9:00 до 17:00, перерыв на обед с 13:00 по 14:00, кроме выходных дней (суббота, воскресенье) и праздничных дней. Заявки на участие в аукционе и приложенные к ним документы, поступившие по истечении установленного срока, к рассмотрению не принимаются. День оформления протокола приема заявок – 06.07.2020 в 15-15 часов. Заявка на участие в аукционе должна быть подписана заявителем (руководителем заявителя - юридического лица) либо уполномоченным им лицом (при наличии в составе документов, прилагаемых к заявке на участие в аукционе, документа, подтверждающего объем полномочий представителя и заверенного печатью заявителя (при ее наличии) либо нотариально. К заявке должны быть приложены следующие документы: 1) заявка на участие в аукционе по установленной форме в 2-х экз. (согласно приложению) с указанием реквизитов счета для возврата задатка; 2) копии документов, удостоверяющих личность - для физических лиц; 3) надлежащим образом заверенный перевод на русский язык документов о государственной регистрации юридического лица в соответствии с законодательством иностранного государства в случае, если заявителем является иностранное юридическое лицо; 4) платежный документ с отметкой банка плательщика об исполнении для подтверждения перечисления претендентом задатка. Заявитель имеет право подать только одну заявку.
Порядок и срок отзыва заявок на участие в аукционе, порядок внесения изменений в такие заявки	Заявитель имеет право отозвать принятую организатором аукциона заявку на участие в аукционе до дня окончания срока приема заявок, уведомив об этом в письменной форме организатора аукциона. Организатор аукциона обязан возвратить внесенный задаток заявителю в течение трех рабочих дней со дня регистрации отзыва заявки. В случае отзыва заявки заявителем позднее дня окончания срока приема заявок, задаток возвращается в порядке, установленном для участников аукциона.
Срок и порядок внесения задатка, реквизиты счета для перечисления задатка	Задаток вносится заявителем с 09.06.2020. Задаток должен поступить на счет, указанный в извещении о проведении аукциона, до дня окончания приема документов для участия в аукционе организатору аукциона. Реквизиты счета перечисления задатка в безналичной форме по указанным реквизитам: Получатель: департамент финансов администрации города Мегиона (администрация г. Мегиона л/с 001040016) ИНН 8605027475 КПП 860501001 КБК 040000000000000000180 Банк получателя: РКЦ г.Нижневартовск Расчетный счет № 40302810371695000002 БИК 047169000 ОКТМО 71873000 Назначения платежа: задаток на участие в аукционе на право заключения договора аренды земельного участка для ведения садоводства. Лицам, не ставшими победителями аукциона, суммы задатков возвращаются организатором аукциона безналичным расчетом на указанные в заявке реквизиты в течение 3 рабочих дней со дня подписания протокола о результатах аукциона.
Срок аренды земельных участков	1 год 6 месяцев
Дополнительные сведения	Границы земельного участка установлены материалами межевания и указаны в кадастровом паспорте земельного участка. В соответствии с актом о состоянии земельного участка от 14.05.2020 установлено, что территория обременяемого земельного участка обременена забором из сетки рабица. На земельном участке расположены металлический гараж, контейнер, строение, обшитое профметаллом, хозяйственные постройки, в том числе: дровник, беседка. Объекты, расположенные на территории земельного участка не обладает признаками недвижимого имущества, так как могут быть перемещены и демонтированы без какого-либо ущерба их назначению (приложение к извещению). Согласно ст. 130, 131 Гражданского кодекса Российской Федерации объекты, расположенные на территории земельного участка не могут быть отнесены к объектам недвижимого имущества.

	По сведениям Росреестра объекты, расположенные в пределах границ земельного участка, зарегистрированные в установленном законом порядке и обремененные правами третьих лиц, отсутствуют. Осмотр земельного участка осуществляется на основании поданных заявлений претендентов. Дополнительную информацию по вопросам проведения аукциона можно получить по адресу: г. Мегион, улица Строителей, №2/3, кабинет №8 (управление земельными ресурсами департамента муниципальной собственности администрации города Мегиона). Телефон для справок: 8 (34643) 9-66-76, доб.434.
Извещение о проведении аукциона по продаже права на заключение договора аренды земельного участка	
Организатор аукциона	Департамент муниципальной собственности администрации города от лица администрации города Мегиона. Место нахождения (почтовый адрес) организатора аукциона: 628685, Ханты-Мансийский автономный округ - Югра, город Мегион, улица Нефтяников, дом 8, каб.302 тел. (34643) 9-63-40. E-mail:dms@admmegeion.ru
Сайты, на которых размещено извещение о проведении аукциона	www.torgi.gov.ru , www.admmegeion.ru
Основания для проведения аукциона	Постановление администрации города Мегиона от 26.05.2020 №1014 «О проведении аукциона на право заключения договора аренды земельного участка»
Место, дата и время проведения аукциона	Аукцион на право заключения договора аренды земельного участка (открытый по составу участников и по форме подачи предложений) состоится 09.07.2020 в 12-00 часов по адресу: город Мегион, улица Нефтяников, дом 8, зал заседаний администрации города Мегиона (1-ый этаж). Начало регистрации участников аукциона 09.07.2020 в 11-45 часов по указанному адресу.
Предмет аукциона	Право на заключение договора аренды земельного участка
Порядок проведения аукциона	Согласно приложению №1 к извещению о проведении аукциона
Сведения о местоположении и площади земельных участков	Земельный участок площадью 509 кв.метров с кадастровым номером 86-04-0000001:127255, расположенный по адресу: земельный участок 29/11, улица Западная, город Мегион, городской округ город Мегион, Ханты-Мансийский автономный округ - Югра, для ведения садоводства
Разрешенное использование земельного участка	Ведение садоводства
Принадлежность земельного участка к определенной категории земель	Земли сельскохозяйственного назначения
Наличие обременений земельного участка	Обременения земельного участка не установлены
Наличие ограничений земельного участка	В соответствии с Приказом Федерального агентства водных ресурсов (Росводресурсы) Нижне-Обское БВУ от 12.03.2019 №31 «Об определении границ зон затопления, подтопления территории, прилегающей к р. Обь (проток Мега) и р. Ватинский-Еган муниципального образования г.Мегион Ханты-Мансийского автономного округа - Югры» имеются ограничения в пользовании земельного участка, расположенного в границах зоны с реестровым номером 86:00-6.130 от 25.06.2019 «Территория умеренного подтопления (при глубине залегания грунтовых вод от 0,3-0,7 до 1,2-2 метров), прилегающая к зоне затопления территории МО г.Мегион, затопляемой водами р.Обь (пр.Мега) при половодьях и паводках однопроцентной обеспеченности». В соответствии с частью 6 статьи 67.1 Водного кодекса Российской Федерации, в соответствии с законодательством РФ о градостроительной деятельности отнесенных к зонам с особыми условиями использования территорий запрещается: строительство объектов капитального строительства без обеспечения инженерной защиты таких объектов от затопления, подтопления.
Технические условия	Инженерные сети (теплоснабжения, водоснабжения, водоотведения) в районе данного земельного участка, находящиеся в обслуживании МУП «Тепловодоканал», отсутствуют.
подключения (технологического присоединения) объекта капитального строительства к сетям инженерно-технического обеспечения, срок действия технических условий, плата за подключение (технологического присоединения) на дату опубликования извещения	Электрические сети в районе данного земельного участка, находящиеся в обслуживании АО «Городские электрические сети», отсутствуют.
Плата за подключение (технологического присоединения) на дату опубликования извещения	В связи с отсутствием возможности присоединения к инженерным сетям, плата за подключение (технологического присоединения) на дату опубликования извещения отсутствует.
Сроки подключения объекта капитального строительства к сетям инженерно-технического обеспечения	В связи с отсутствием возможности присоединения к инженерным сетям, срок подключения объекта капитального строительства к сетям инженерно-технического обеспечения отсутствует.
Срок действия технических условий	В связи с отсутствием возможности присоединения к инженерным сетям, срок действия технических условий отсутствует.
Максимально и (или) минимально допустимых параметров	Предельное количество этажей – не выше 2 надземных этажей. Размеры земельных участков: минимальный – 400 кв. м; максимальный – 1500 кв. м.
строительства объекта капитального строительства	Минимальные отступы от границ земельного участка, смежных с другими земельными участками: - 3 м до границ соседних земельных участков со стороны; - 1 м до вспомогательных сооружений. Минимальные отступы от границ земельного участка со стороны улицы (красной линии) – 5 м, со стороны проезда – 3 м. Максимальный процент застройки в границах земельного участка – 30.

Начальный размер ежегодной арендной платы предмета аукциона	22 800,00 руб.
Размер задатка (30% от начального размера ежегодной арендной платы земельного участка)	6 840,00 руб.
«Шаг аукциона» (3% начальной цены предмета аукциона)	684,00 руб.
Адрес места приема и порядок подачи заявок на участие в аукционе.	Прием заявок на участие в аукционе осуществляется по адресу: 628680, Ханты-Мансийский автономный округ - Югра, город Мегион, ул.Строителей, №2/3, кабинет №8 (управление земельными ресурсами департамента муниципальной собственности администрации города Мегиона). В связи с коронавирусом (COVID-19), в период действия режима повышенной готовности в городском округе город Мегион, прием заявок на участие в аукционе осуществляется при условии соблюдения масочного режима и наличия перчаток, по предварительному звонку по телефону: 8 (34643) 9-66-76, доб. 434. Заявки на участие в аукционе (с обязательным указанием реквизитов счета для возврата задатка), составленные в письменном виде по форме, согласно приложению к извещению, с приложением необходимых документов, принимаются организатором аукциона с 09.06.2020 по 03.07.2020 включительно по режиму работы администрации города Мегиона: с 9:00 до 17:00, перерыв на обед с 13:00 по 14:00, кроме выходных дней (суббота, воскресенье) и праздничных дней. Заявки на участие в аукционе и приложенные к ним документы, поступившие по истечении установленного срока, к рассмотрению не принимаются. День оформления протокола приема заявок – 06.07.2020 в 15:30 часов. Заявка на участие в аукционе должна быть подписана заявителем (руководителем заявителя - юридического лица) либо уполномоченным им лицом (при наличии в составе документов, прилагаемых к заявке на участие в аукционе, документа, подтверждающего объем полномочий представителя и заверенного печатью заявителя (при ее наличии) либо нотариально. К заявке должны быть приложены следующие документы: 1) заявка на участие в аукционе по установленной форме в 2-х экз. (согласно приложению) с указанием реквизитов счета для возврата задатка; 2) копии документов, удостоверяющих личность - для физических лиц; 3) надлежащим образом заверенный перевод на русский язык документов о государственной регистрации юридического лица в соответствии с законодательством иностранного государства в случае, если заявителем является иностранное юридическое лицо; 4) платежный документ с отметкой банка плательщика об исполнении для подтверждения перечисления претендентом задатка. Заявитель имеет право подать только одну заявку.
Порядок и срок отзыва заявок на участие в аукционе, порядок внесения изменений в такие заявки	Заявитель имеет право отозвать принятую организатором аукциона заявку на участие в аукционе до дня окончания срока приема заявок, уведомив об этом в письменной форме организатора аукциона. Организатор аукциона обязан вернуть внесенный задаток заявителю в течение трех рабочих дней со дня регистрации отзыва заявки. В случае отзыва заявки заявителем позднее дня окончания срока приема заявок, задаток возвращается в порядке, установленном для участников аукциона. Задаток вносится заявителем с 09.06.2020. Задаток должен поступить на счет, указанный в извещении о проведении аукциона, до дня окончания приема документов для участия в аукционе организатору аукциона. Реквизиты счета перечисления задатка в безналичной форме по указанным реквизитам: Получатель: департамент финансов администрации города Мегиона (администрация г.Мегиона л/с 001040016) ИНН 8605027475 КПП 860501001 КБК 04000000000000000180 Банк получателя: РКЦ г.Нижневартовск Расчетный счет № 40302810371695000002 БИК 047169000 ОКТМО 71873000 Назначения платежа: задаток на участие в аукционе на право заключения договора аренды земельного участка для ведения садоводства.
Срок и порядок внесения задатка, реквизиты счета для перечисления задатка	Лицам, не ставшими победителями аукциона, суммы задатков возвращаются организатором аукциона безналичным расчетом на указанные в заявке реквизиты в течении 3 рабочих дней со дня подписания протокола о результатах аукциона.
Срок аренды земельных участков	1 год 6 месяцев
Дополнительные сведения	Границы земельного участка установлены материалами межевания и указаны в кадастровом паспорте земельного участка. В соответствии с актом о состоянии земельного участка от 14.05.2020 установлено, что территория обременяемого земельного участка обнесена металлическим забором и забором из сетки рабица. На земельном участке расположены: беседка, теплица, туалет, строение, обшитое профметаллом, дровник, емкости. Объекты, расположенные на территории земельного участка не обладает признаками недвижимого имущества, так как могут быть перемещены и демонтированы без какого-либо ущерба их назначению (приложение к извещению). Согласно <u>ст. 130, 131</u> Гражданского кодекса Российской Федерации объекты, расположенные на территории земельного участка не могут быть отнесены к объектам недвижимого имущества. По сведениям Росреестра объекты, расположенные в пределах границ земельного участка, зарегистрированные в установленном законом порядке и обремененные правами третьих лиц, отсутствуют. Осмотр земельного участка осуществляется на основании поданных заявлений претендентов. Дополнительную информацию по вопросам проведения аукциона можно получить по адресу: г. Мегион, улица Строителей, №2/3, кабинет №8 (управление земельными ресурсами департамента муниципальной собственности администрации города Мегиона). Телефон для справок: 8 (34643) 9-66-76, доб.434.

Извещение о проведении аукциона
по продаже права на заключение договора аренды земельного участка

Организатор аукциона	Департамент муниципальной собственности администрации города от лица Администрации города Мегиона. Место нахождения (почтовый адрес) организатора аукциона: 628685, Ханты-Мансийский автономный округ - Югра, город Мегион, улица Нефтяников, дом 8, каб.302 тел. (34643) 9-63-40. E-mail:dms@admmezion.ru
Сайты, на которых размещено извещение о проведении аукциона	www.torgi.gov.ru , www.admmezion.ru
Основания для проведения аукциона	Постановление администрации города Мегиона от 21.05.2020 №996 «О проведении аукциона на право заключения договора аренды земельного участка»
Место, дата и время проведения аукциона	Аукцион на право заключения договоров аренды земельного участка (открытый по составу участников и по форме подачи предложений) состоится 09.07.2020 в 15-00 часов по адресу: город Мегион, улица Нефтяников, дом 8, зал заседаний администрации города Мегиона (1-ый этаж). Начало регистрации участников аукциона 09.07.2020 в 14-45 часов по указанному адресу.
Предмет аукциона	Право на заключение договора аренды земельного участка
Порядок проведения аукциона	Согласно приложению №1 к извещению о проведении аукциона
Сведения о местоположении и площади земельных участков	Земельный участок площадью 690 кв.метров с кадастровым номером 86:19-0010304:793, расположенного по адресу: земельный участок 14/1, улица Александра Жагрина, город Мегион, Ханты-Мансийский автономный округ – Югра, под объекты дорожного сервиса
Принадлежность земельного участка к определенной категории земель	Земли населенных пунктов
Разрешенное использование земельного участка	Объекты дорожного сервиса
Наличие ограничений в использовании земельного участка	Ограничения земельного участка не установлены
Наличие обременений	Обременения земельного участка не установлены
Максимально и (или) минимально допустимых параметрах разрешенного строительства объекта капитального строительства	Предельное количество этажей – не выше 2 надземных этажей. Минимальные отступы от границ земельного участка – 3 м. Размеры земельных участков: -станция технического обслуживания от 800 кв. м; -автозаправочная станция от 1000 кв. м; -автоматизированная станция от 500 кв. м; -пункт общественного питания от 2000 кв. м. Максимальный процент застройки в границах земельного участка - не подлежит установлению.
Технические условия подключения (технологического присоединения) объекта капитального строительства к сетям инженерно-технического обеспечения	Инженерные сети (теплоснабжения, водоснабжения, водоотведения) в районе данного земельного участка, находящиеся в обслуживании МУП «Тепловодоканал», отсутствуют. Электрические сети в районе данного земельного участка, находящиеся в обслуживании АО «Городские электрические сети», отсутствуют.
Плата за подключение (технологическое присоединение) на дату опубликования извещения	В связи с отсутствием возможности присоединения к инженерным сетям, плата за подключение (технологическое присоединение) на дату опубликования извещения отсутствует.
Срок действия технических условий	В связи с отсутствием возможности присоединения к инженерным сетям, срок действия технических условий отсутствует.
Сроки подключения объекта капитального строительства к сетям инженерно-технического обеспечения	В связи с отсутствием возможности присоединения к инженерным сетям, срок подключения объекта капитального строительства к сетям инженерно-технического обеспечения отсутствует.
Начальный размер ежегодной арендной платы предмета аукциона	147 200,00 руб.
Размер задатка (30% от начального размера ежегодной арендной платы земельного участка)	44 160,00 руб.
«Шаг аукциона» (3% начальной цены предмета аукциона)	4 416,00 руб.
Адрес места приема и порядок подачи заявок на участие в аукционе.	Прием заявок на участие в аукционе осуществляется по адресу: 628680, Ханты-Мансийский автономный округ - Югра, город Мегион, ул.Строителей, №2/3, кабинет №8 (управление земельными ресурсами департамента муниципальной собственности администрации города Мегиона). В связи с коронавирусом (COVID-19), в период действия режима повышенной готовности в городском округе город Мегион, прием заявок на участие в аукционе осуществляется при условии соблюдения масочного режима и наличия перчаток, по предварительному звонку по телефону: 8 (34643) 9-66-76, доб. 434. Заявки на участие в аукционе (с обязательным указанием реквизитов счета для возврата задатка), составленные в письменном виде по форме, согласно приложению к извещению, с приложением необходимых документов, принимаются организатором аукциона с 09.06.2020 по 03.07.2020 включительно по режиму работы администрации города Мегиона: с 9:00 до 17:00, перерыв на обед с 13:00 по 14:00, кроме выходных дней (суббота, воскресенье) и праздничных дней. Заявки на участие в аукционе и приложенные к ним документы, поступившие по истечении установленного срока, к рассмотрению не принимаются. День оформления протокола приема заявок – 06.07.2020 в 15:00 часов. Заявка на участие в аукционе должна быть подписана заявителем (руководителем заявителя - юридического лица) либо уполномоченным им лицом (при наличии в составе документов, прилагаемых к заявке на участие в аукционе, документа, подтверждающего объем полномочий представителя и заверенного печатью заявителя (при ее наличии) либо нотариально. К заявке должны быть приложены следующие документы: 1) заявка на участие в аукционе по установленной форме в 2-х экз. (согласно приложению к извещению) с указанием реквизитов счета для возврата задатка; 2) копии документов, удостоверяющих личность - для физических лиц; 3) надлежащим образом заверенный перевод на русский язык документов о государственной регистрации юридического лица в соответствии с законодательством иностранного государства в случае, если заявителем является иностранное юридическое лицо;

	4) платежный документ с отметкой банка плательщика об исполнении для подтверждения перечисления претендентом задатка. Заявитель имеет право подать только одну заявку.
Порядок и срок отзыва заявок на участие в аукционе, порядок внесения изменений в такие заявки	Заявитель имеет право отозвать принятую организатором аукциона заявку на участие в аукционе до дня окончания срока приема заявок, уведомив об этом в письменной форме организатора аукциона. Организатор аукциона обязан вернуть внесенный задаток заявителю в течение трех рабочих дней со дня регистрации отзыва заявки. В случае отзыва заявки заявителем позднее дня окончания срока приема заявок, задаток возвращается в порядке, установленном для участников аукциона.
Срок и порядок внесения задатка, реквизиты счета для перечисления задатка	Задаток должен поступить на счет, указанный в извещении о проведении аукциона, до дня окончания приема документов для участия в аукционе организатору аукциона. Реквизиты счета перечисления задатка в безналичной форме по указанным реквизитам: Получатель: департамент финансов администрации города Мегиона (администрация г.Мегиона л/с 001040016) ИНН 8605027475 КПП 860501001 КБК 04000000000000000180 Банк получателя: РКЦ г.Нижневартовск Расчетный счет № 40302810371695000002 БИК 047169000 ОКТМО 71873000 Назначения платежа: задаток на участие в аукционе на право заключения договора аренды земельного участка под объекты дорожного сервиса. Лицам, не ставшими победителями аукциона, суммы задатков возвращаются организатором аукциона безналичным расчетом на указанные в заявке реквизиты в течении 3 рабочих дней со дня подписания протокола о результатах аукциона
Срок аренды земельного участка	1 год 6 месяцев
Дополнительные сведения	Границы земельного участка установлены материалами межевания и указаны в кадастровом паспорте земельного участка. В соответствии с актом о состоянии земельного участка от 25.10.2019 установлено, что на территории обременяемого земельного участка какие-либо здания, сооружения отсутствуют, земельный участок зарос древесно-кустарниковой растительностью (приложение к извещению). Осмотр земельного участка осуществляется на основании поданных заявлений претендентов. Дополнительную информацию по вопросам проведения аукциона можно получить по адресу: г. Мегион, улица Строителей, №2/3, кабинет №8 (управление земельными ресурсами департамента муниципальной собственности администрации города Мегиона). Телефон для справок: 8 (34643) 9-66-76, доб.434.

Извещение
о проведении конкурсного отбора проектов
поддержки местных инициатив города Мегиона

В соответствии с постановлением администрации города Мегиона от 19.10.2017 №2070 "О конкурсном отборе проектов поддержки местных инициатив" (с изменениями), постановлением администрации города Мегиона от 05.06.2020 №1085 "О проведении конкурсного отбора проектов поддержки местных инициатив города Мегиона", администрация города Мегиона извещает о проведении конкурсного отбора проектов поддержки местных инициатив города Мегиона:

Грант №1:

- Организатор конкурсного отбора: администрация города Мегиона.
- Реквизиты решения о проведении конкурсного отбора: постановление администрации города Мегиона от 05.06.2020 №1085 "О проведении конкурсного отбора проектов поддержки местных инициатив города Мегиона".
- Сроки проведения конкурсного отбора: с 08.06.2020 по 22.06.2020
- Направление проекта: "Обустройство пешеходной зоны на территории городского округа город Мегион".
- Максимальный размер гранта: 625 996,07 руб.
- Порядок приема заявок и прилагаемых документов, адрес места приема, дата и время начала и окончания приема документов:
- Заявки принимаются на бумажном носителе с приложением документов в соответствии с подпунктом 2.2. Порядка проведения конкурсного отбора проектов поддержки местных инициатив, утвержденного постановлением администрации города от 19.10.2017 №2070 "О конкурсном отборе проектов поддержки местных инициатив" (с изменениями):
 - Заявка для участия в конкурсном отборе проектов по форме, согласно приложению №1 к Порядку проведения конкурсного отбора проектов поддержки местных инициатив, утвержденному постановлением администрации города от 19.10.2017 №2070 "О конкурсном отборе проектов поддержки местных инициатив" (с изменениями).
 - Протокол собрания инициативной группы городского округа город Мегион по форме, согласно приложению №2 к Порядку проведения конкурсного отбора проектов поддержки местных инициатив, утвержденному постановлением администрации города от 19.10.2017 №2070 "О конкурсном отборе проектов поддержки местных инициатив" (с изменениями).
 - Фотоматериалы о текущем состоянии объекта, где планируется проведение работ в рамках проекта.
 - Документы, удостоверяющие право собственности, пользования на объект(ы), где будут проводиться работы в рамках проекта (за исключением многоквартирных жилых домов, вновь создаваемых объектов и общественных территорий).
 - Документы, подтверждающие стоимость проекта (локальный сметный расчет, прайс-лист на закупаемое оборудование или технику, ценовая экспертиза (в случае, если проект направлен на капитальное строительство, строительство, реконструкцию и капитальный ремонт объектов), иные документы, подтверждающие стоимость проекта).
 - Документы, подтверждающие передачу, либо обязательство по передаче денежных средств для софинансирования проекта физическими, юридическими лицами и индивидуальными предпринимателями.
 - Документы, подтверждающие вклад физических, юридических лиц, индивидуальных предпринимателей в реализацию проекта в неденежной форме.
 - Опись представленных документов.
- Адрес места приема заявок и прилагаемых документов: 628685, Ханты-Мансийский автономный округ - Югра, город Мегион, ул. Советская, д. 19, кабинет 300.
- Дата и времени начала и окончания приема заявок и прилагаемых документов: с 09 часов 00 минут 08.06.2020 по 17 часов 00 минут 22.06.2020.

УТВЕРЖДАЮ:
Заместитель директора
департамента муниципальной
собственности администрации
города _____ А.А.Толстунов

ПРОТОКОЛ №1 о признании претендентов участниками продажи имущества

город Мегион, ул. Нефтяников, дом 8
актовый зал 04.06.2020
15-00 ч.
(время местное)

Присутствовали:

Толстунов А.А. -заместитель директора департамента муниципальной
собственности администрации города, председатель комиссии

Мартакова Н.П. -начальник управления муниципальной собственности
департамента муниципальной собственности администрации
города, заместитель председателя комиссии

Точилина С.В. -начальник службы формирования и управления муниципальной
собственностью управления муниципальной собственности
департамента муниципальной собственности администрации
города, секретарь комиссии

Члены комиссии:

Качкин А.С. -начальник службы аренды муниципального имущества и
регистрации управления муниципальной собственности
департамента муниципальной собственности администрации
города

Садовикова Н.В. ведущий специалист службы формирования и управления
муниципальной собственностью управления муниципальной
собственностью департамента муниципальной собственности
администрации города

Повестка дня:

1.О рассмотрении заявок, поступивших на участие в продаже муниципального
имущества путём проведения в электронной форме аукциона с открытой формой подачи
предложений о цене по продаже муниципального имущества, опубликованного в газете
«Мегионские новости» №35 (2802) от 12.05.2020, на официальном сайте администрации
города Мегиона в сети «Интернет», на официальном сайте Российской Федерации для
размещения информации о проведении торгов www.torgi.gov.ru, и на электронной
площадке <http://utp.sberbank-ast.ru>, назначенного на 08.06.2020 в 14-00 ч. (время местное):

ЛОТ №2. Нежилое помещение, площадью 21,5 кв.м., город Мегион, улица Заречная,
дом 15:

способ приватизации – аукцион с открытой формой подачи предложений о цене
имущества;
начальная цена – 375 068 руб., в том числе НДС;
размер задатка – 75 013,60 руб. (20% от начальной цены);
шаг аукциона – 18 753,40 руб. (5% от начальной цены продажи);
форма платежа – единовременная оплата путем перечисления суммы на расчетный
счет продавца.

Информационное сообщение о продаже муниципального имущества, указанного в
пункте 1 повестки дня, было опубликовано в газете «Мегионские новости» №35 (2802) от
12.05.2020, на официальном сайте администрации города Мегиона в сети «Интернет», на
официальном сайте Российской Федерации для размещения информации о проведении
торгов www.torgi.gov.ru, и на электронной площадке <http://utp.sberbank-ast.ru>.

В течение указанного в информационном сообщении срока (с 08.05.2020 по
02.06.2020) поступили следующие заявки:

-заявка №5705 от 29.05.2020 от индивидуального предпринимателя Бокового
Владимира Владимировича,
-заявка №9345 от 01.06.2020 от индивидуального предпринимателя Курамшина
Ильнура Забировича.

Задатки перечислены претендентами в установленный срок (с 08.05.2020 по
02.06.2020), что подтверждается информацией о поступлении задатка электронной
торговой площадки «Сбербанк-АСТ».

Комиссия изучила материалы и документы претендентов на предмет их
комплектности и соответствия требованиям документации о проведении в электронной
форме аукциона с открытой формой подачи предложений о цене имущества по продаже
муниципального имущества:

Пакеты документов, предоставленные следующими претендентами являются
полными и соответствуют требованиям статьи 16 Федерального закона от 21.12.2001
№178-ФЗ «О приватизации государственного и муниципального имущества» (с
изменениями) и перечню, опубликованному в газете «Мегионские новости» №63 (2729) от
20.08.2019, на официальном сайте администрации города Мегиона в сети «Интернет», на
официальном сайте Российской Федерации для размещения информации о проведении
торгов www.torgi.gov.ru, и на электронной площадке <http://utp.sberbank-ast.ru>, на
основании чего комиссия:

Решила признать претендентов:
Индивидуального предпринимателя Бокового Владимира Владимировича;
Индивидуального предпринимателя Курамшина Ильнура Забировича,
участниками продажи муниципального имущества: Нежилого помещения, площадью 21,5
кв.м., город Мегион, улица Заречная, дом 15

ЛОТ №3. Нежилое помещение №4, площадью 20,0 кв.м., город Мегион, улица
Заречная, дом 15:

способ приватизации – аукцион с открытой формой подачи предложений о цене
имущества;
начальная цена – 348 900 руб., в том числе НДС;
размер задатка – 69 780 руб. (20% от начальной цены);
шаг аукциона – 17 445 руб. (5% от начальной цены продажи);

форма платежа – единовременная оплата путем перечисления суммы на расчетный
счет продавца.

Информационное сообщение о продаже муниципального имущества, указанного в
пункте 1 повестки дня, было опубликовано в газете «Мегионские новости» №35 (2802) от
12.05.2020, на официальном сайте администрации города Мегиона в сети «Интернет», на
официальном сайте Российской Федерации для размещения информации о проведении
торгов www.torgi.gov.ru, и на электронной площадке <http://utp.sberbank-ast.ru>.

В течение указанного в информационном сообщении срока (с 08.05.2020 по
02.06.2020) поступили следующие заявки:

-заявка №5715 от 29.05.2020 от индивидуального предпринимателя Бокового
Владимира Владимировича,
-заявка №4754 от 01.06.2020 от индивидуального предпринимателя Курамшина
Ильнура Забировича.

Задатки перечислены претендентами в установленный срок (с 08.05.2020 по
02.06.2020), что подтверждается информацией о поступлении задатка электронной
торговой площадки «Сбербанк-АСТ».

Комиссия изучила материалы и документы претендентов на предмет их
комплектности и соответствия требованиям документации о проведении в электронной
форме аукциона с открытой формой подачи предложений о цене имущества по продаже
муниципального имущества:

Пакеты документов, предоставленные следующими претендентами являются
полными и соответствуют требованиям статьи 16 Федерального закона от 21.12.2001
№178-ФЗ «О приватизации государственного и муниципального имущества» (с
изменениями) и перечню, опубликованному в газете «Мегионские новости» №35 (2802) от
12.05.2020, на официальном сайте администрации города Мегиона в сети «Интернет», на
официальном сайте Российской Федерации для размещения информации о проведении
торгов www.torgi.gov.ru, и на электронной площадке <http://utp.sberbank-ast.ru>, на
основании чего комиссия:

Решила признать претендентов:

Индивидуального предпринимателя Бокового Владимира Владимировича;
Индивидуального предпринимателя Курамшина Ильнура Забировича,
участниками продажи муниципального имущества: Нежилого помещения №4, площадью
20,0 кв.м., город Мегион, улица Заречная, дом 15.

ЛОТ №4. Встроенное нежилое помещение, назначение: нежилое помещение, этаж 2,
общая площадь 16,9 кв.м., расположенное по адресу: Ханты-Мансийский автономный
округ – Югра, город Мегион, улица Заречная, 15:

способ приватизации – аукцион с открытой формой подачи предложений о цене
имущества;
начальная цена – 342 901 руб., в том числе НДС;
размер задатка – 68 580,20 руб. (20% от начальной цены);
шаг аукциона – 17 145,05 руб. (5% от начальной цены продажи);
форма платежа – единовременная оплата путем перечисления суммы на расчетный
счет продавца.

Информационное сообщение о продаже муниципального имущества, указанного в
пункте 1 повестки дня, было опубликовано в газете «Мегионские новости» №35 (2802) от
12.05.2020, на официальном сайте администрации города Мегиона в сети «Интернет», на
официальном сайте Российской Федерации для размещения информации о проведении
торгов www.torgi.gov.ru, и на электронной площадке <http://utp.sberbank-ast.ru>.

В течение указанного в информационном сообщении срока (с 08.05.2020 по
02.06.2020) поступили следующие заявки:

-заявка №9078 от 29.05.2020 от индивидуального предпринимателя Бокового
Владимира Владимировича,
-заявка №5087 от 01.06.2020 от индивидуального предпринимателя Курамшина
Ильнура Забировича.

Задатки перечислены претендентами в установленный срок (с 08.05.2020 по
02.06.2020), что подтверждается информацией о поступлении задатка электронной
торговой площадки «Сбербанк-АСТ».

Комиссия изучила материалы и документы претендентов на предмет их
комплектности и соответствия требованиям документации о проведении в электронной
форме аукциона с открытой формой подачи предложений о цене имущества по продаже
муниципального имущества:

Пакеты документов, предоставленные следующими претендентами являются
полными и соответствуют требованиям статьи 16 Федерального закона от 21.12.2001
№178-ФЗ «О приватизации государственного и муниципального имущества» (с
изменениями) и перечню, опубликованному в газете «Мегионские новости» №35 (2802) от
12.05.2020, на официальном сайте администрации города Мегиона в сети «Интернет», на
официальном сайте Российской Федерации для размещения информации о проведении
торгов www.torgi.gov.ru, и на электронной площадке <http://utp.sberbank-ast.ru>, на
основании чего комиссия:

Решила признать претендентов:

Индивидуального предпринимателя Бокового Владимира Владимировича;
Индивидуального предпринимателя Курамшина Ильнура Забировича,
участниками продажи муниципального имущества: Встроенного нежилого помещения,
назначение: нежилое помещение, этаж 2, общая площадь 16,9 кв.м., расположенное по
адресу: Ханты-Мансийский автономный округ – Югра, город Мегион, улица Заречная, 15.

Подписи:

Председатель комиссии:

Толстунов А.А. за _____ против _____
подпись

Заместитель председателя комиссии:

Мартакова Н.П. за _____ против _____
подпись

Секретарь Комиссии:

Точилина С.В. за _____ против _____
подпись

Члены комиссии:

Качкин А.С. за _____ против _____
подпись

Садовикова Н.В. за _____ против _____
подпись



УТВЕРЖДАЮ:
Заместитель директора департамента
муниципальной собственности
администрации города

_____ А.А.Толстунов

ПРОТОКОЛ №2

о признании аукциона с открытой формой подачи предложений о цене по реализации
муниципального имущества
несостоявшимся

город Мегион, ул. Нефтяников, дом 8
(время местное)

04.06.2020
15-00 ч.

Присутствовали:

Толстунов А.А.	-заместитель директора департамента муниципальной собственности администрации города, председатель комиссии
Мартакова Н.П.	-начальник управления муниципальной собственности департамента муниципальной собственности администрации города, заместитель председателя комиссии
Точилина С.В.	-начальник службы формирования и управления муниципальной собственностью управления муниципальной собственности департамента муниципальной собственности администрации города, секретарь комиссии
Члены комиссии:	
Качкин А.С.	-начальник службы аренды муниципального имущества и регистрации управления муниципальной собственностью департамента муниципальной собственности администрации города
Садовикова Н.В.	-ведущий специалист службы формирования и управления муниципальной собственностью управления муниципальной собственности департамента муниципальной собственности администрации города

Повестка дня:

1.Признание аукциона с открытой формой подачи предложений о цене по реализации муниципального имущества несостоявшимся, опубликованного в газете «Мегионские новости» №35 (2802) от 12.05.2020, на официальном сайте администрации города Мегиона в сети «Интернет», на официальном сайте Российской Федерации для размещения информации о проведении торгов www.torgi.gov.ru, на электронной площадке Сбербанк-АСТ, назначенного на 08.06.2020 в 14-00 ч. (время местное):

Информационное сообщение о продаже муниципального имущества, указанного в пункте 1 повестки дня путем проведения аукциона с открытой формой подачи предложений о цене по реализации муниципального имущества было опубликовано в газете «Мегионские новости» №35 (2802) от 12.05.2020, на официальном сайте администрации города Мегиона в сети «Интернет», на официальном сайте Российской Федерации для размещения информации о проведении торгов www.torgi.gov.ru, на электронной площадке Сбербанк-АСТ:

ЛОТ №1. Гаражный бокс, назначение: нежилое, общая площадь 22,6 кв.м., этаж 1, адрес (местонахождение) объекта: Ханты-Мансийский автономный округ - Югра, г.Мегион, Северо-Западная промзона, ГСК «АТП-12» гаражный бокс 24, земельный участок, категория земель: земли населенных пунктов, вид разрешенного использования: под капитальный гараж, общей площадью 25 кв. м., адрес (местоположение) объекта: Ханты-Мансийский автономный округ - Югра, г. Мегион, ГСК «Автотранспортное предприятие – 12»:

способ приватизации – аукцион с открытой формой подачи предложений о цене имущества;
начальная цена 192 147 руб., в том числе НДС (в том числе стоимость земельного участка 46 400 рублей);
размер задатка - 38 429,40 руб. (20% от начальной цены);
шаг аукциона – 9 607,35 руб. (5% от начальной цены продажи);
форма платежа – единовременная оплата путем перечисления суммы на расчетный счет продавца.
Аукцион с открытой формой подачи предложений о цене по реализации муниципального имущества, признать несостоявшимся, по причине отсутствия заявок.

ЛОТ №5. Объект незавершенного строительства, сооружение электроэнергетики, степень готовности объекта незавершенного строительства- 50%, площадь 850 кв.м., балансовой стоимостью 36 256 671,31 рублей, расположенный по адресу: Ханты-Мансийский автономный округ - Югра, город Мегион, Южная промзона; земельный участок, кадастровый номер 86:19:0010102:1041, площадью 6996 +/- 29 кв.м., вид разрешенного использования – под проектирование объекта «Электростанция на базе газо-поршневых агрегатов, установленной мощностью 6МВт, с выделением пускового комплекса, установленной мощностью 3 МВт города Мегиона», адрес (местоположение): Ханты-Мансийский автономный округ - Югра, город Мегион, Южная промзона:

способ приватизации – аукцион с открытой формой подачи предложений о цене имущества;
начальная цена – 4 365 734 руб., в том числе НДС (в том числе стоимость земельного участка 1 308 252 рубля);
размер задатка – 873 146,80 руб. (20% от начальной цены);
шаг аукциона – 218 286,70 руб. (5% от начальной цены продажи);
форма платежа – единовременная оплата путем перечисления суммы на расчетный счет продавца.
Аукцион с открытой формой подачи предложений о цене по реализации муниципального имущества, признать несостоявшимся, по причине отсутствия заявок.

Аукцион с открытой формой подачи предложений о цене по реализации муниципального имущества, назначенный на 08.06.2020 в 14-00 ч. (время местное), признать несостоявшимся.

Подписи:

Председатель комиссии:

Толстунов А.А. за _____ против _____
подпись

Заместитель председателя комиссии:

Мартакова Н.П. за _____ против _____
подпись

Секретарь Комиссии:

Точилина С.В. за _____ против _____
подпись

Члены комиссии:

Качкин А.С. за _____ против _____
подпись

Садовикова Н.В. за _____ против _____
подпись

ИНФОРМАЦИОННОЕ СООБЩЕНИЕ

Об отмене сообщения о предоставлении земельного участка

Департамент муниципальной собственности администрации города Мегиона, от лица администрации города, информирует об отмене сообщения, опубликованного в выпуске газеты "Мегионские новости" № 41 (2808) от 02.06.2020 и размещенного на официальном сайте в сети "Интернет" (департамент муниципальной собственности/объявления) информационного сообщения о предстоящем предоставлении земельного участка для индивидуального жилищного строительства, площадью 865 кв. метров, расположенного в кадастровом квартале 86:19:0010417 в XVII микрорайоне, города Мегиона, Ханты-Мансийский автономный округ - Югра.



КСП СООБЩАЕТ:

Контрольно-счетной палатой городского округа город Мегион проведена экспертиза проекта постановления администрации города "О внесении изменений в постановление администрации города от 19.12.2018 № 2738 "Об утверждении муниципальной программы "Развитие системы образования и молодежной политики городского округа город Мегион на 2019-2025 годы"

Проект постановления администрации города "О внесении изменений в постановление администрации города от 19.12.2018 № 2738 "Об утверждении муниципальной программы "Развитие системы образования и молодежной политики городского округа город Мегион на 2019-2025 годы" (с изменениями) (далее - Проект) подготовлен с целью корректировки сроков проектирования и строительства образовательного объекта.

Проектом переносятся сроки строительства и проектирования объекта "Средняя общеобразовательная школа на 1600 учащихся по адресу г Мегион, 20 микрорайон (общеобразовательная организация с углубленным изучением отдельных предметов с универсальной без барьерной средой) с 2022-2024 гг на 2020-2022 гг.

Объем финансирования на выполнение программных мероприятий не изменился, реализация будет осуществляться в пределах утвержденных бюджетных ассигнований.

По итогам проведенной Контрольно-счетной палатой экспертизы проекта муниципального правового акта, предусматривающего внесение изменений в муниципальную программу, замечания и предложения отсутствуют.

Контрольно-счетной палатой городского округа город Мегион проведена экспертиза проекта постановления администрации города "О внесении изменений в постановление администрации города от 19.12.2018 № 2749 "Об утверждении муниципальной программы "Культурное пространство в городском округе город Мегион на 2019 - 2025 годы" (с изменениями)

Представленный на экспертизу проект постановления разработан в целях приведения плановых показателей финансового обеспечения Программы на 2020 год в соответствие решению Думы города Мегиона от 27.03.2020 № 431 "О внесении изменений в решение Думы города Мегиона от 29.11.2019 № 407 "О бюджете городского округа город Мегион на 2020 год и плановый период 2021 и 2022 годов".

Общий объем финансирования на 2020 год увеличен на 1 397,9 тыс. руб. до общего показателя 409 127,3 тыс. руб. Изменение объема финансирования на 2020 год не повлекло за собой изменение целевых показателей муниципальной программы.

По итогам проведенной Контрольно-счетной палатой экспертизы проекта муниципального правового акта, предусматривающего внесение изменений в муниципальную программу, замечания и предложения отсутствуют.

Контрольно-счетной палатой городского округа город Мегион проведена экспертиза проекта постановления администрации города "О внесении изменений в постановление администрации города от 20.12.2018 № 2770 "Об утверждении муниципальной программы "Управление муниципальным имуществом городского округа город Мегион на 2019-2025 годы" (с изменениями)

Представленный на экспертизу проект постановления разработан в целях приведения плановых показателей финансового обеспечения Программы на 2020 год в соответствие решению Думы города Мегиона от 27.03.2020 № 431 "О внесении изменений в решение Думы города Мегиона от 29.11.2019 № 407 "О бюджете городского округа город Мегион на 2020 год и плановый период 2021 и 2022 годов".

Общий объем финансирования на 2020 год увеличен на 6 968,4 тыс. руб. до общего показателя 58 988,0 тыс. руб. Изменение объема финансирования на 2020 год не повлекло за собой изменение целевых показателей муниципальной программы.

По итогам проведенной Контрольно-счетной палатой экспертизы проекта муниципального правового акта, предусматривающего внесение изменений в муниципальную программу, замечания и предложения отсутствуют.

Главный редактор – Владимир Дмитриевич ПЕЩУК. Тел.: 5-90-65



Учредитель: Администрация г. Мегиона

Газета издается МАУ «Информационное агентство «Мегионские новости»
Адрес издателя:
ХМАО-Югра, Тюменская обл.,
г. Мегион, ул. Чехова, 1.
E-mail: megnews@mail.ru

Адрес редакции:
ХМАО-Югра, Тюменская обл.,
г. Мегион, ул. Чехова, 1.
Электронная версия газеты на сайте admmegeion.ru
Корреспонденты: 5-90-35.
Отдел рекламы: 5-90-42.

Мнение редакции не всегда совпадает с мнением авторов. За содержание рекламы и объявлений несут ответственность рекламодатель. Заявки на размещение рекламы и объявлений принимаются ежедневно, кроме субботы и воскресенья, с 9-00 до 17-00.
Справки по телефону: 5-90-42.

Газета зарегистрирована Управлением Федеральной службы по надзору в сфере связи, информационных технологий и массовых коммуникаций по Тюменской области, по ХМАО-Югре и ЯНАО. Регистрационный номер - ПИ №ТУ 72-00358 от 07.07.2011г. Индекс - 29392.

Отпечатано: ООО «Печатный мир», г. Ханты-Мансийск, ул. Мира, 46. Тел.: (3467) 35-02-63. Способ печати: офсетный. Подписание номера по графику: 08.06.2020 г., в 15.00. Фактически: в 17.00. Тираж 500 экз.